

# MODERNIZAÇÃO DO PATRIMÓNIO CONSTRUÍDO

## Fase 1 - Diagnóstico e Leitura do Sítio de Intervenção


MARIA CLARA DA SILVA BRANCO | 20161294 | MIINT 5B



# 1. Análise cheios e vazios



## 2. Análise edificios singulares

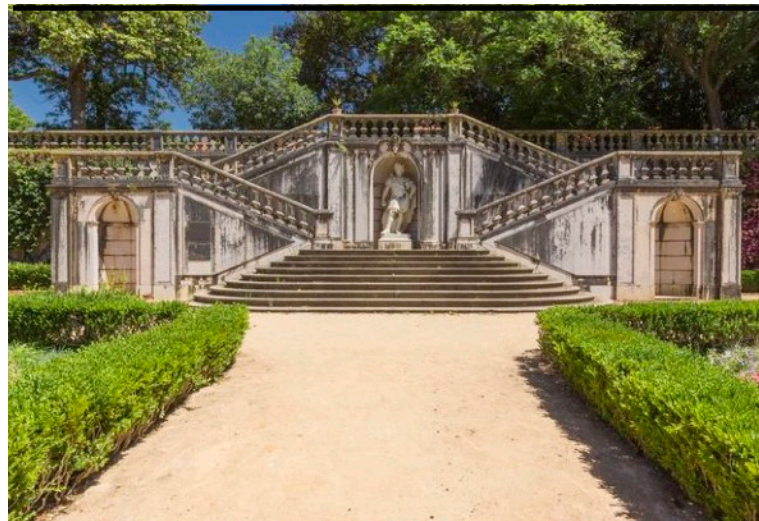

JARDIM BOTÂNICO



IGREJA DA MEMÓRIA



QUARTEL DE LANCEIROS 2



PALÁCIO NACIONAL DE BELÉM



ANTIGO MUSEU DOS COCHES



JUNTA DE FREGUESIA DA AJUDA



CONVENTO E IGREJA DA BOA-HORA



QUARTEL DO CONDE DE LIPPE




TEATRO CAMÕES "LUCA"

### 3. Evolução da construção




## 4. Evolução do traçado urbano

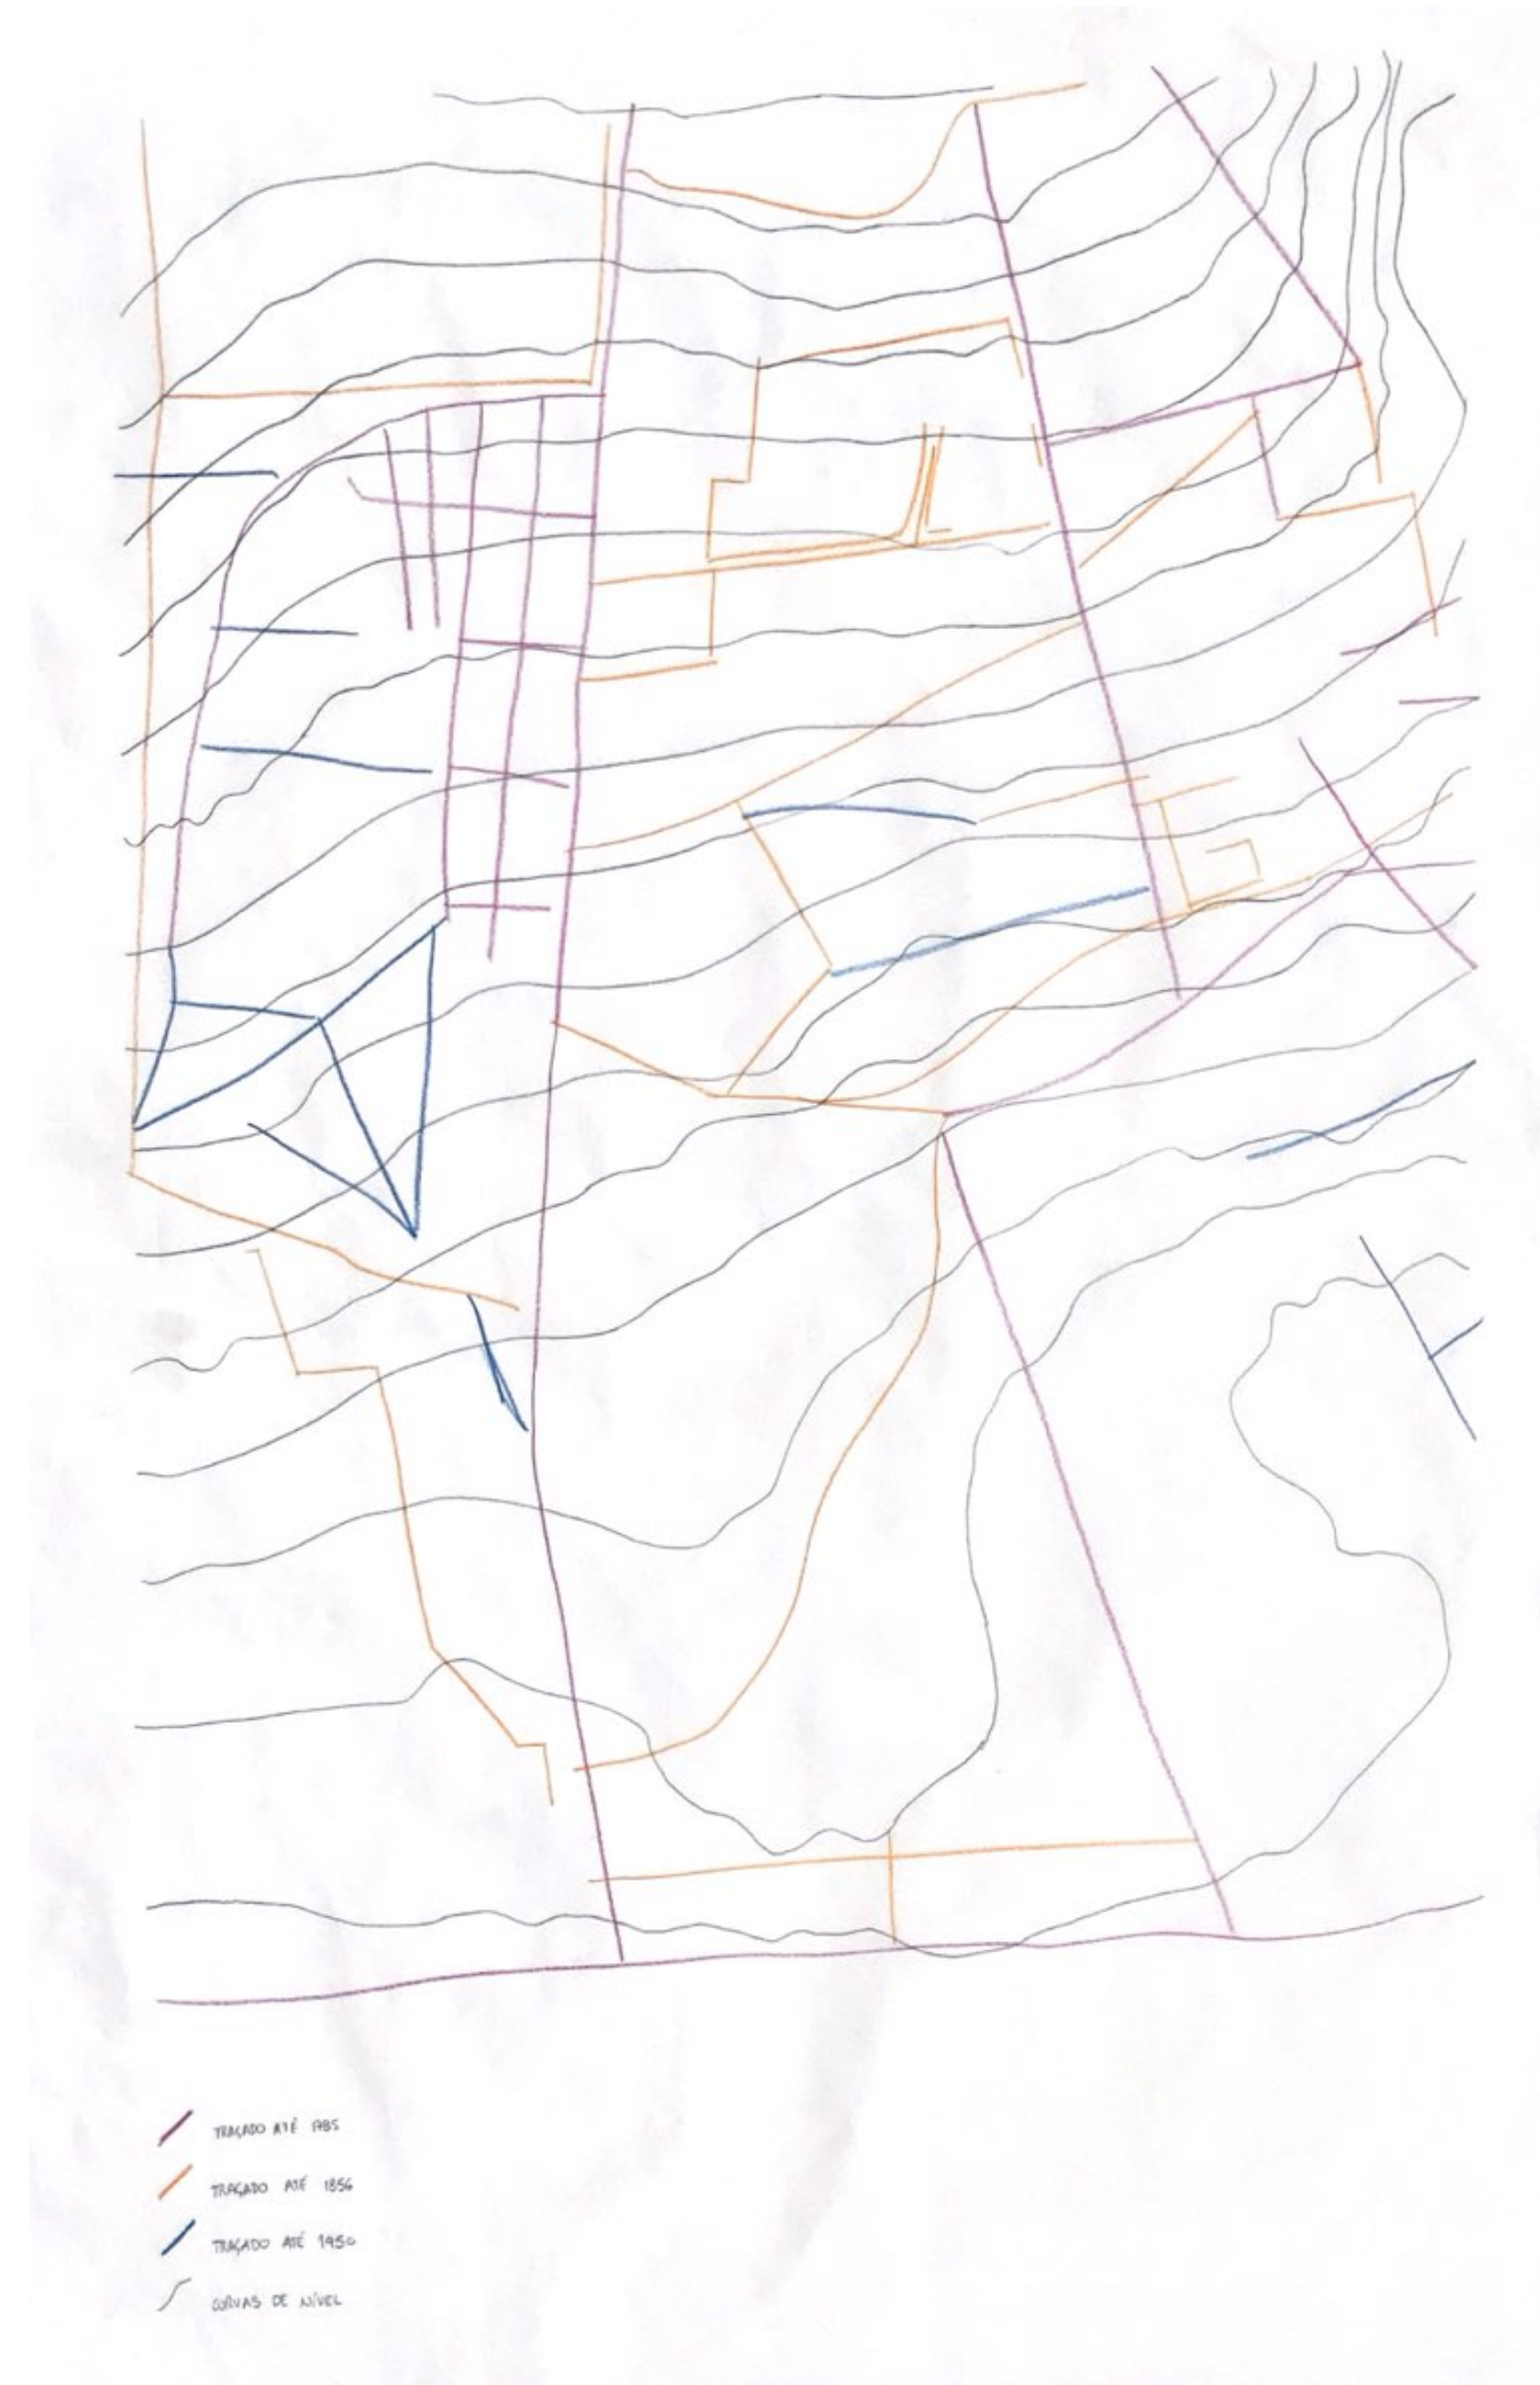



## 5. Estudo do sistema hídrico



6. e 7. Análise dos usos e numero de pisos por edificio

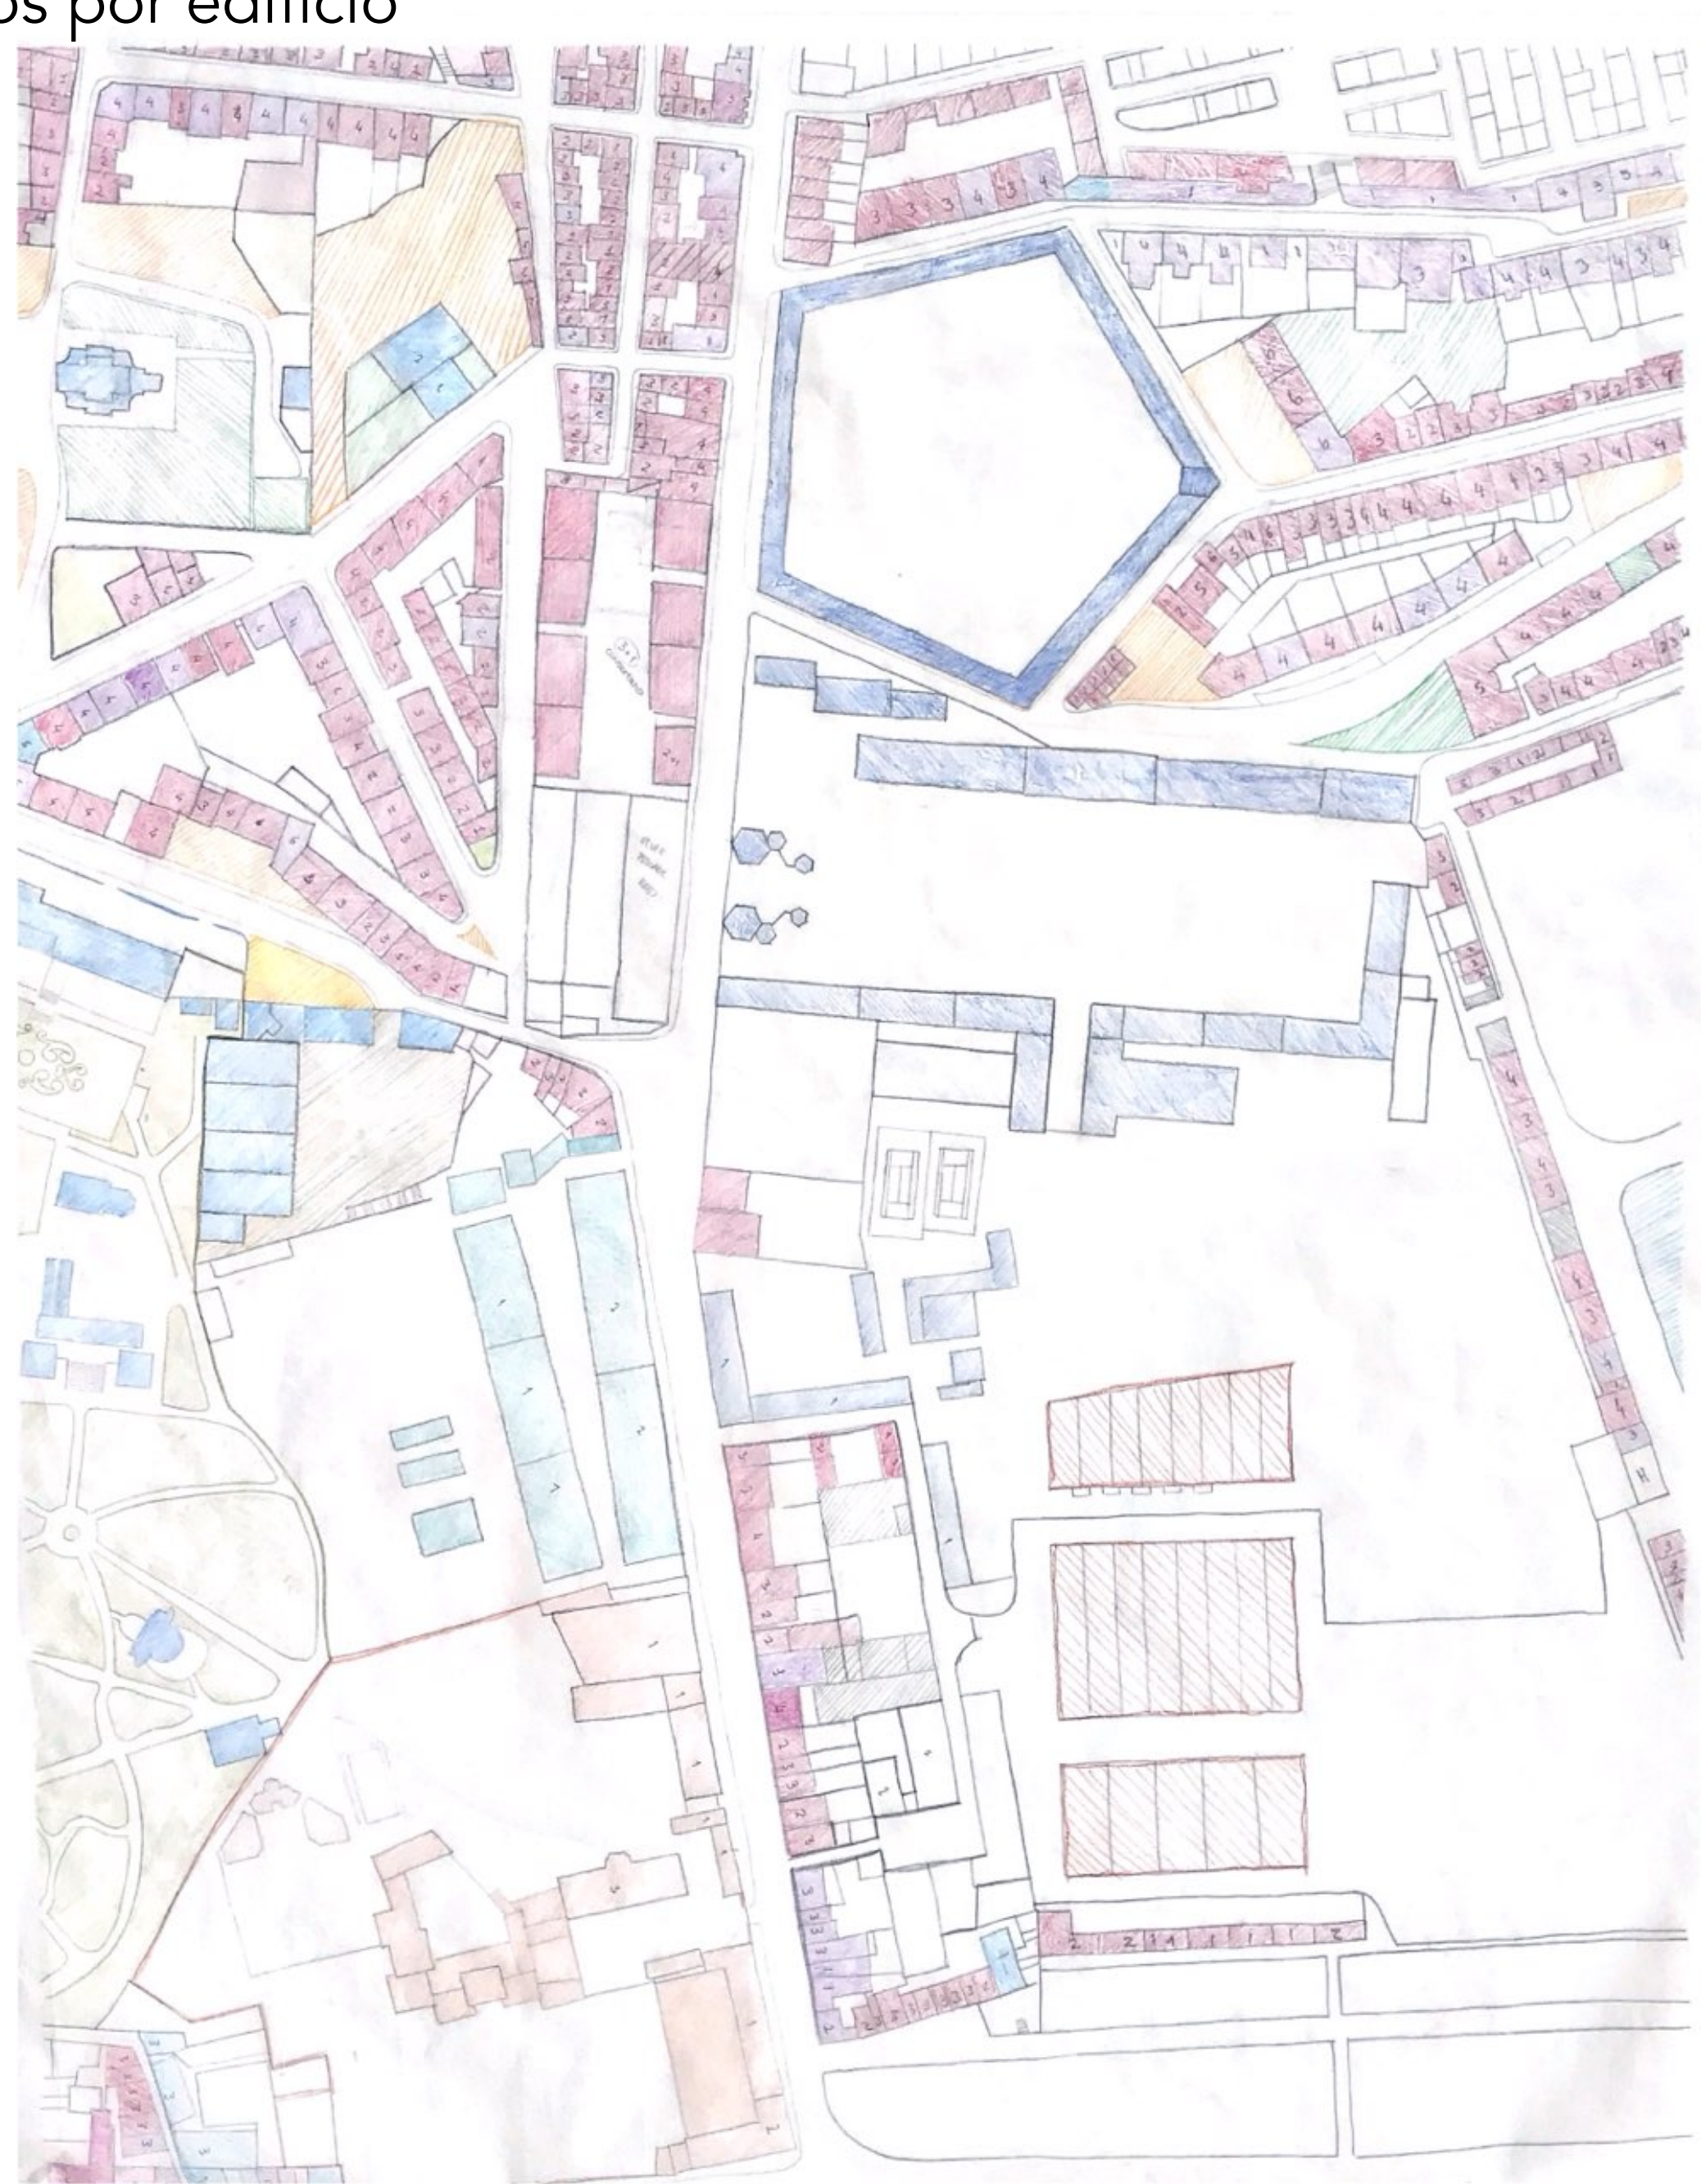


# 8. Perfis do Quartel e Calçada da Ajuda

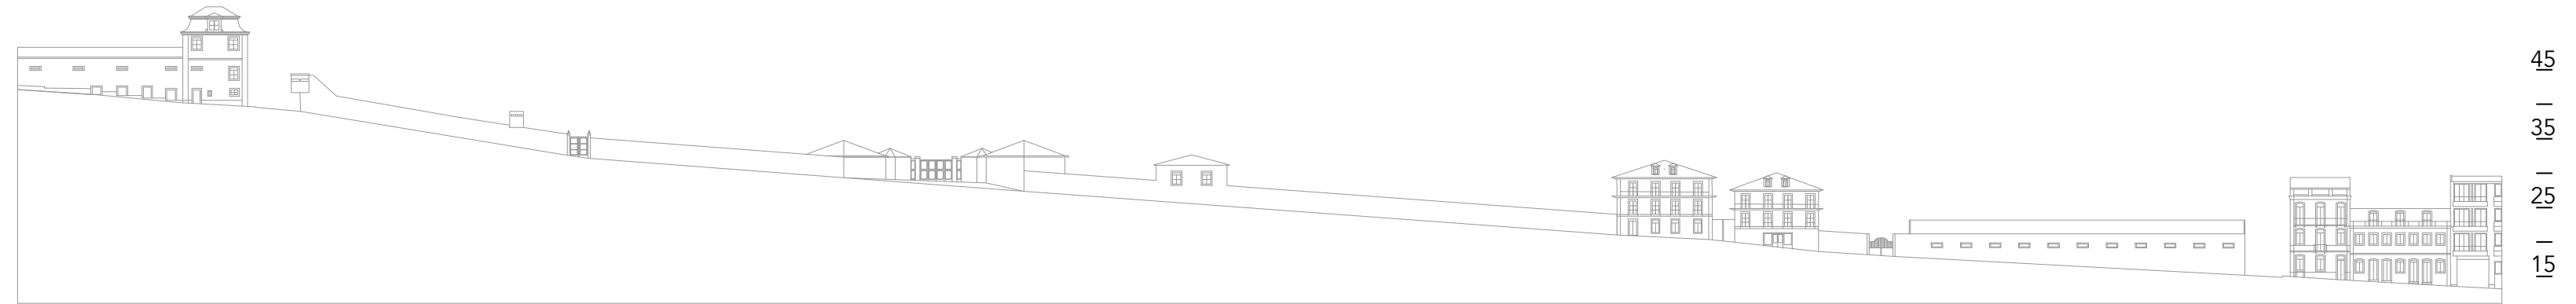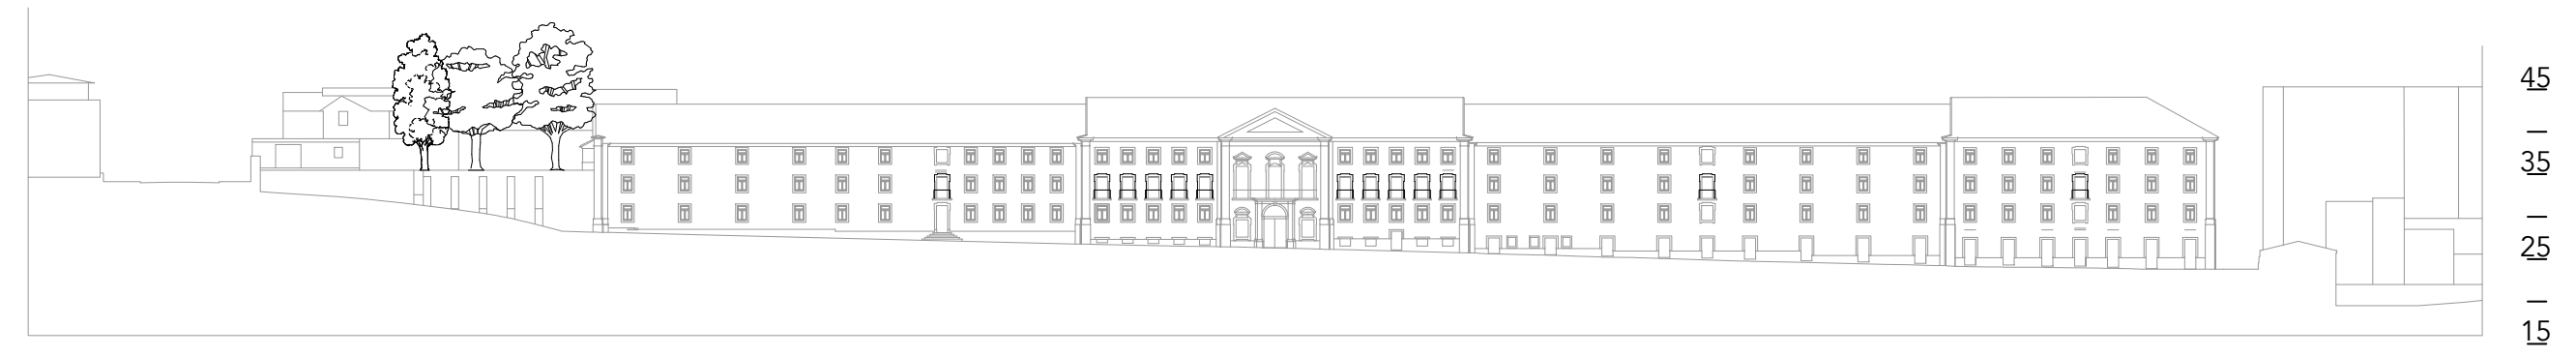




10. Maquete

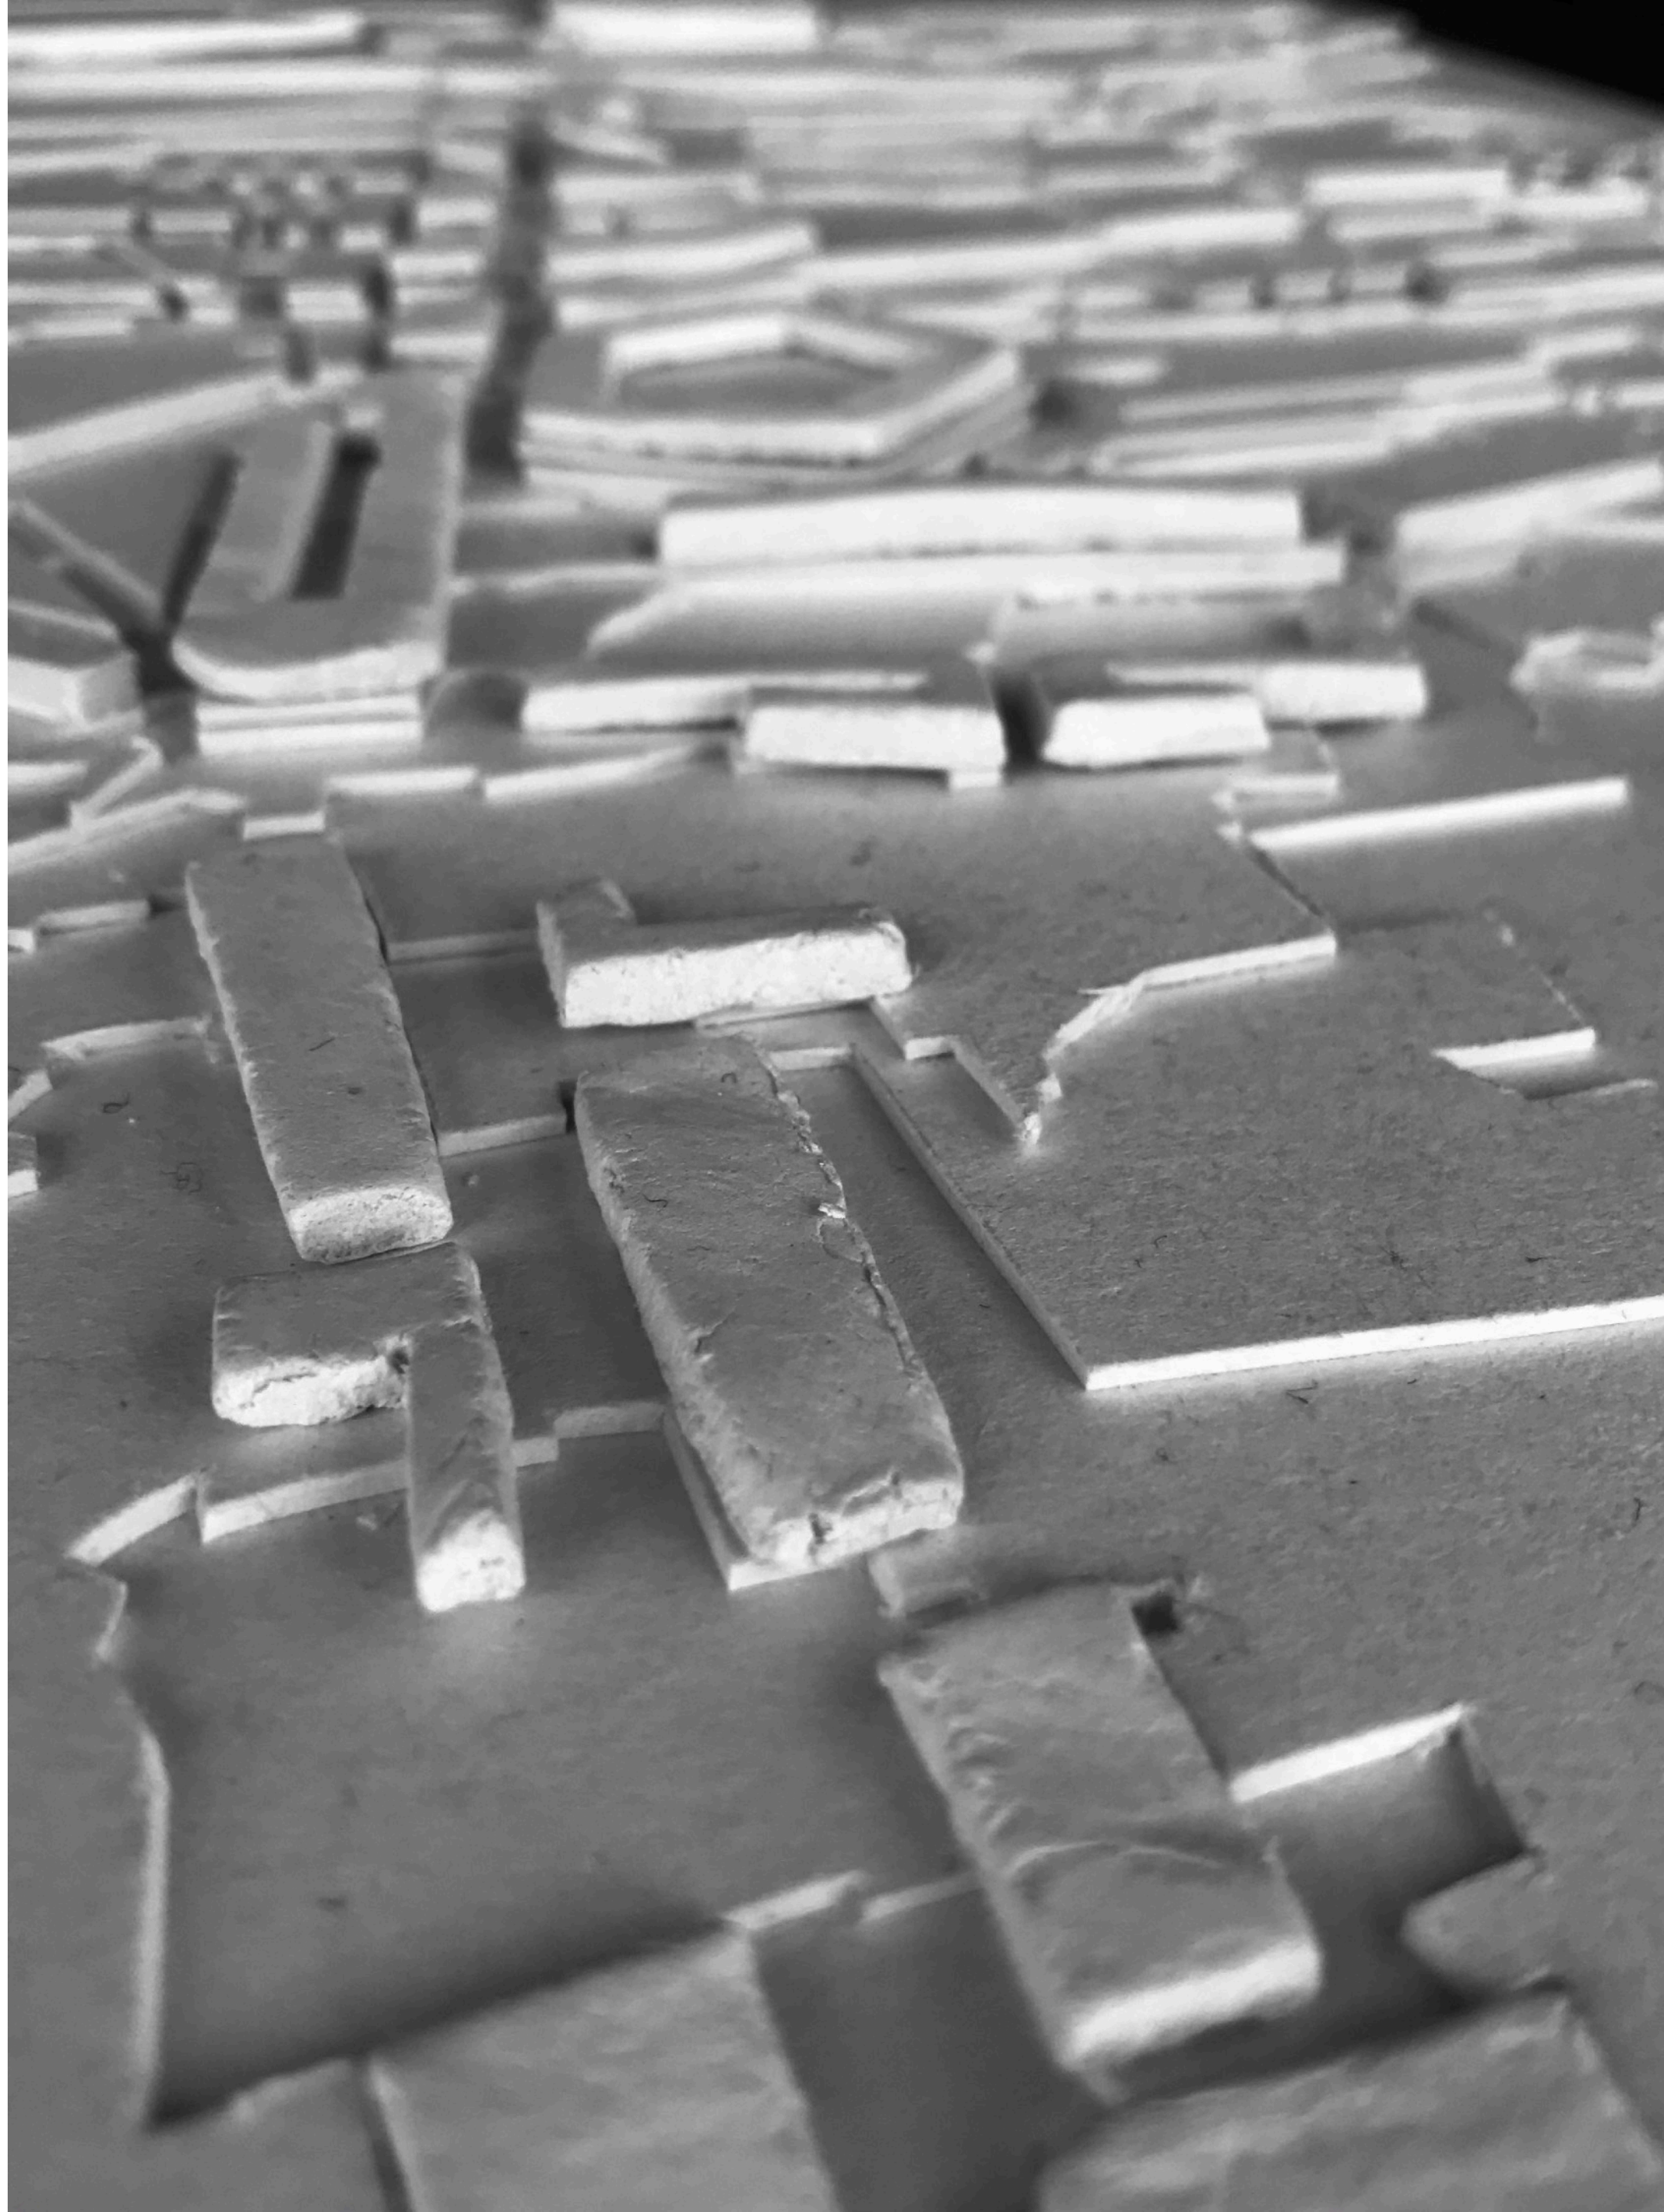

# 10. Maquete

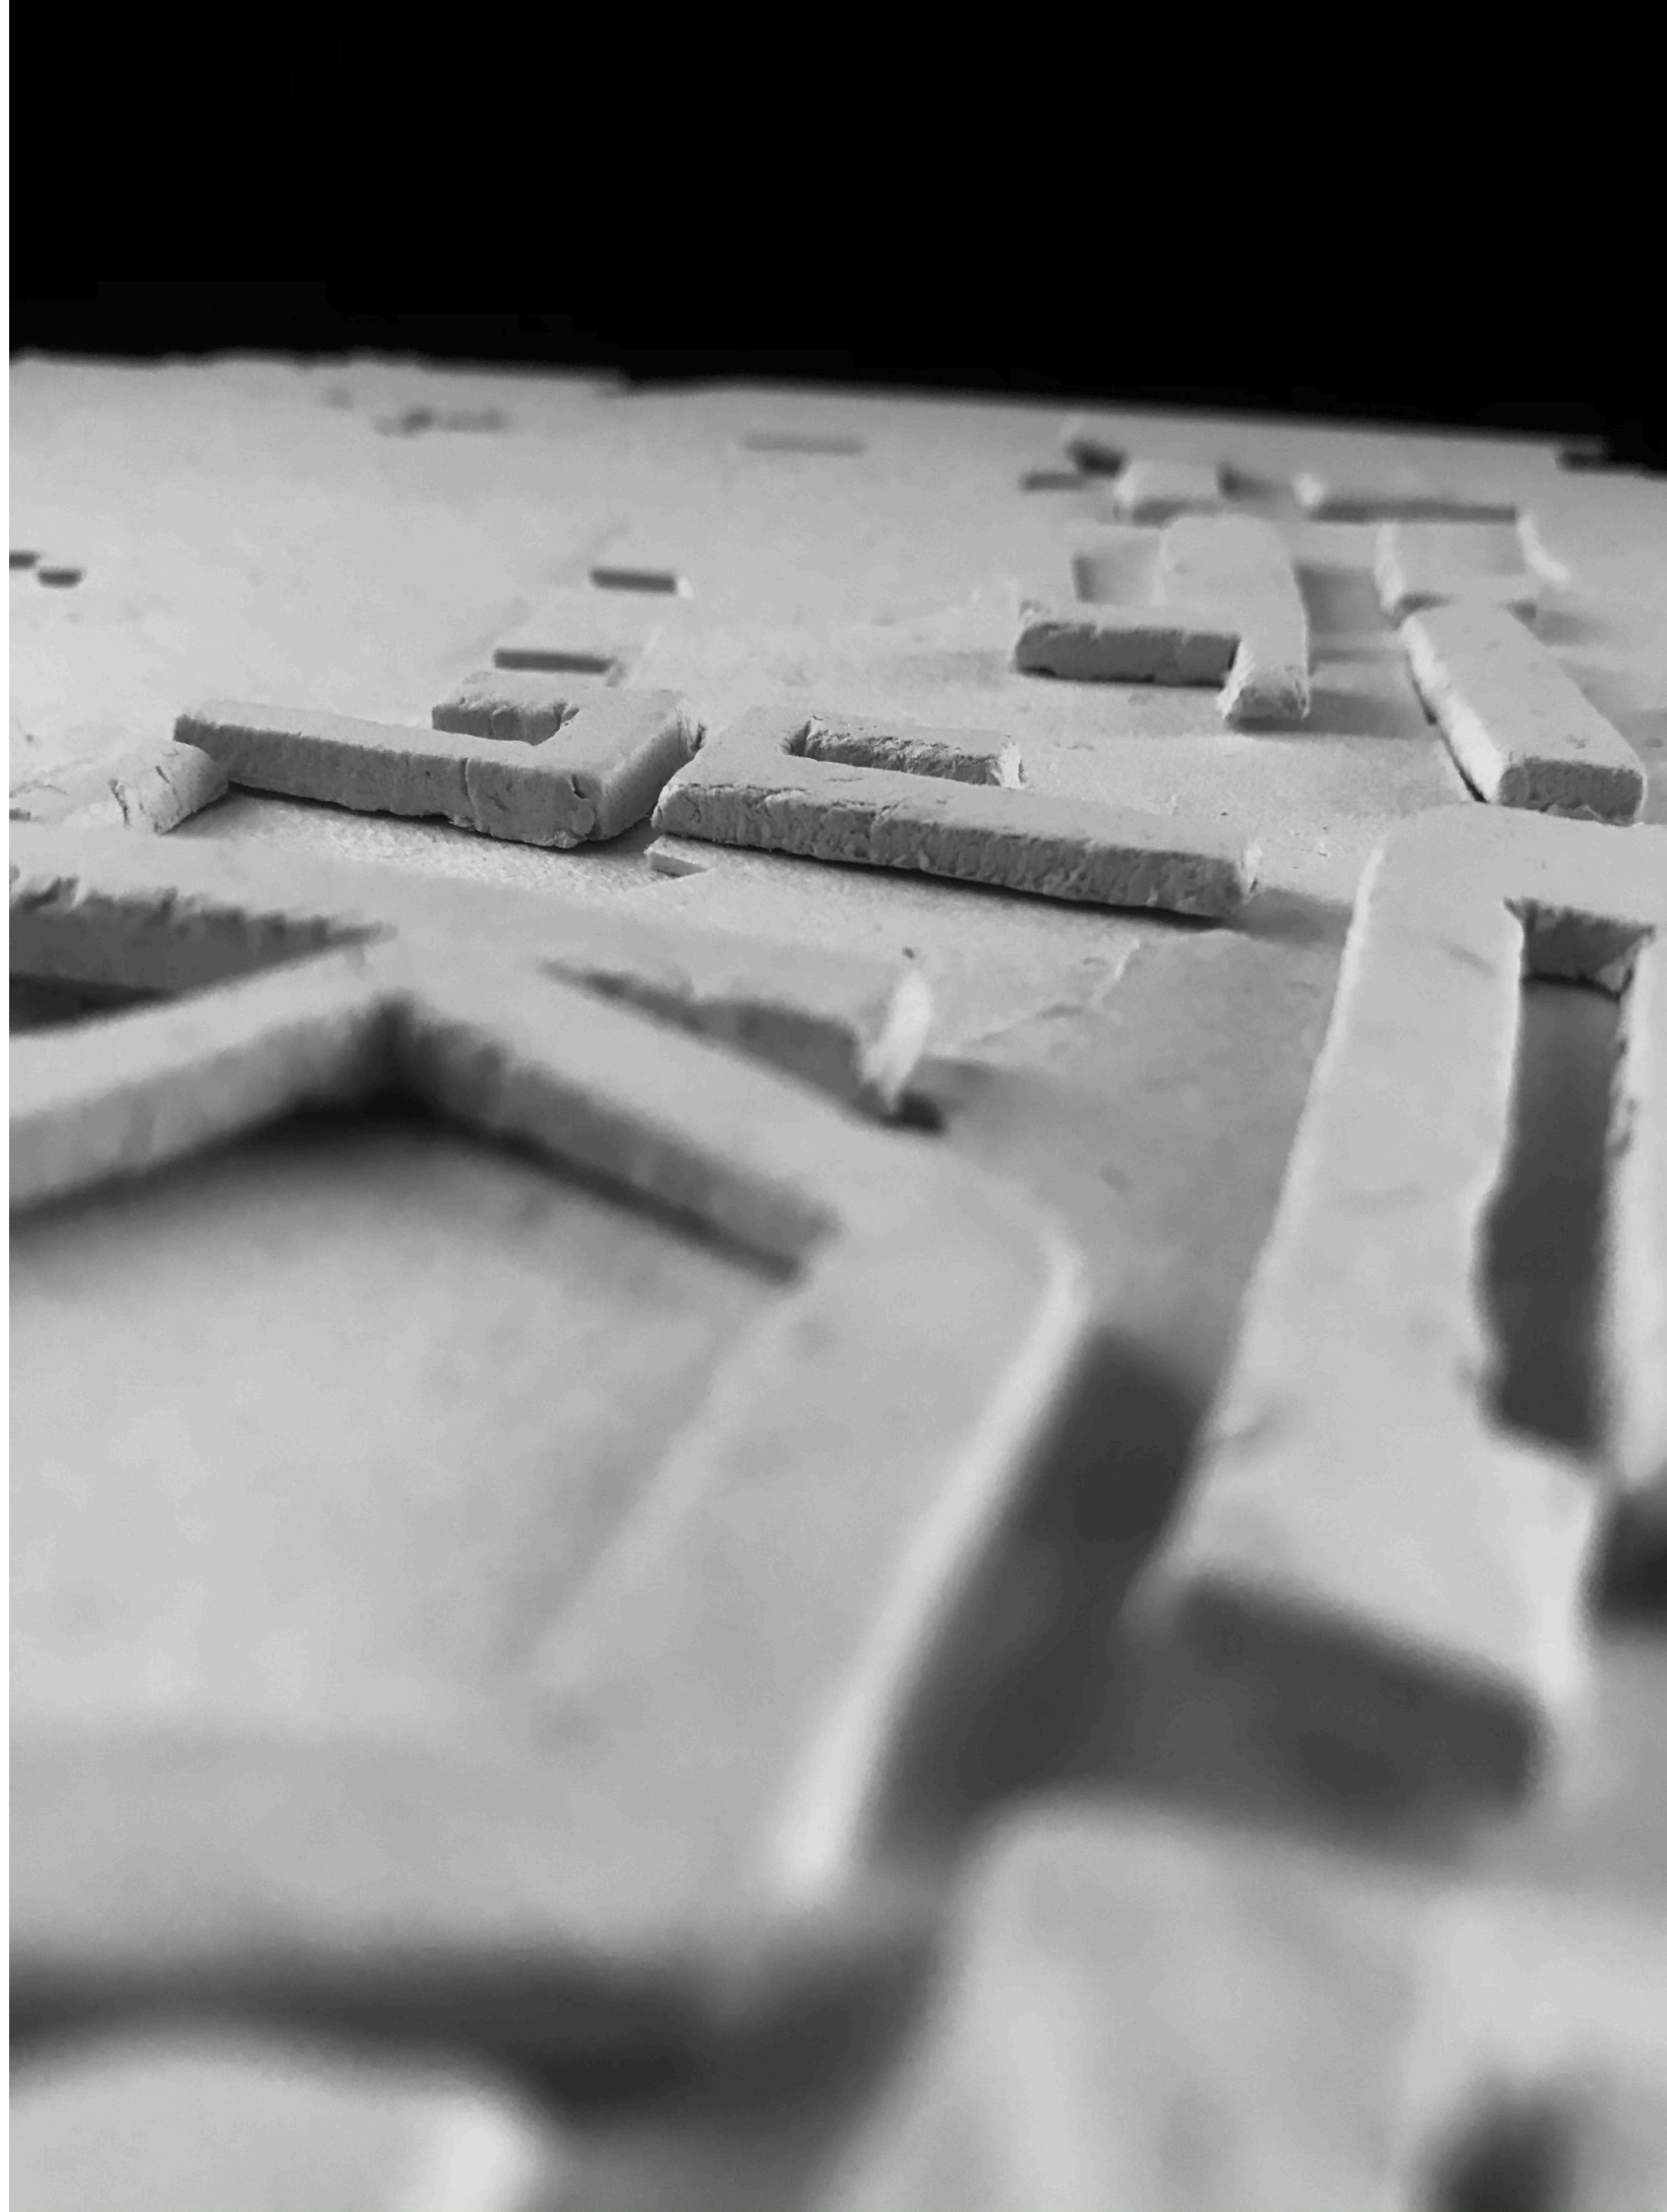

10. Maquete







1. FOTOGRAFIA AÉREA | EDIFÍCIOS SINGULARES


- 1. GNR
- 2. PALÁCIO NACIONAL DA AJUDA
- 3. JARDIM BOTÂNICO
- 4. JUNTA DE FREGUESIA DA AJUDA
- 5. CONVENTO DA BOA-HORA
- 6. IGREJA DA MEMÓRIA
- 14. JARDIM BOTÂNICO TROPICAL
- 7. QUARTEL DO CONDE DE LIPPE
- 8. QUARTEL DE LANCEIROS 2
- 9. ESCOLA PORTUGUESA DE ARTE EQUESTRE | PICADEIRO HENRIQUE CALADO
- 10. CLUBE HÍPICO MILITAR
- 11. TEATRO CAMÕES "LUCA"
- 12. PALÁCIO NACIONAL DE BELÉM
- 13. ANTIGO MUSEU NACIONAL DOS COCHES



2. MASSA CONTRUÍDA - CHEIOS E VAZIOS | SISTEMA HIDRICO



3. EVOLUÇÃO DA MASSA CONSTRUIDA

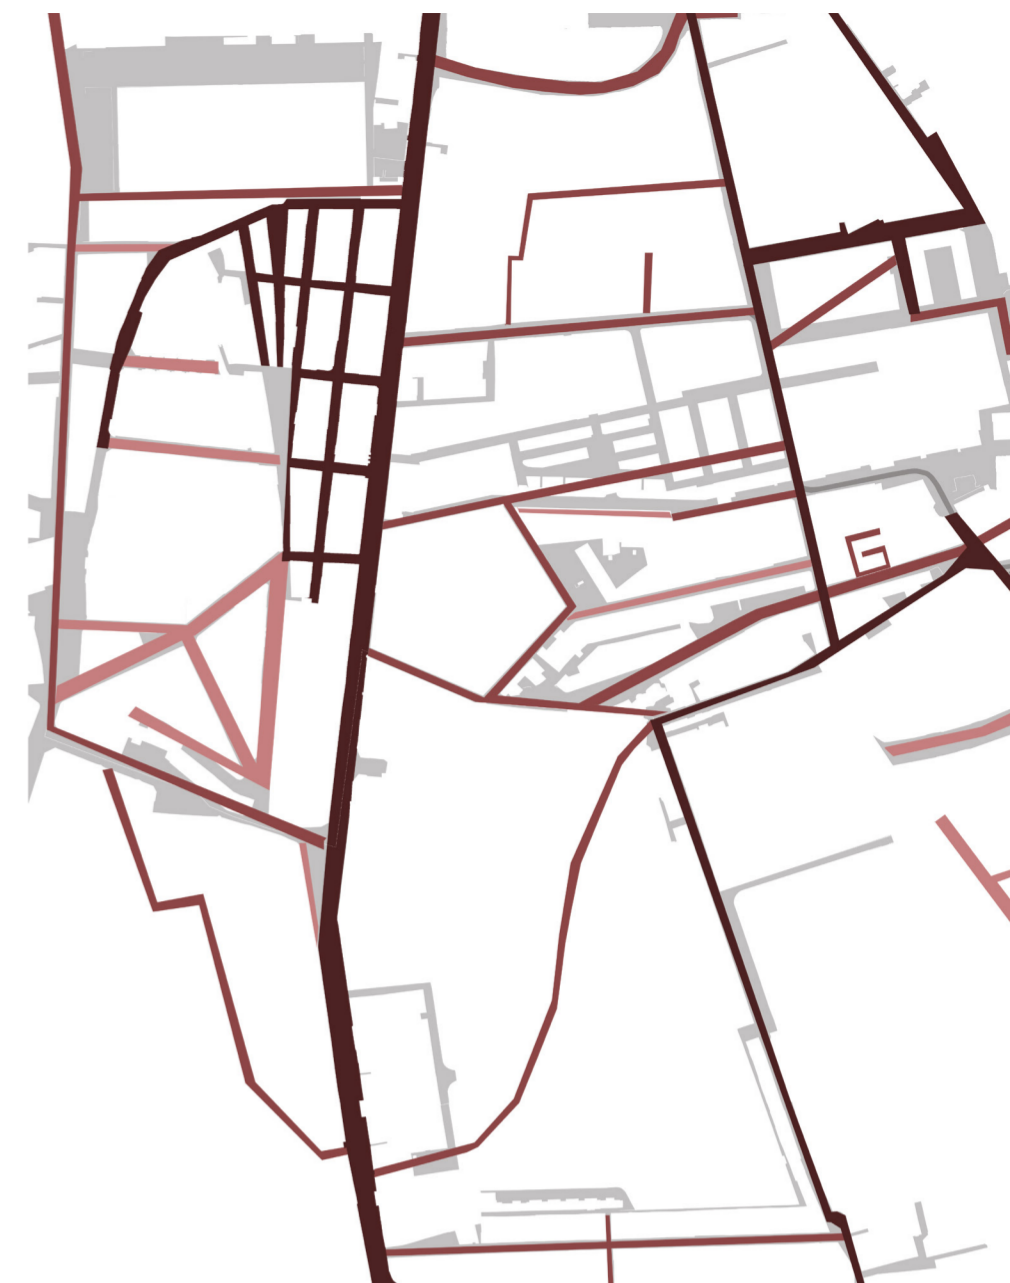


4. EVOLUÇÃO DO TRAÇADO



5. ESTUDO DOS USOS - ÁREA ESTUDADA





6. ALTURA DOS EDIFÍCIOS | Nº DE PISOS - ÁREA ESTUDADA

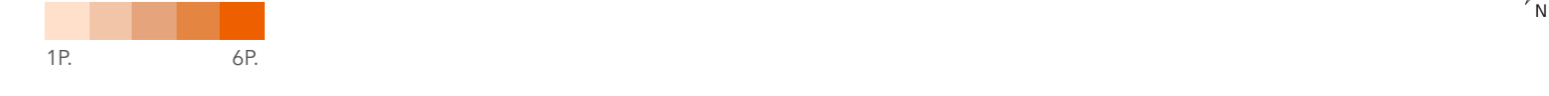

MODERNIZAÇÃO DO PATRIMÓNIO CONSTRUÍDO  
Fase 1 - Diagnóstico e Leitura do Sítio de Intervenção



MARIA CLARA DA SILVA BRANCO | 20161294  
MIINT 5B

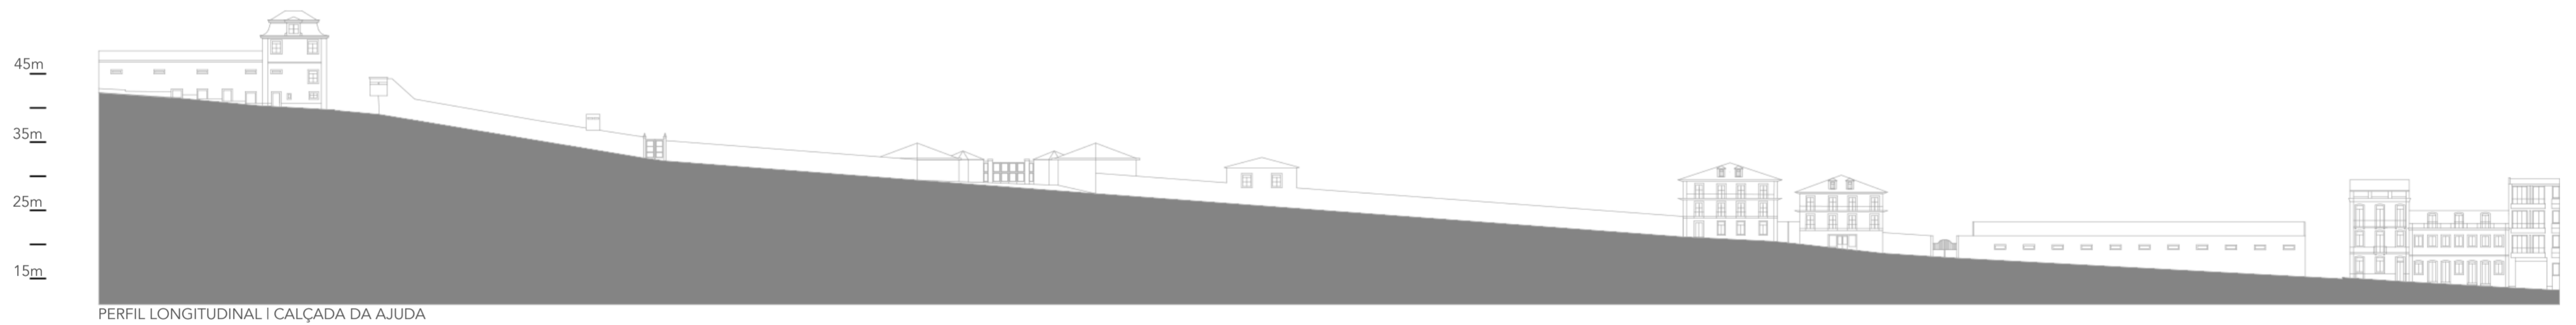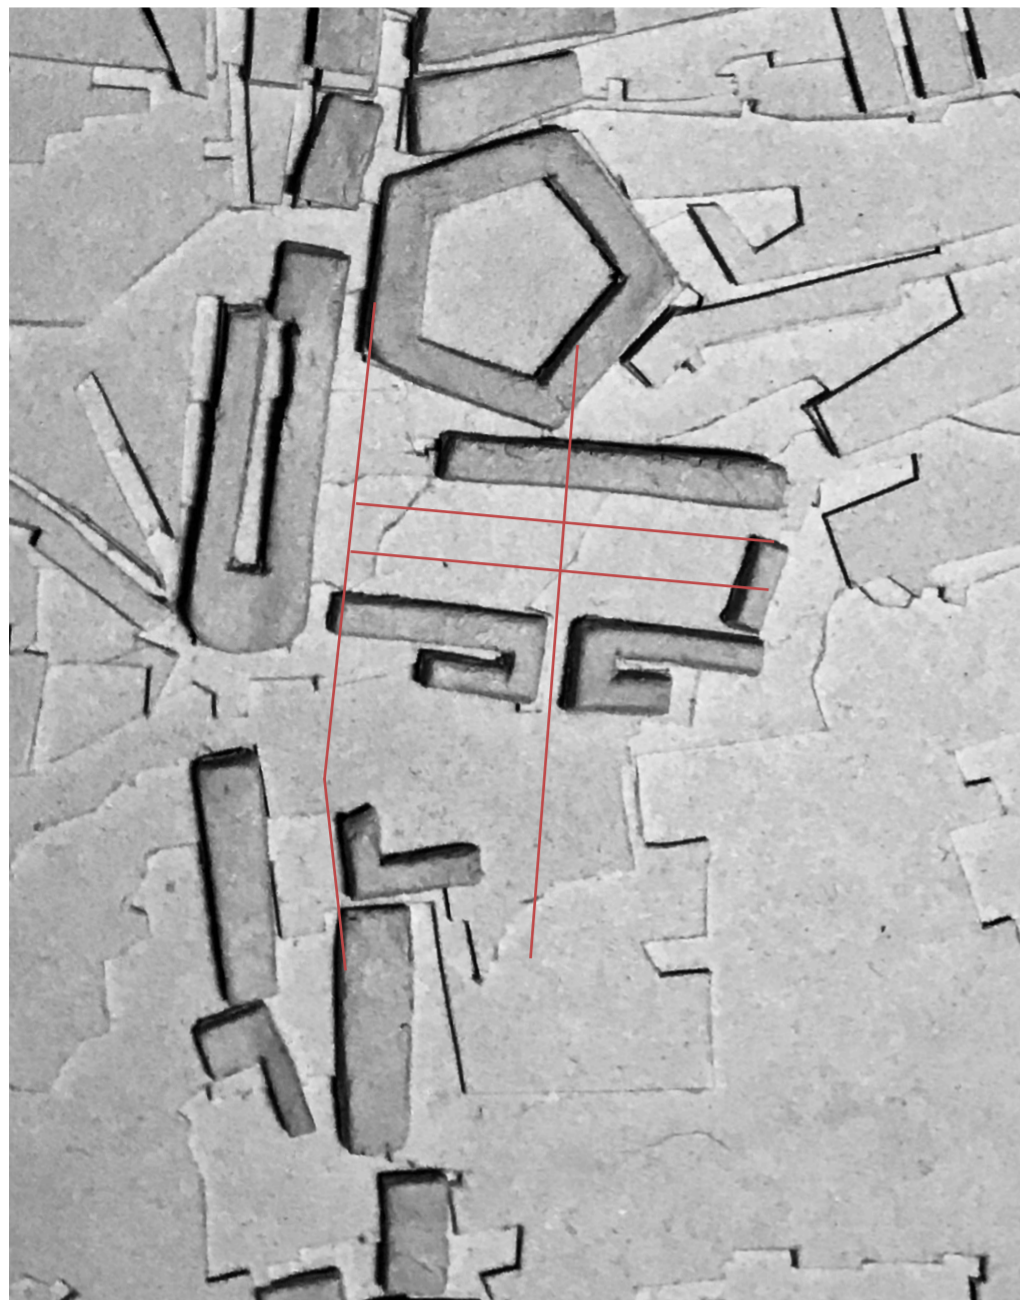


**FASE 2 - LEVANTAMENTO, PROGRAMA DE  
ARQUITETURA**

MARIA CLARA BRANCO




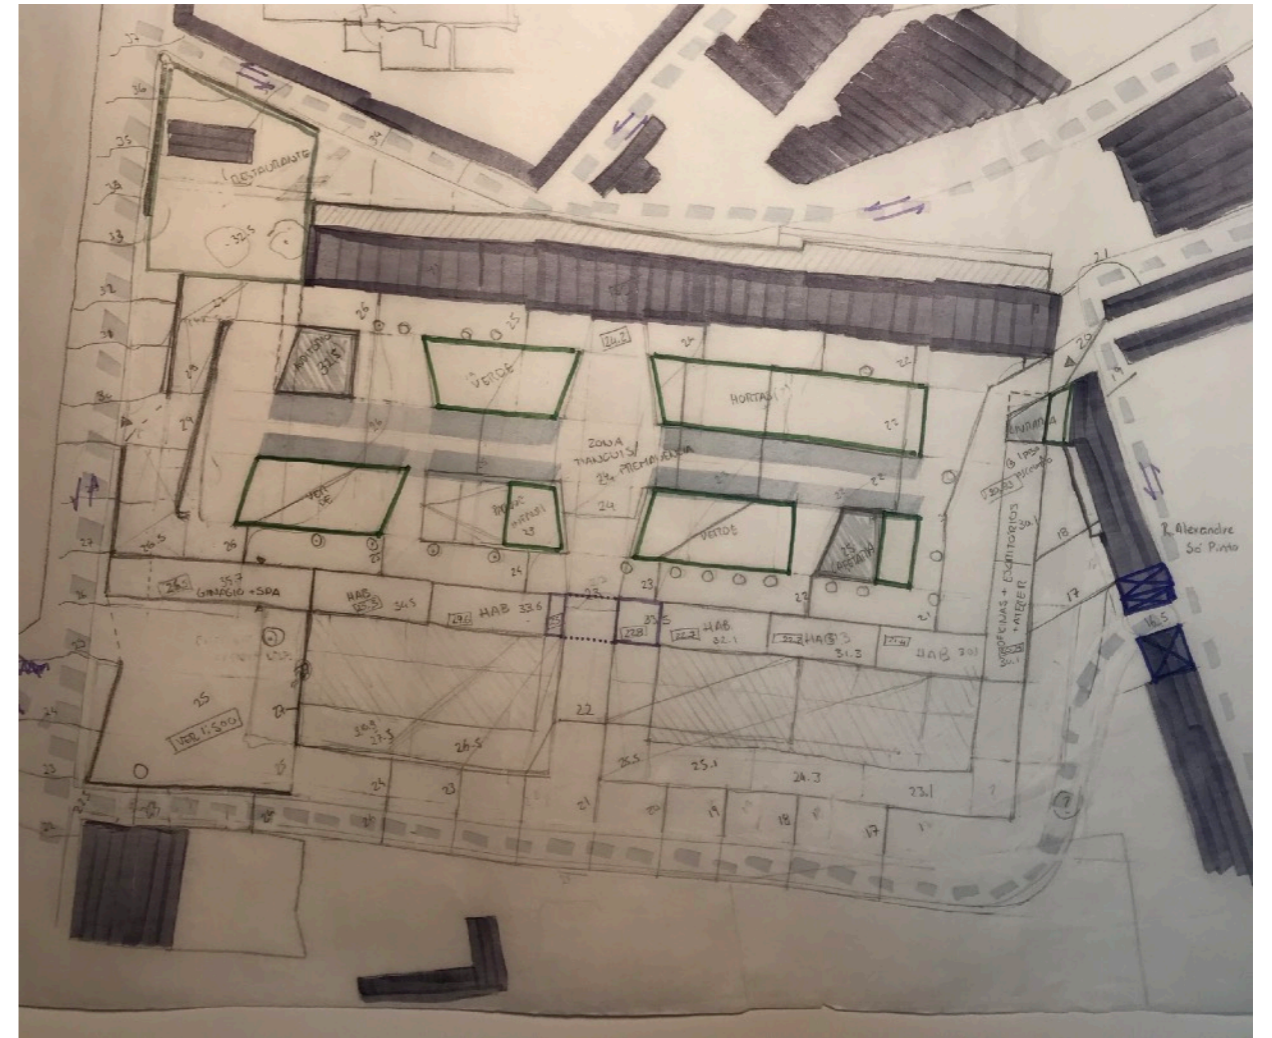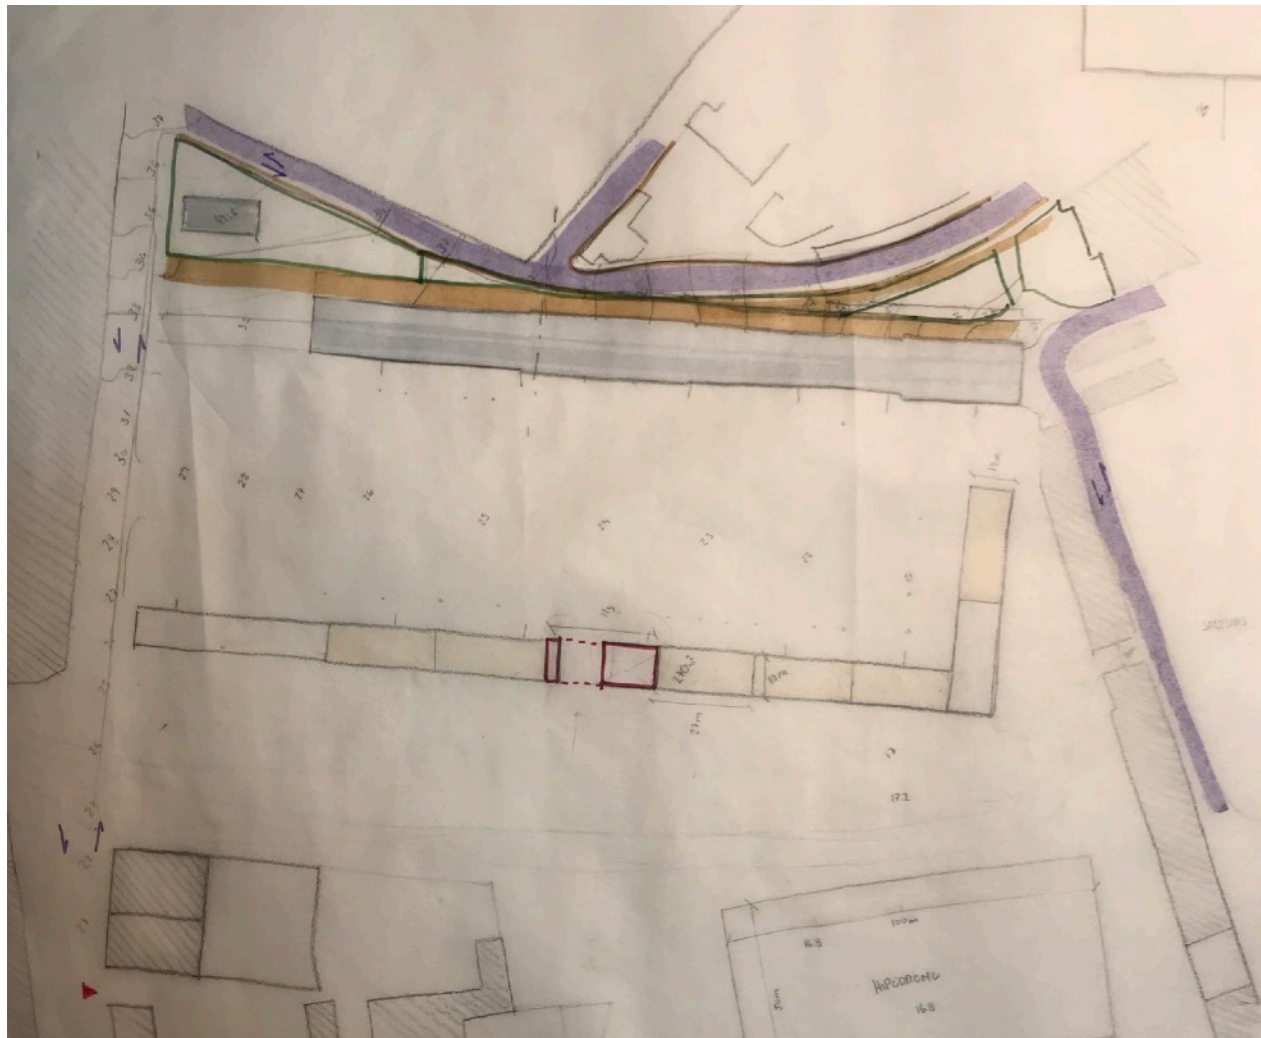



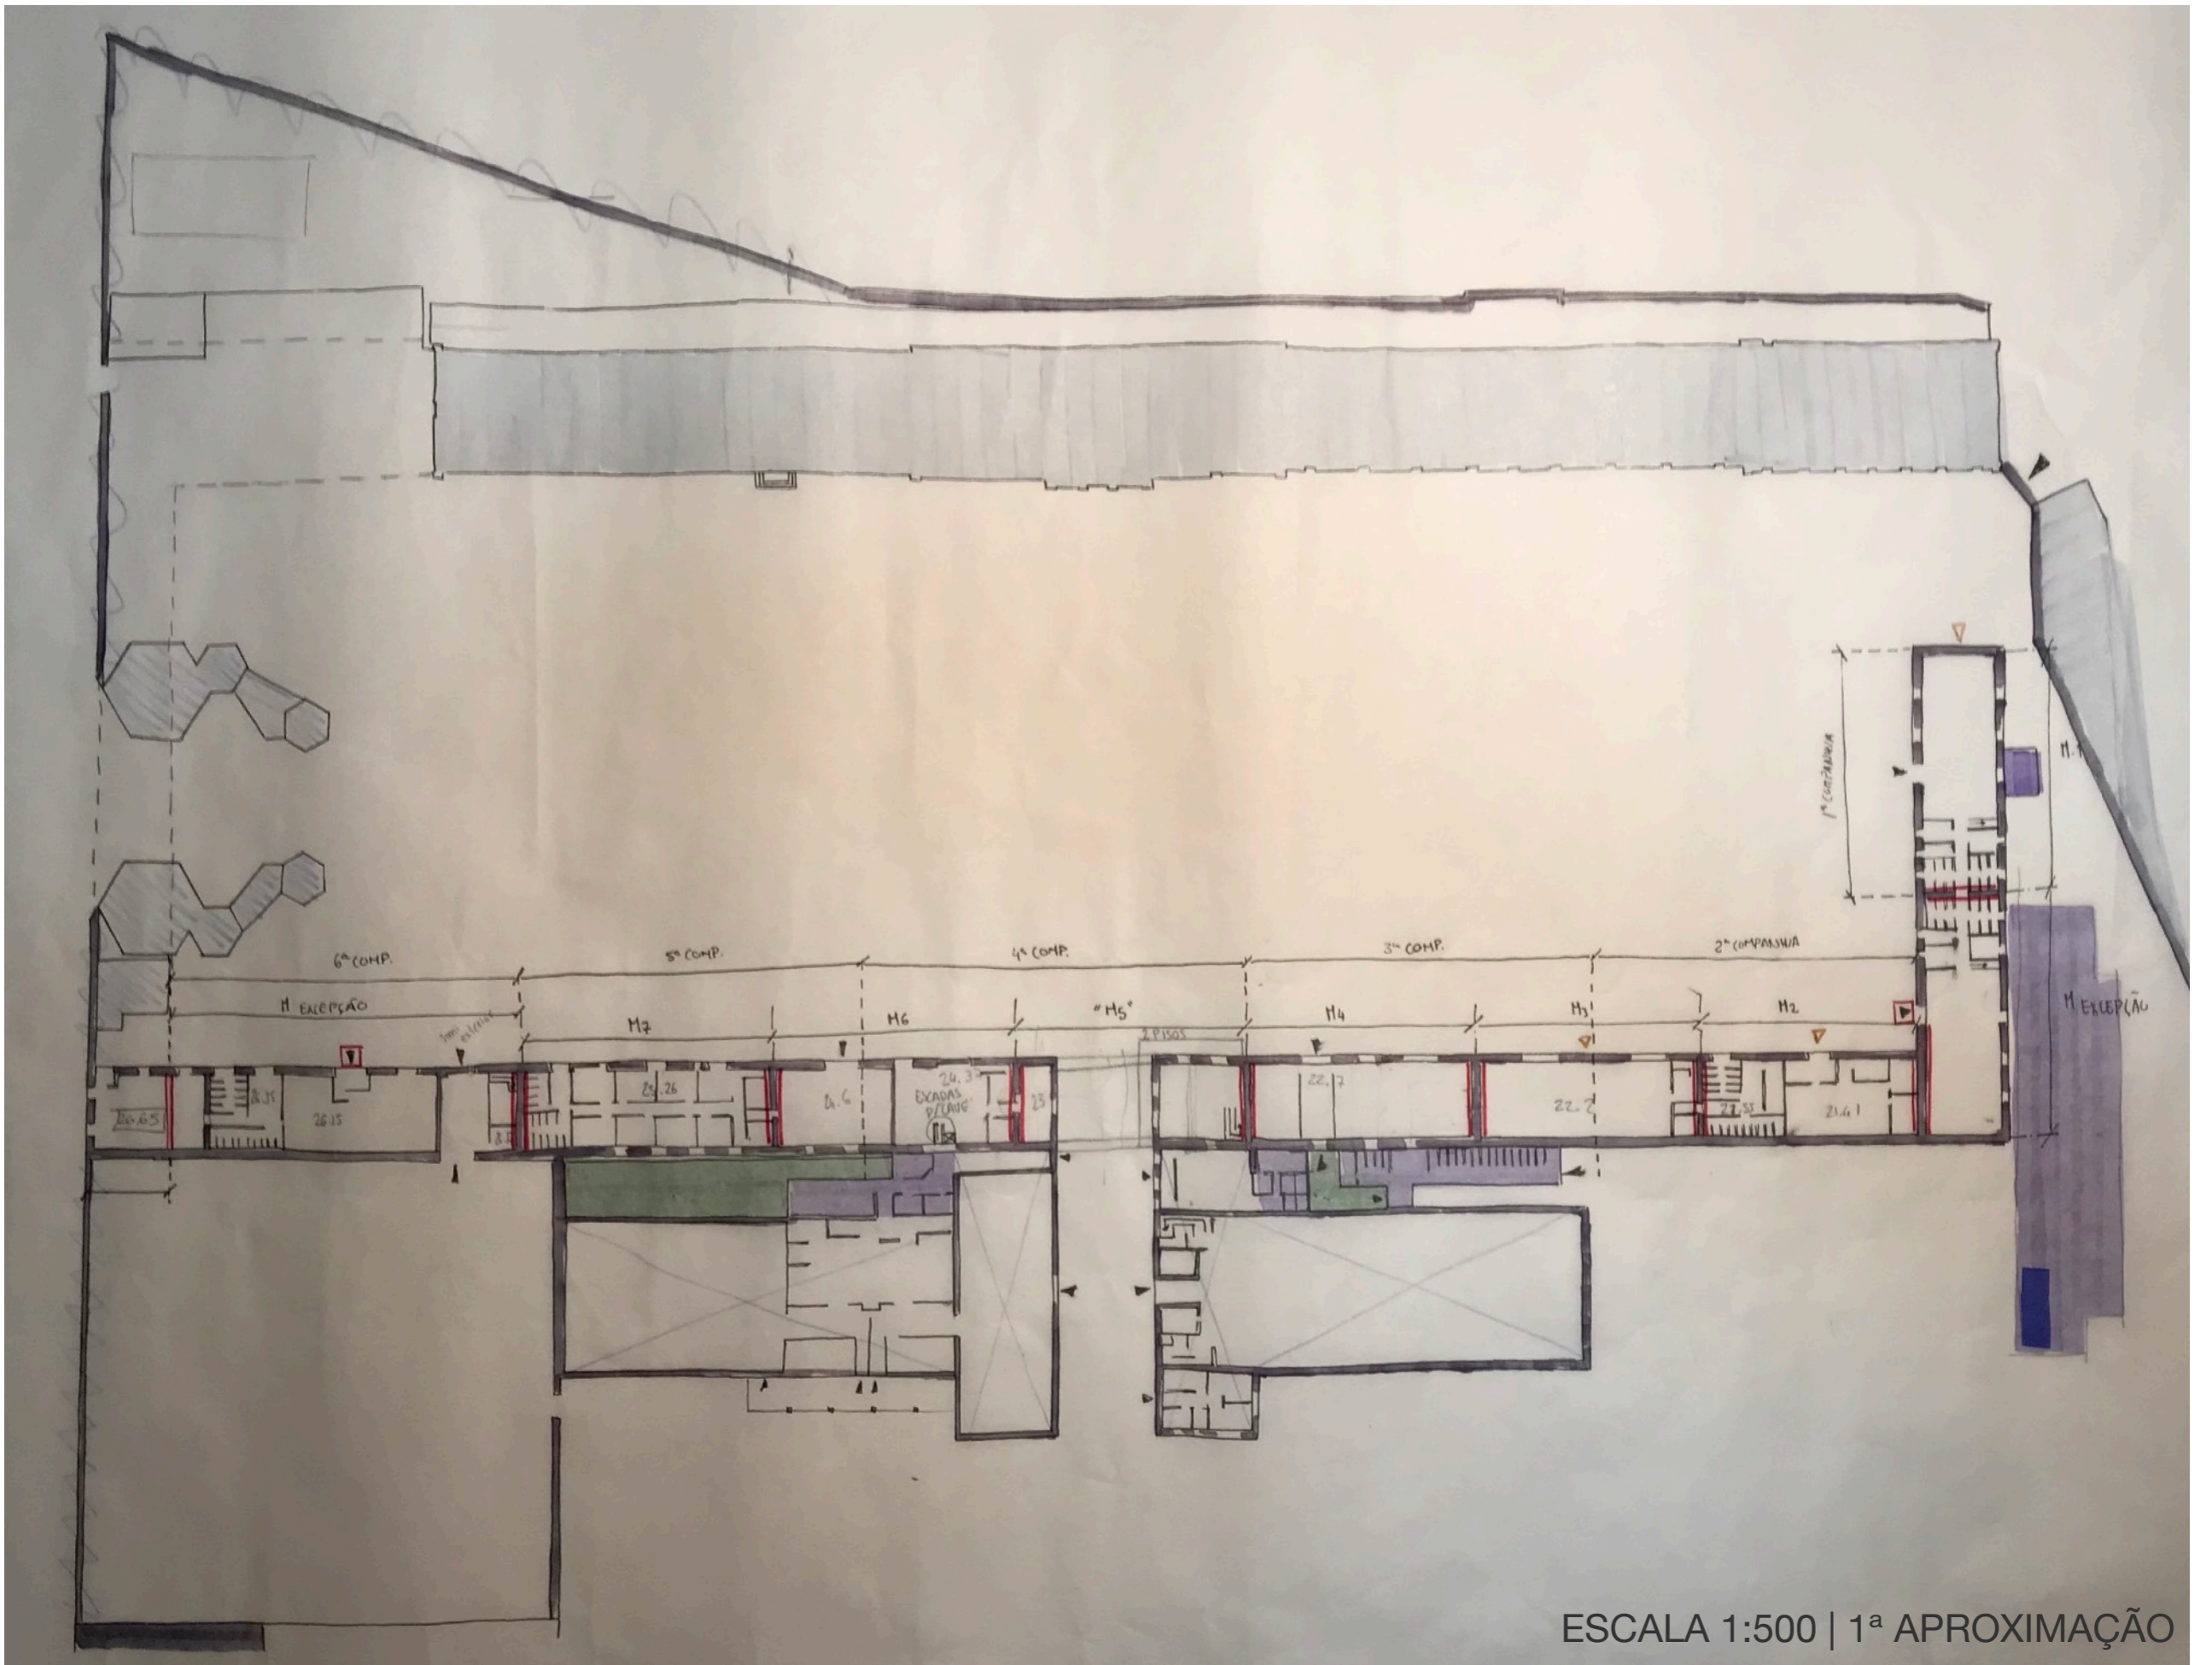



ESCALA 1:500 | 1ª APROXIMAÇÃO

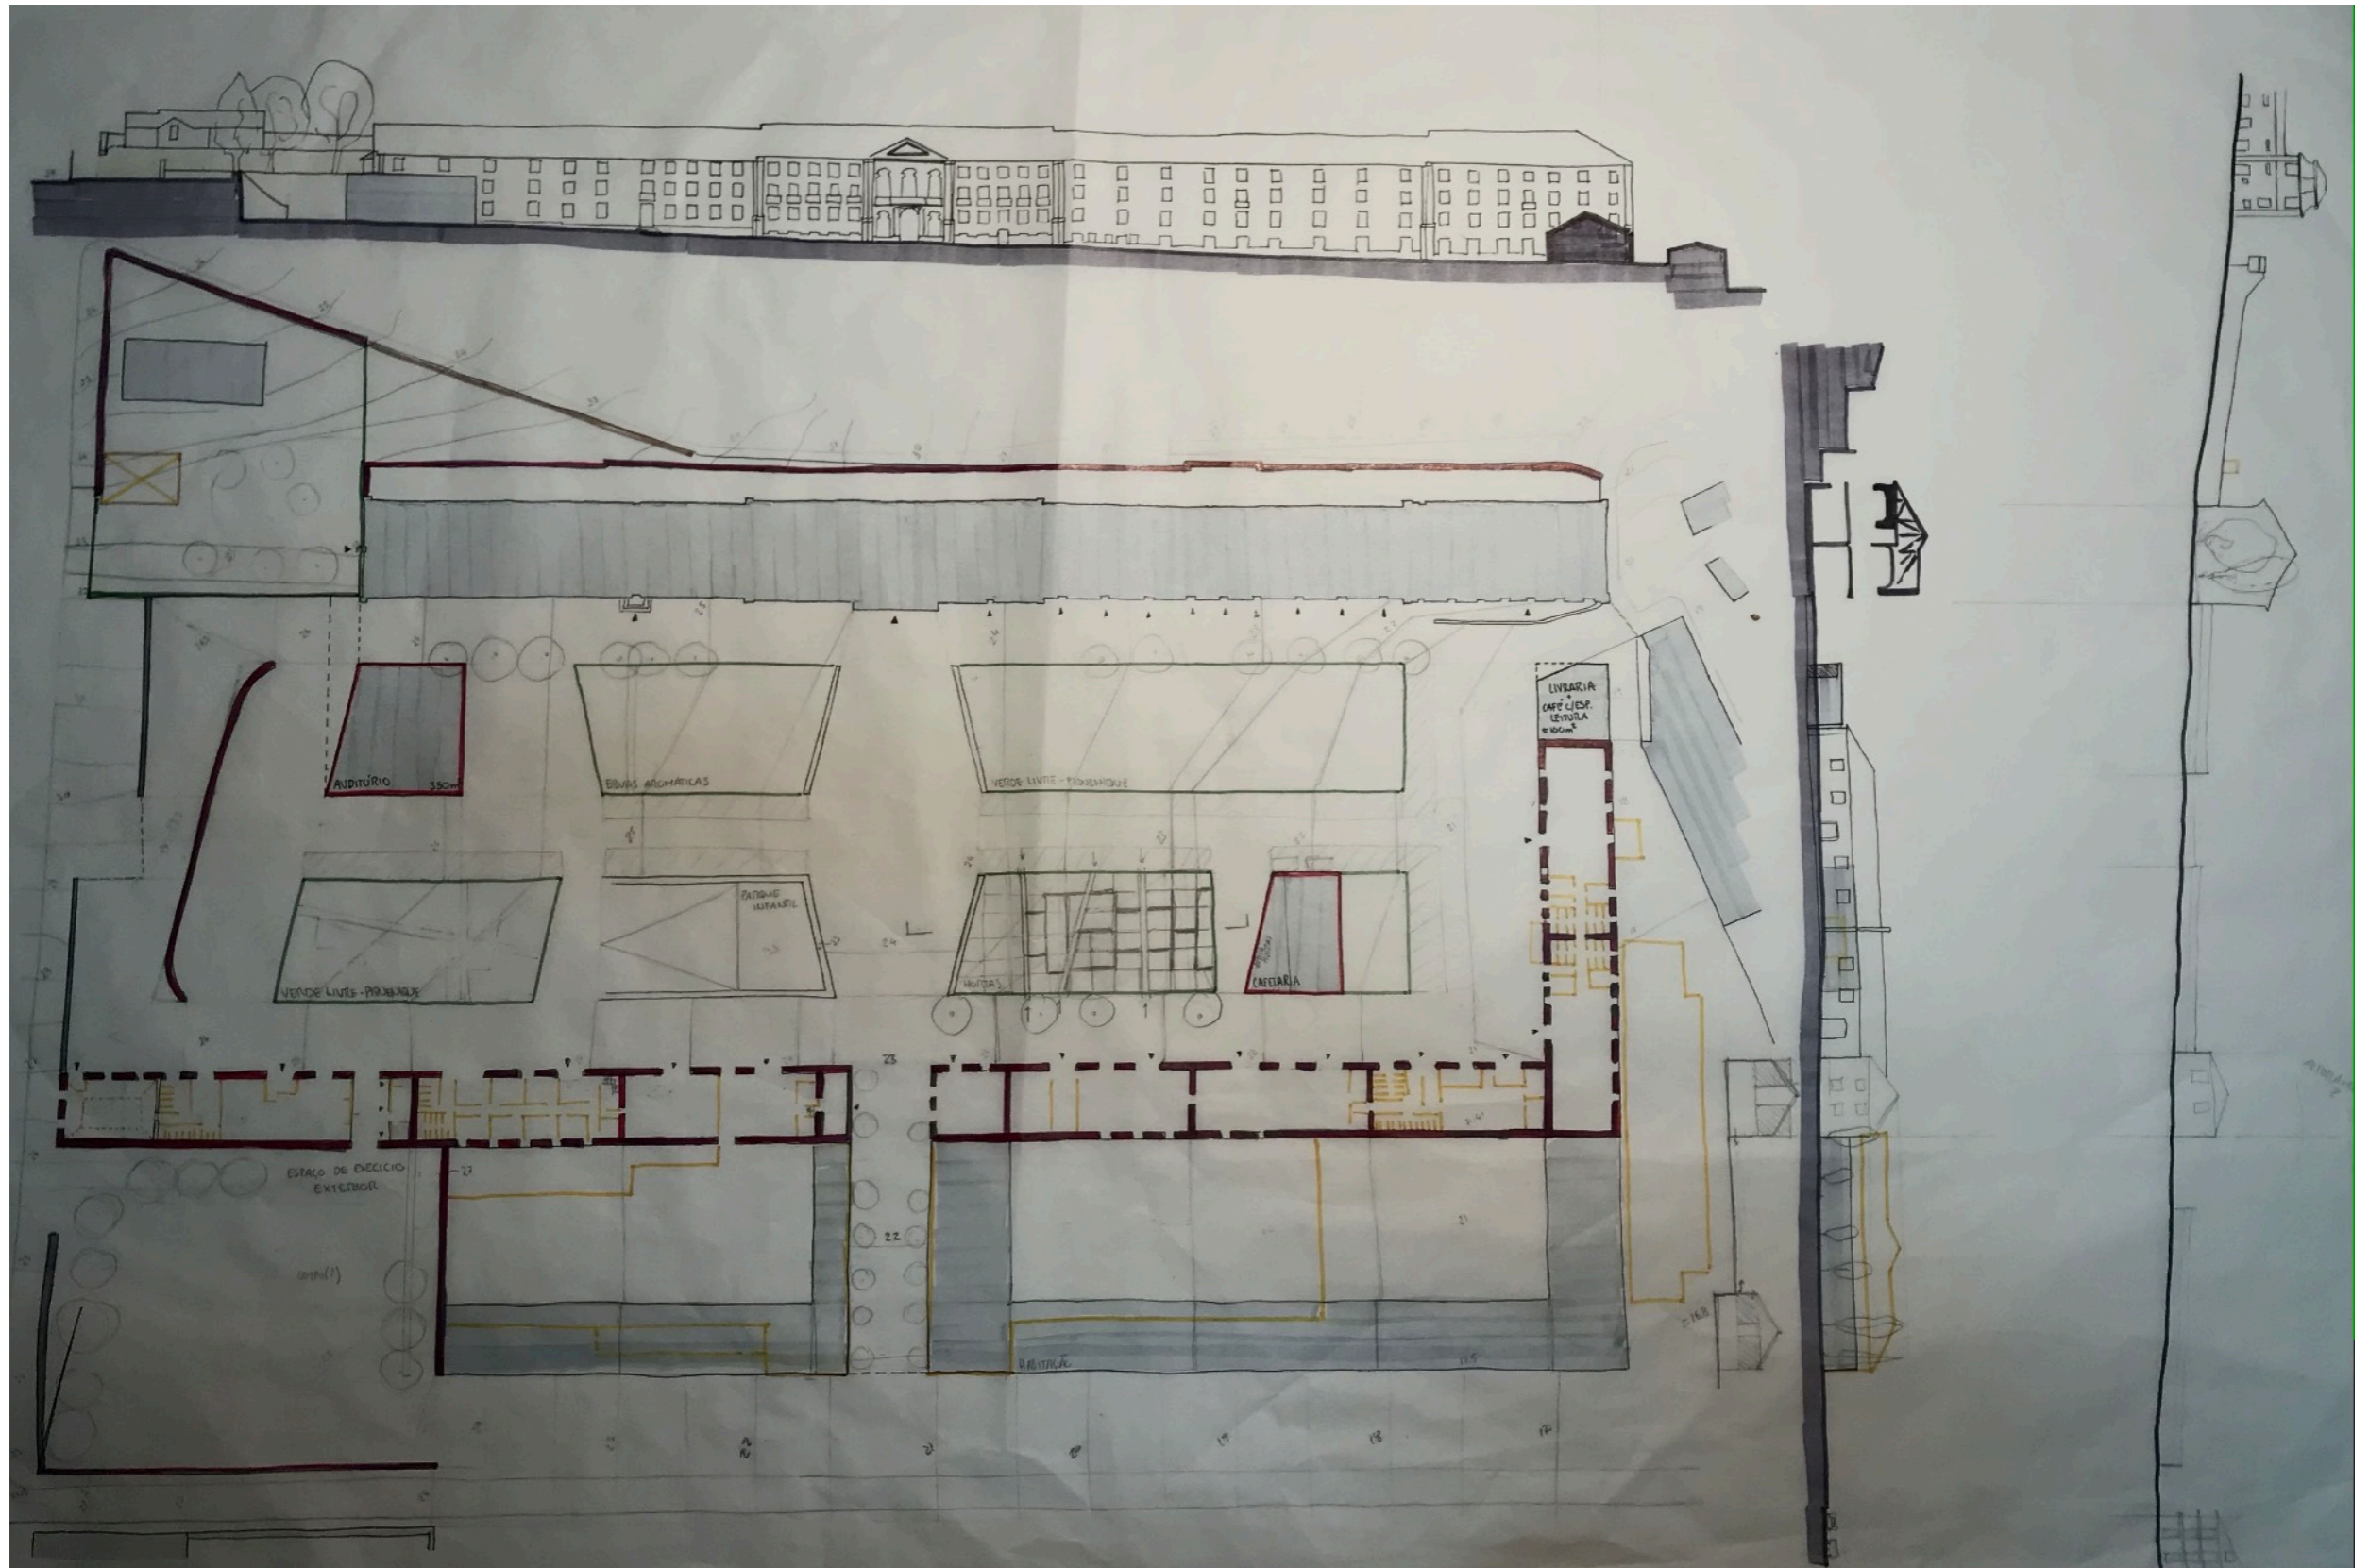

ESCALA 1:500 | ANÁLISE TEÓRICA (AMARELOS/VERMELHOS)





ESCALA 1:500 | PROGRAMA TOPOGRAFIA DA PRAÇA

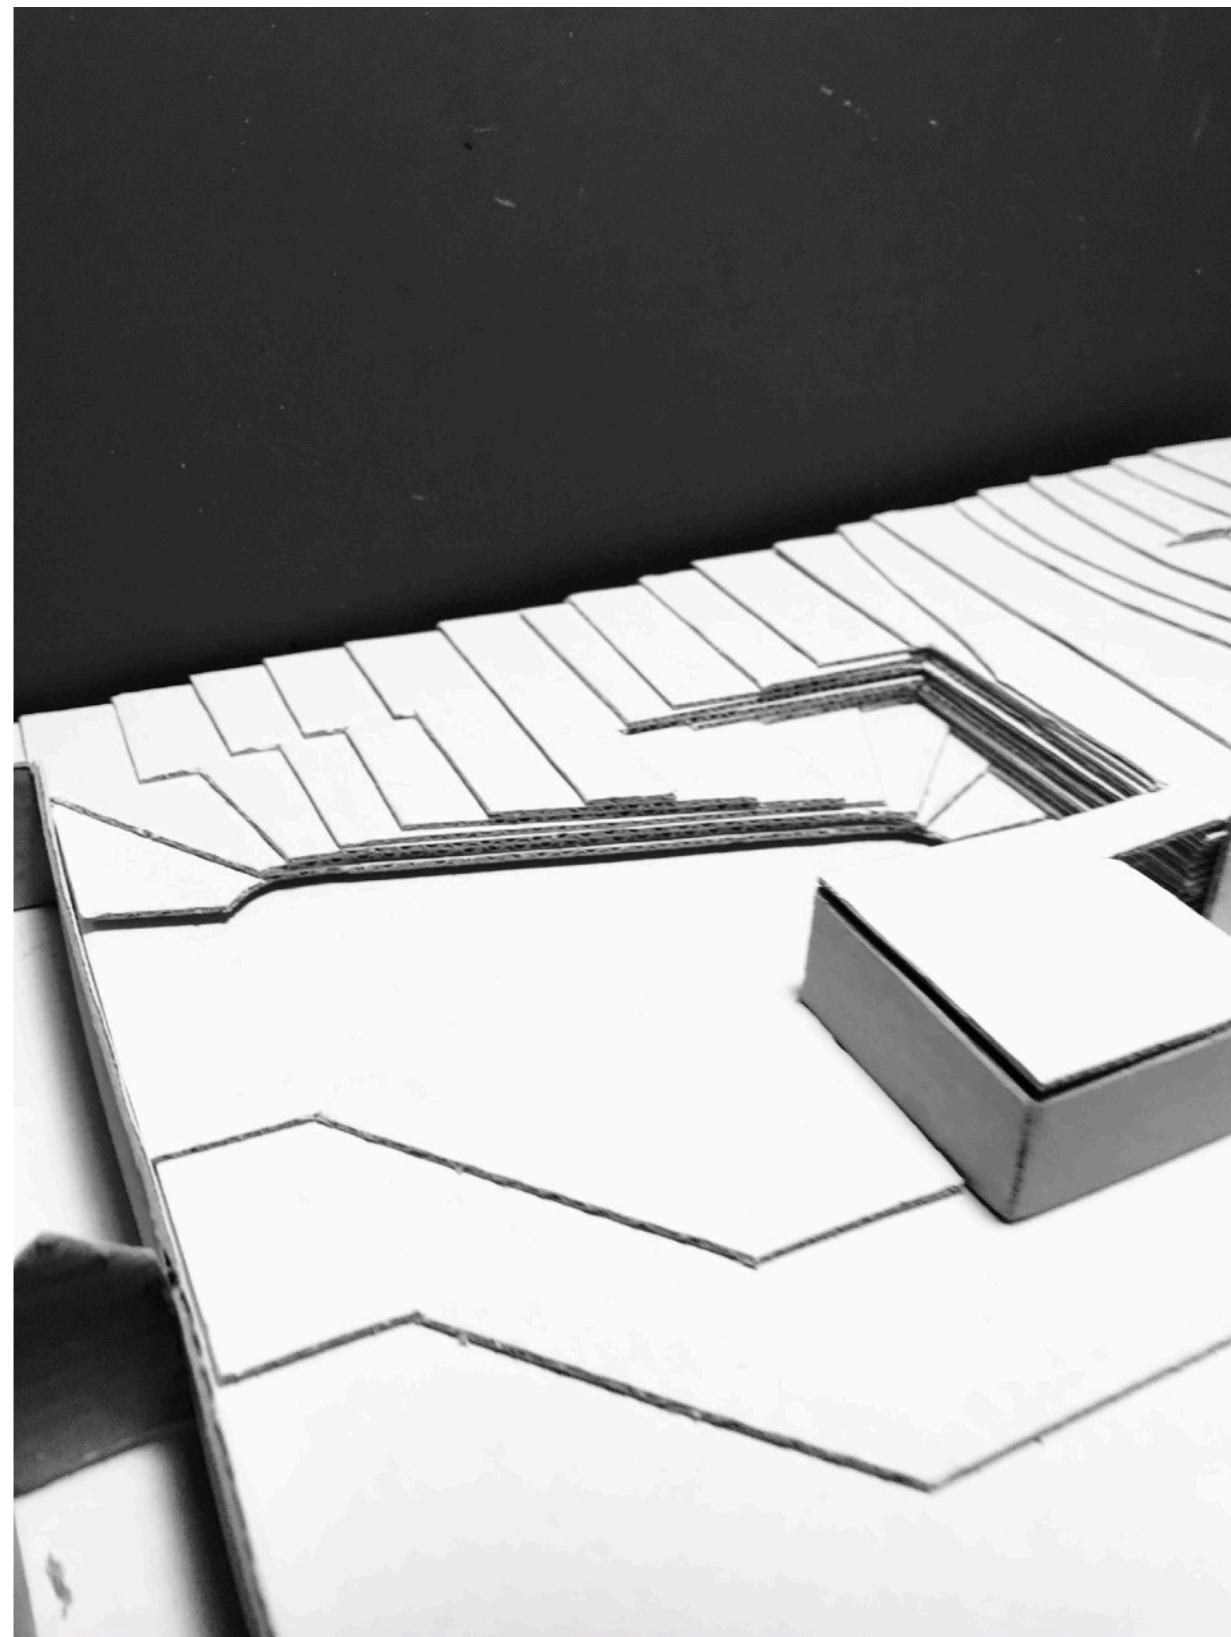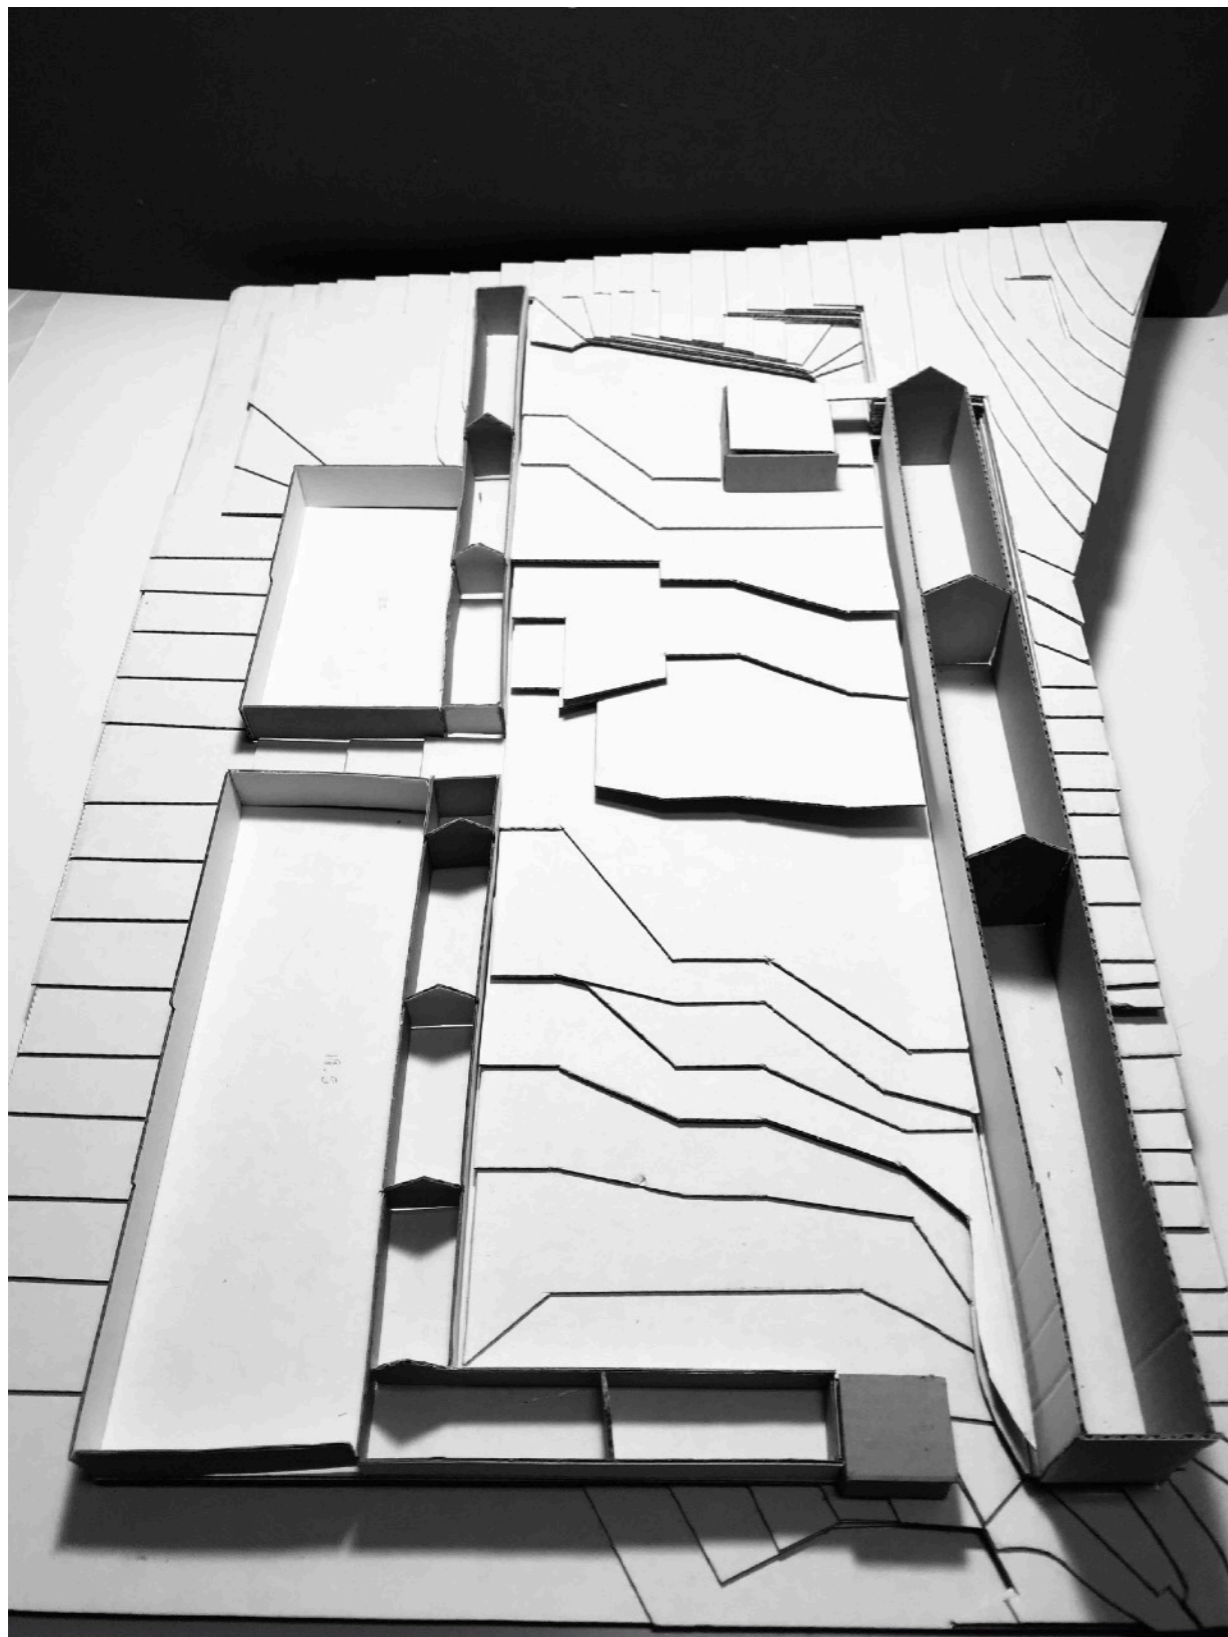


MAQUETE DE ESTUDO | ESCALA 1:500



MAQUETE DE ESTUDO | ESCALA 1:500

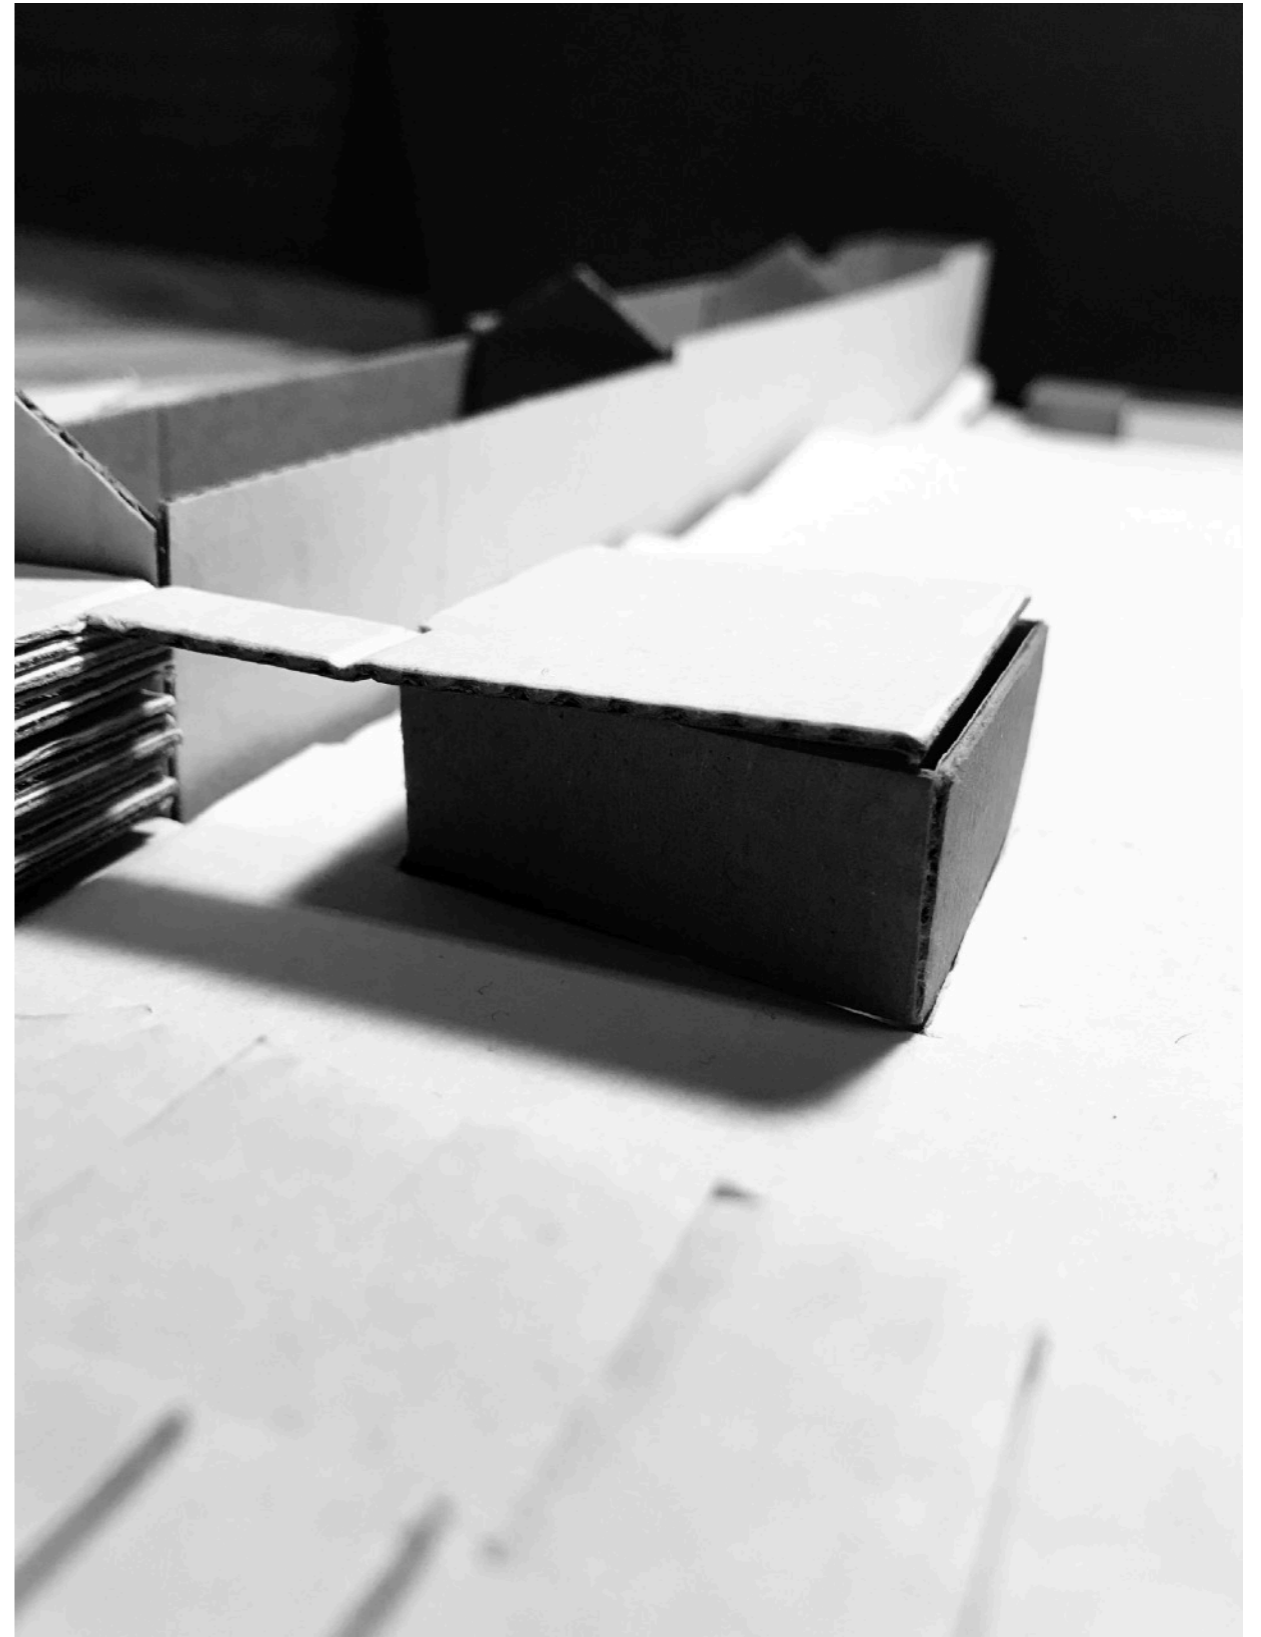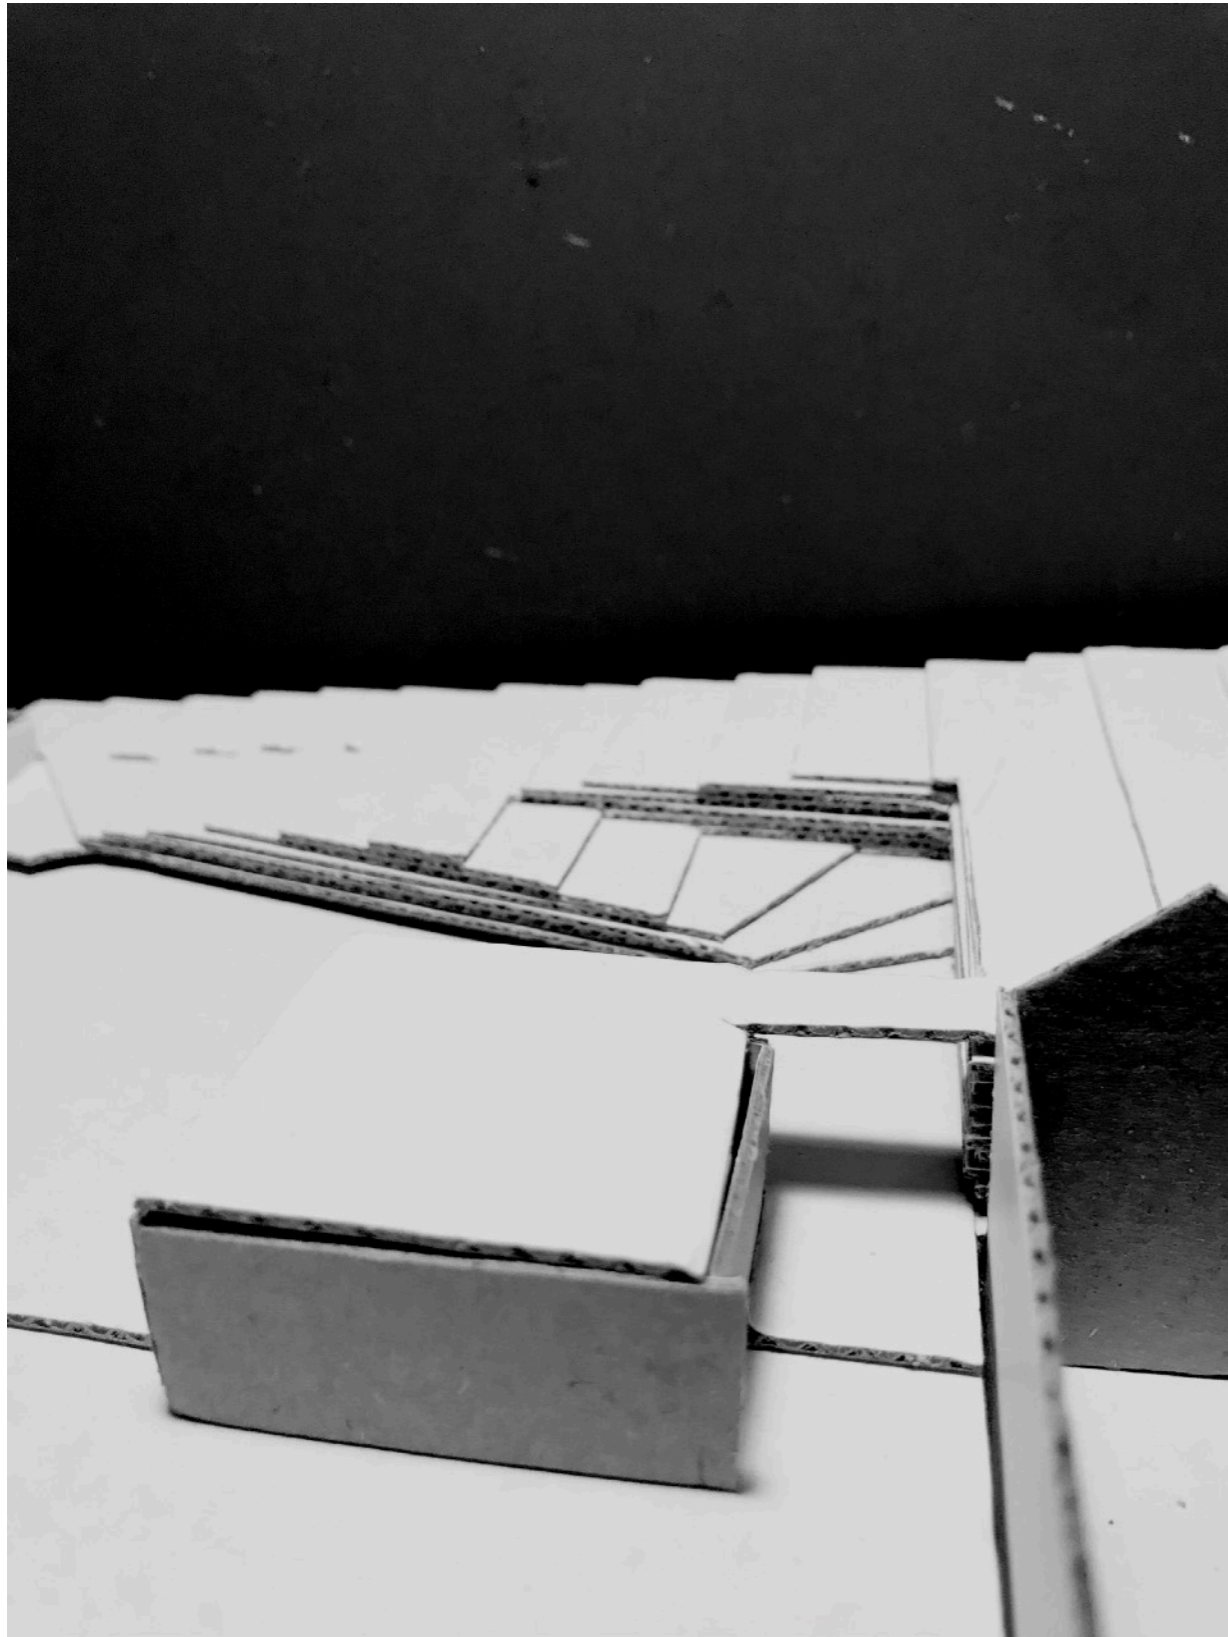

MAQUETE DE ESTUDO | ESCALA 1:500

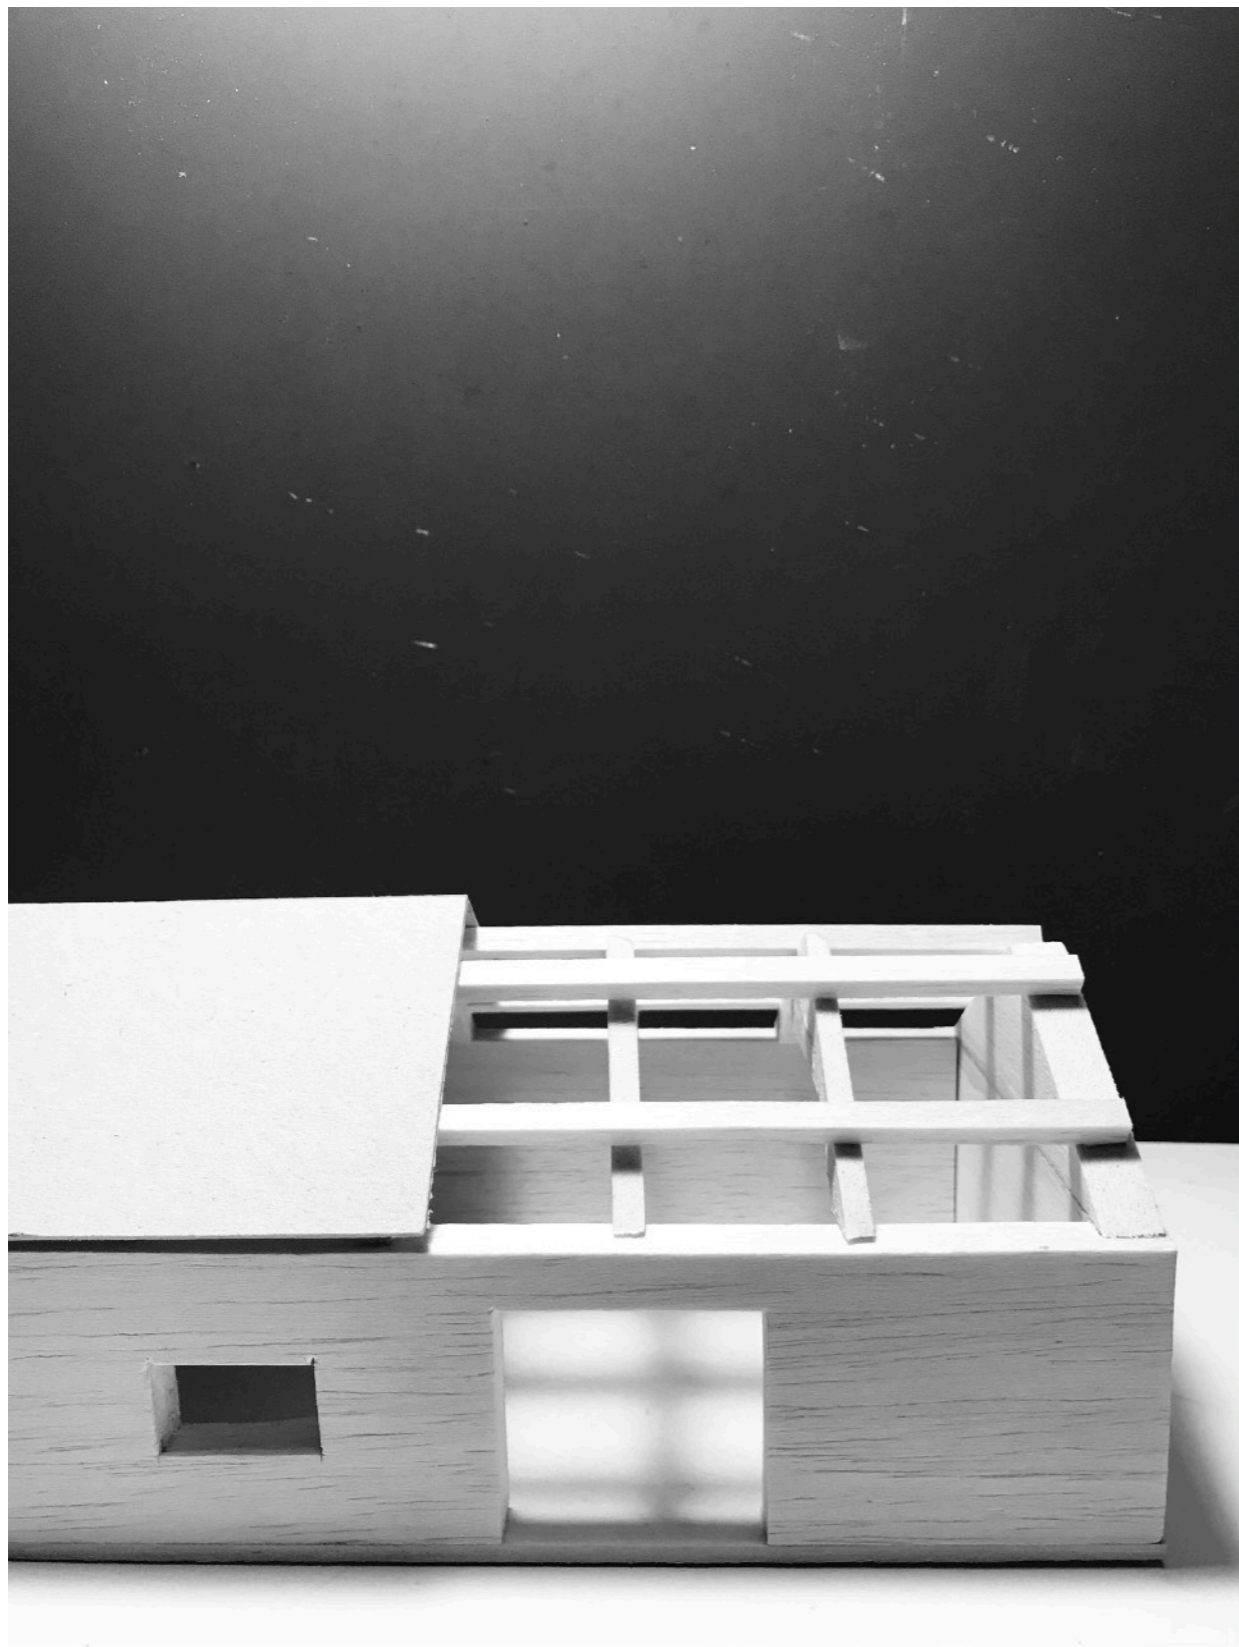

MAQUETE DE ESTUDO DA ESTRUTURA | ESCALA 1:100


# Laboratório de Projeto VI

## Fase 3 - Estudo Prévio


Maria Clara Branco 20161294 | Milnt 5B




# Enquadramento programático

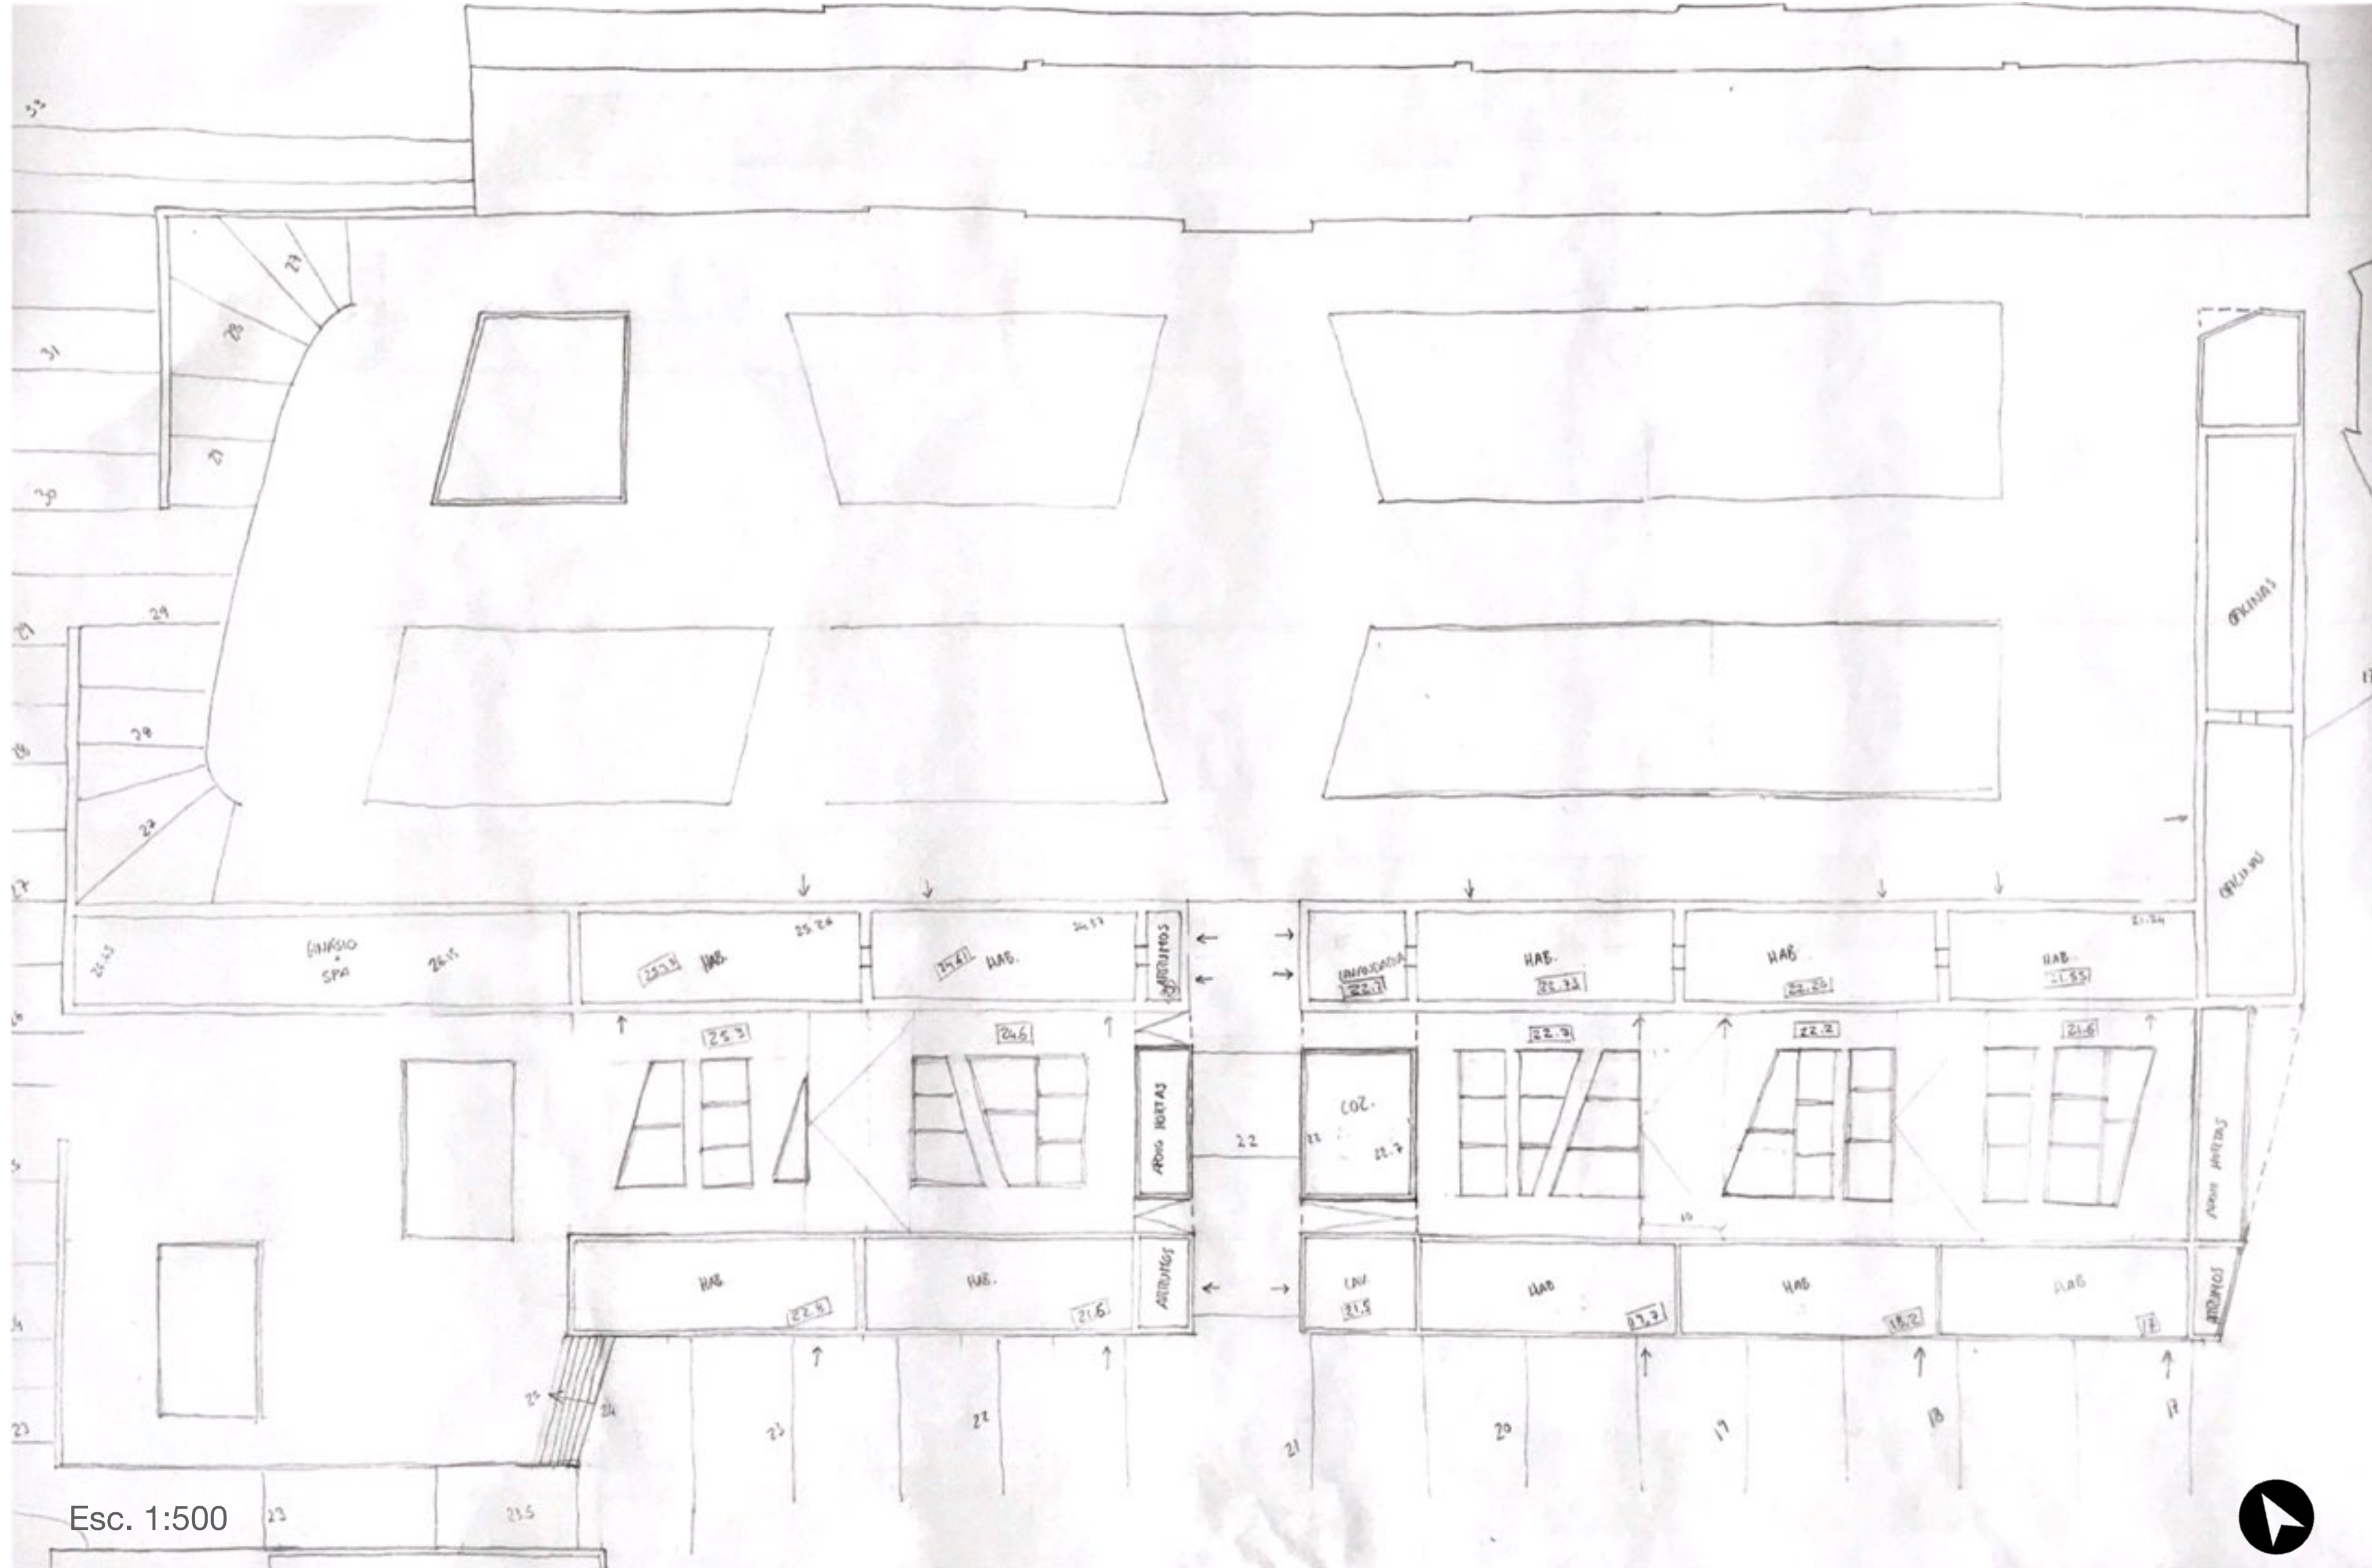


# Enquadramento programático

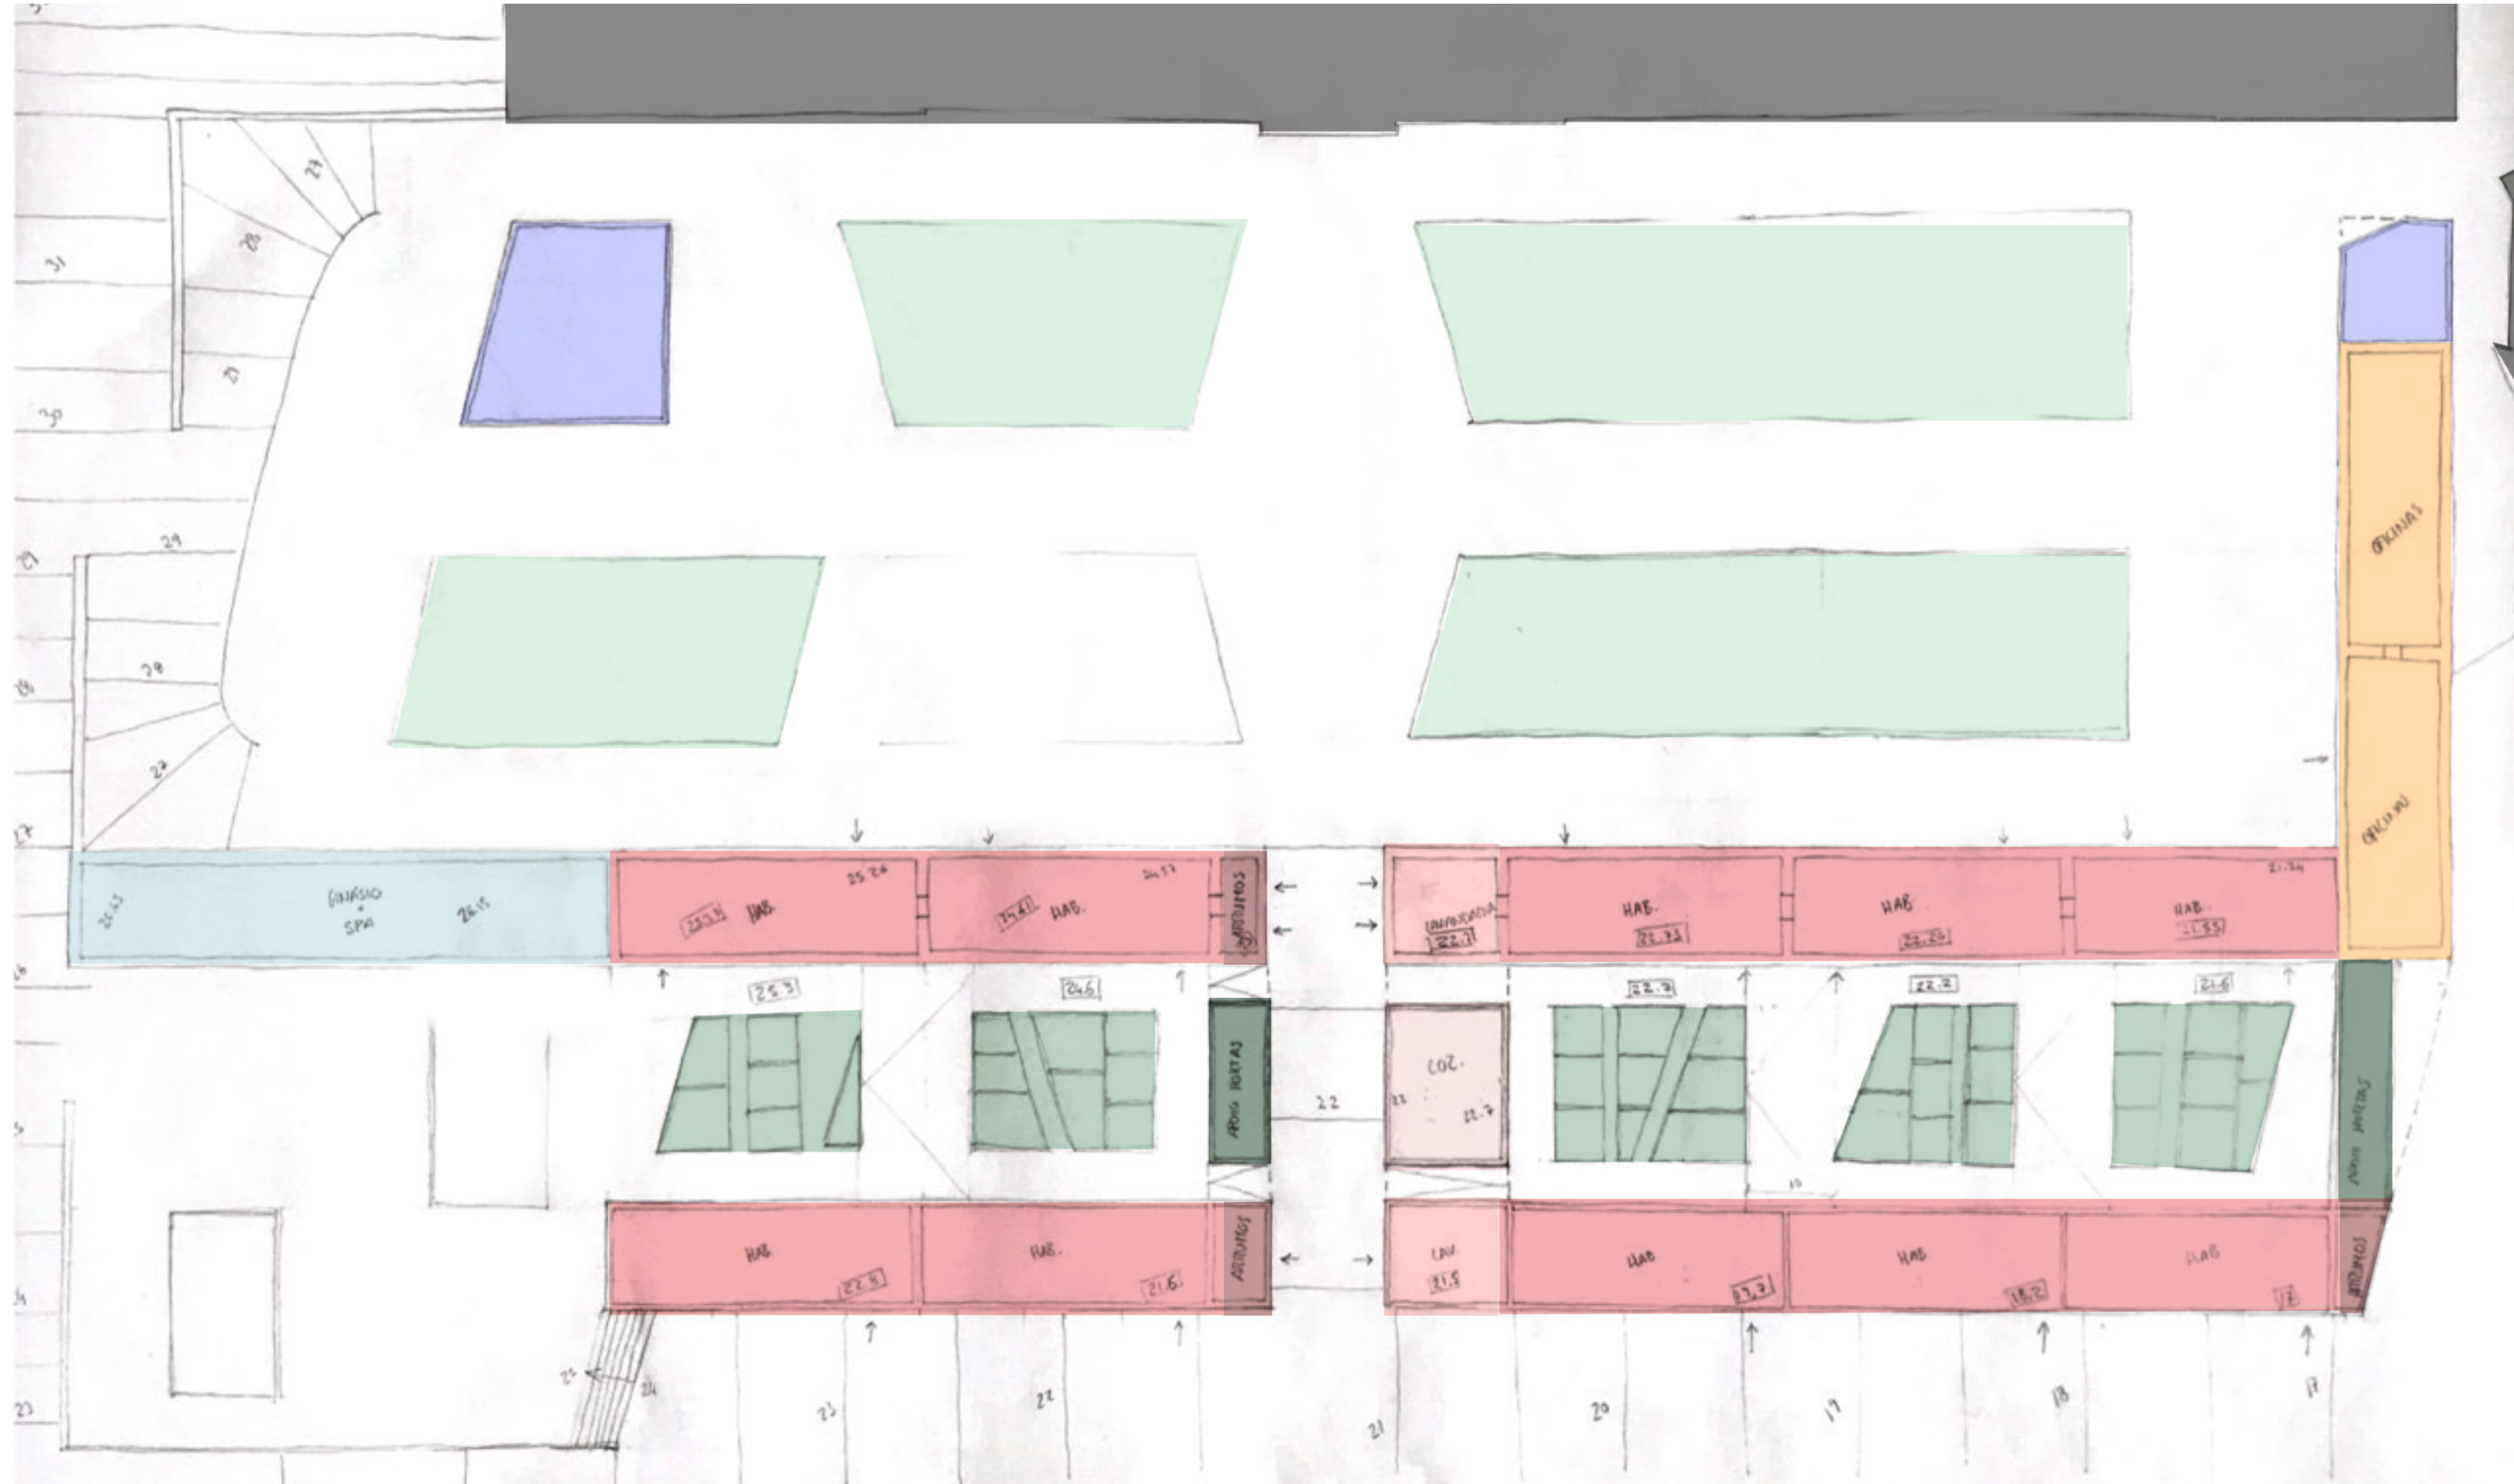


# Modulo de habitação | Armazém tipo

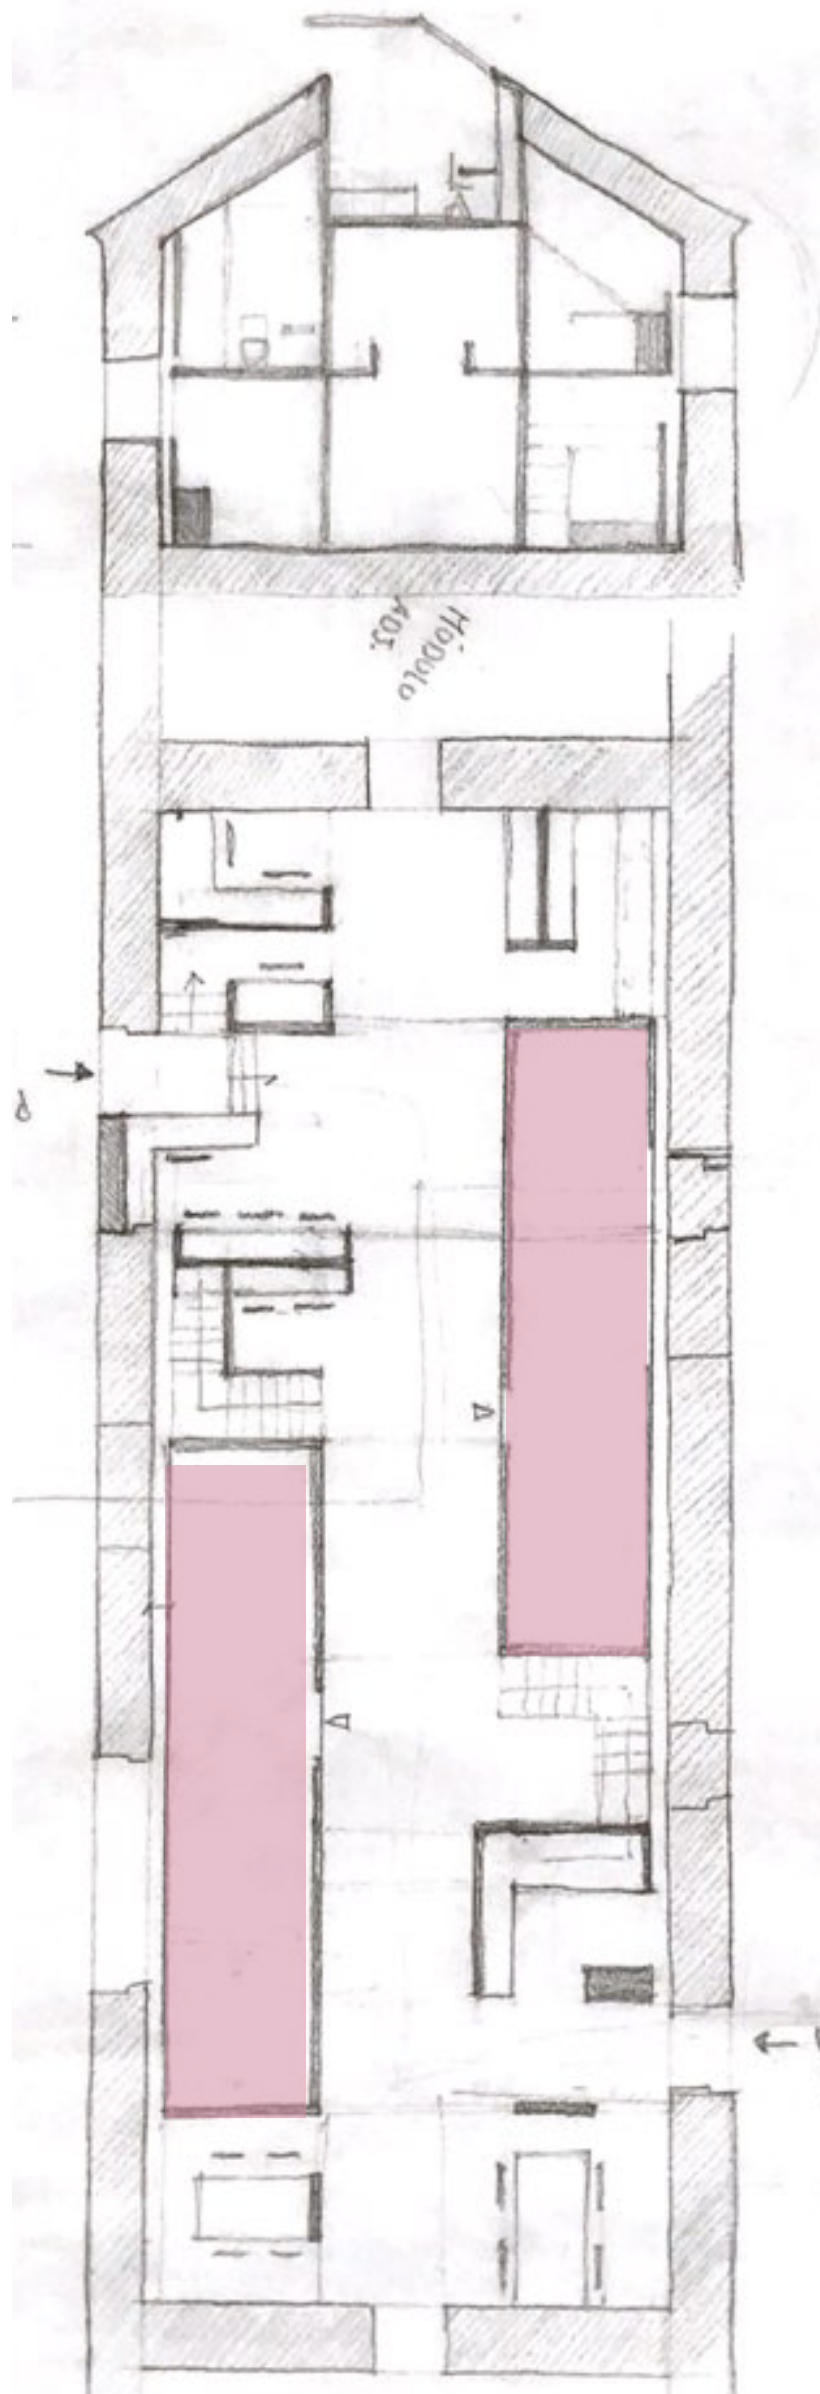

Piso 0 | esc. 1:200

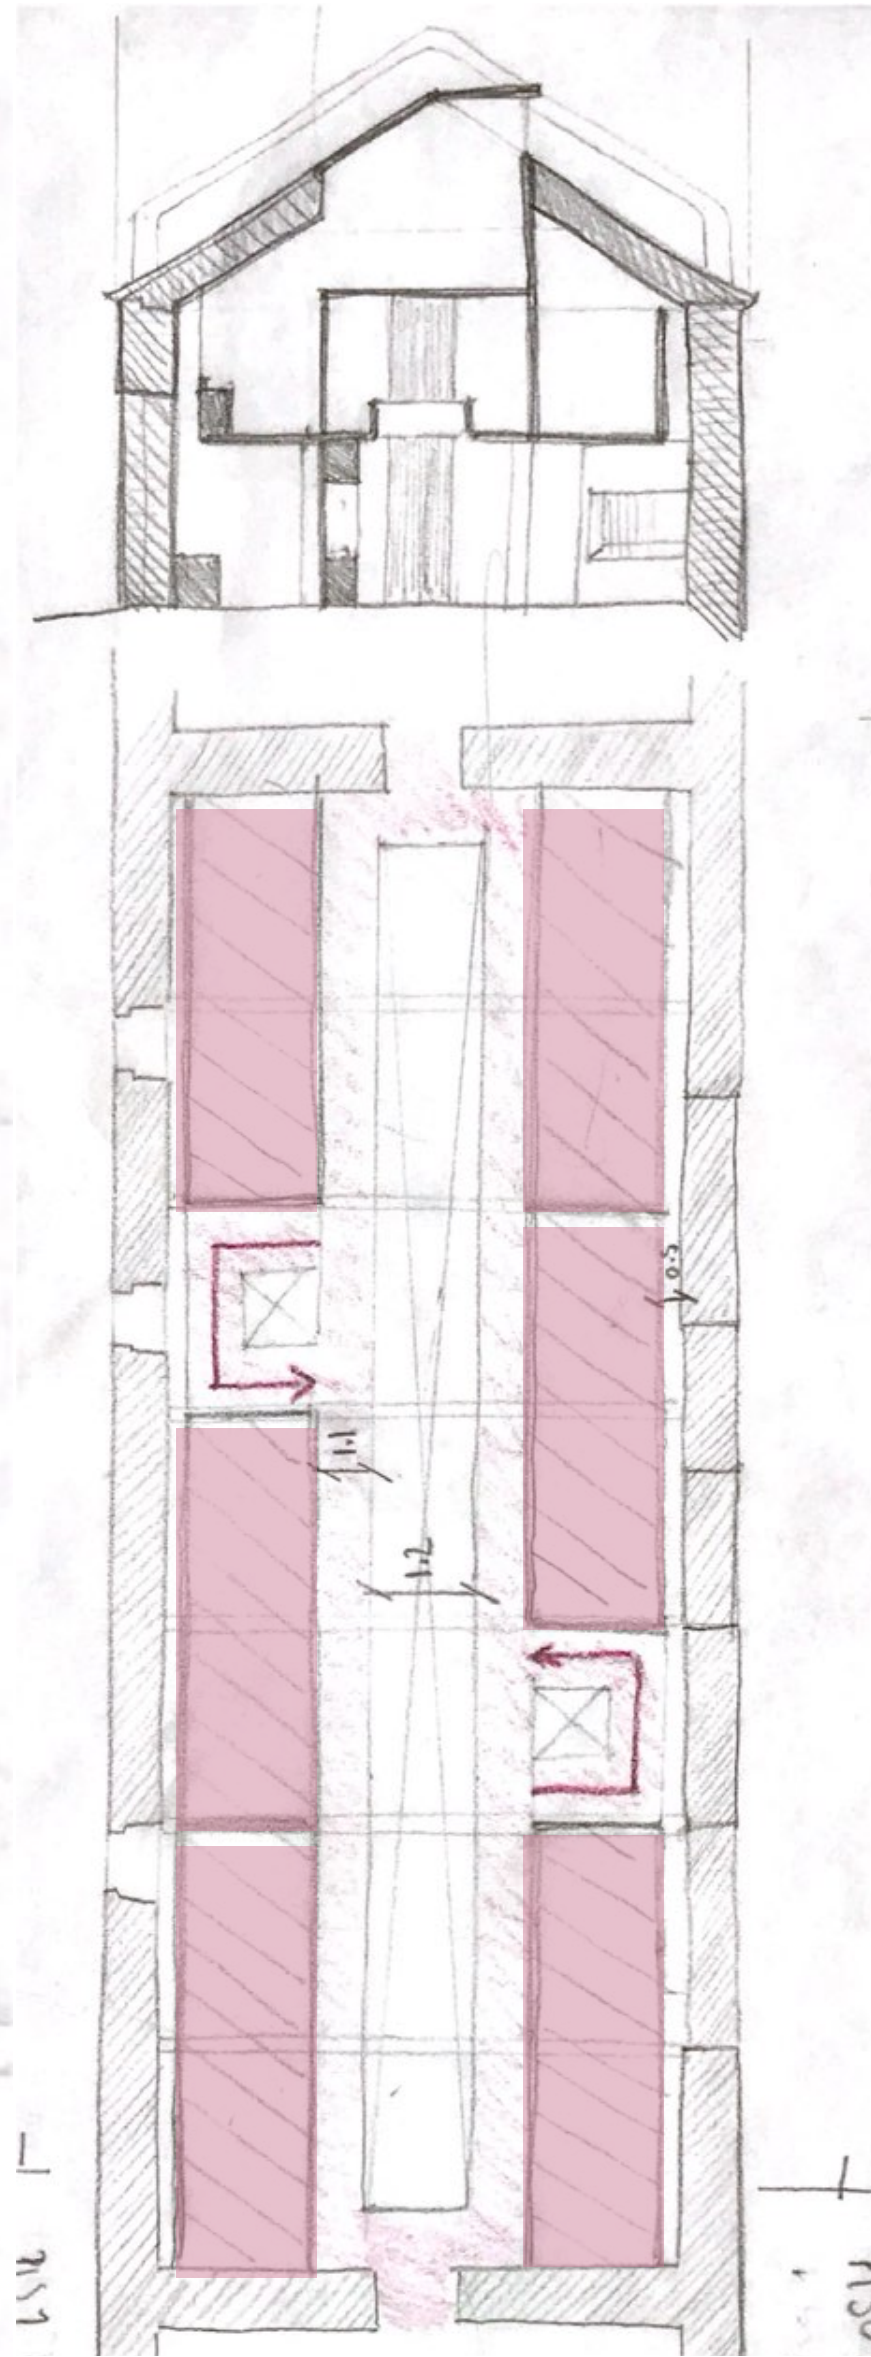


Piso 1 | esc. 1:200

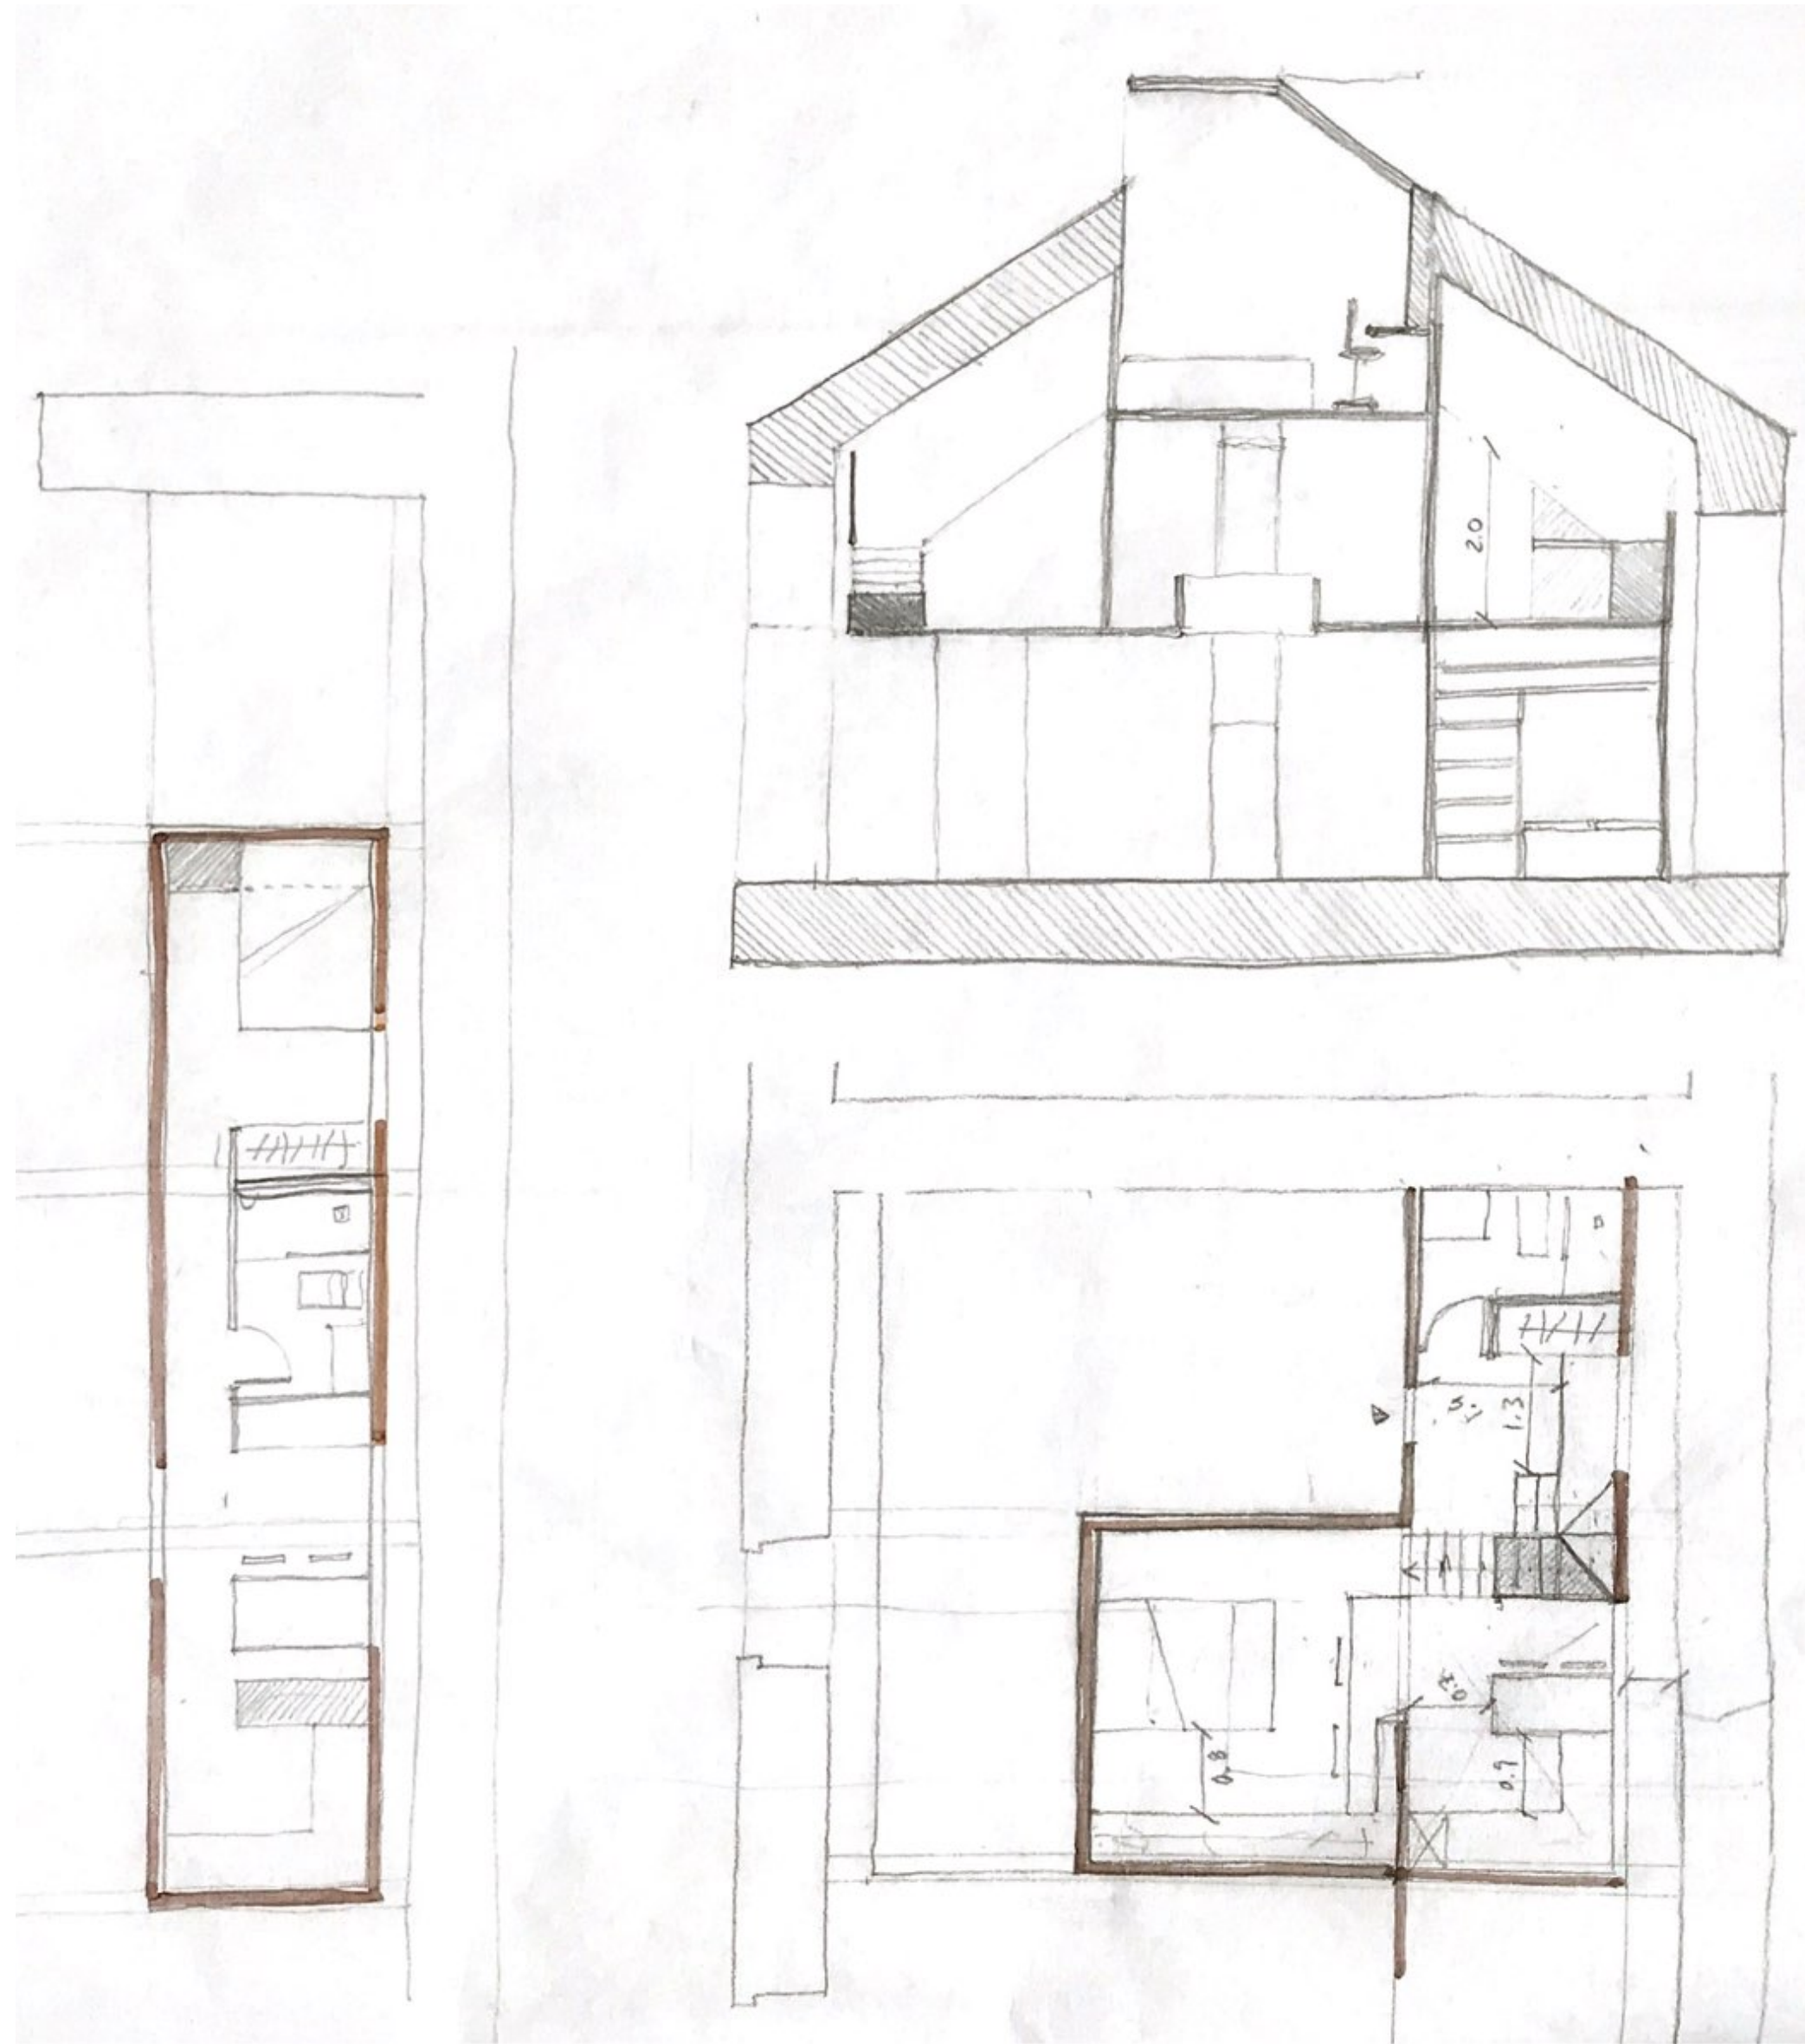


Micro casas | esc. 1:100




# Lavandaria tipo | Cozinha Comunitária

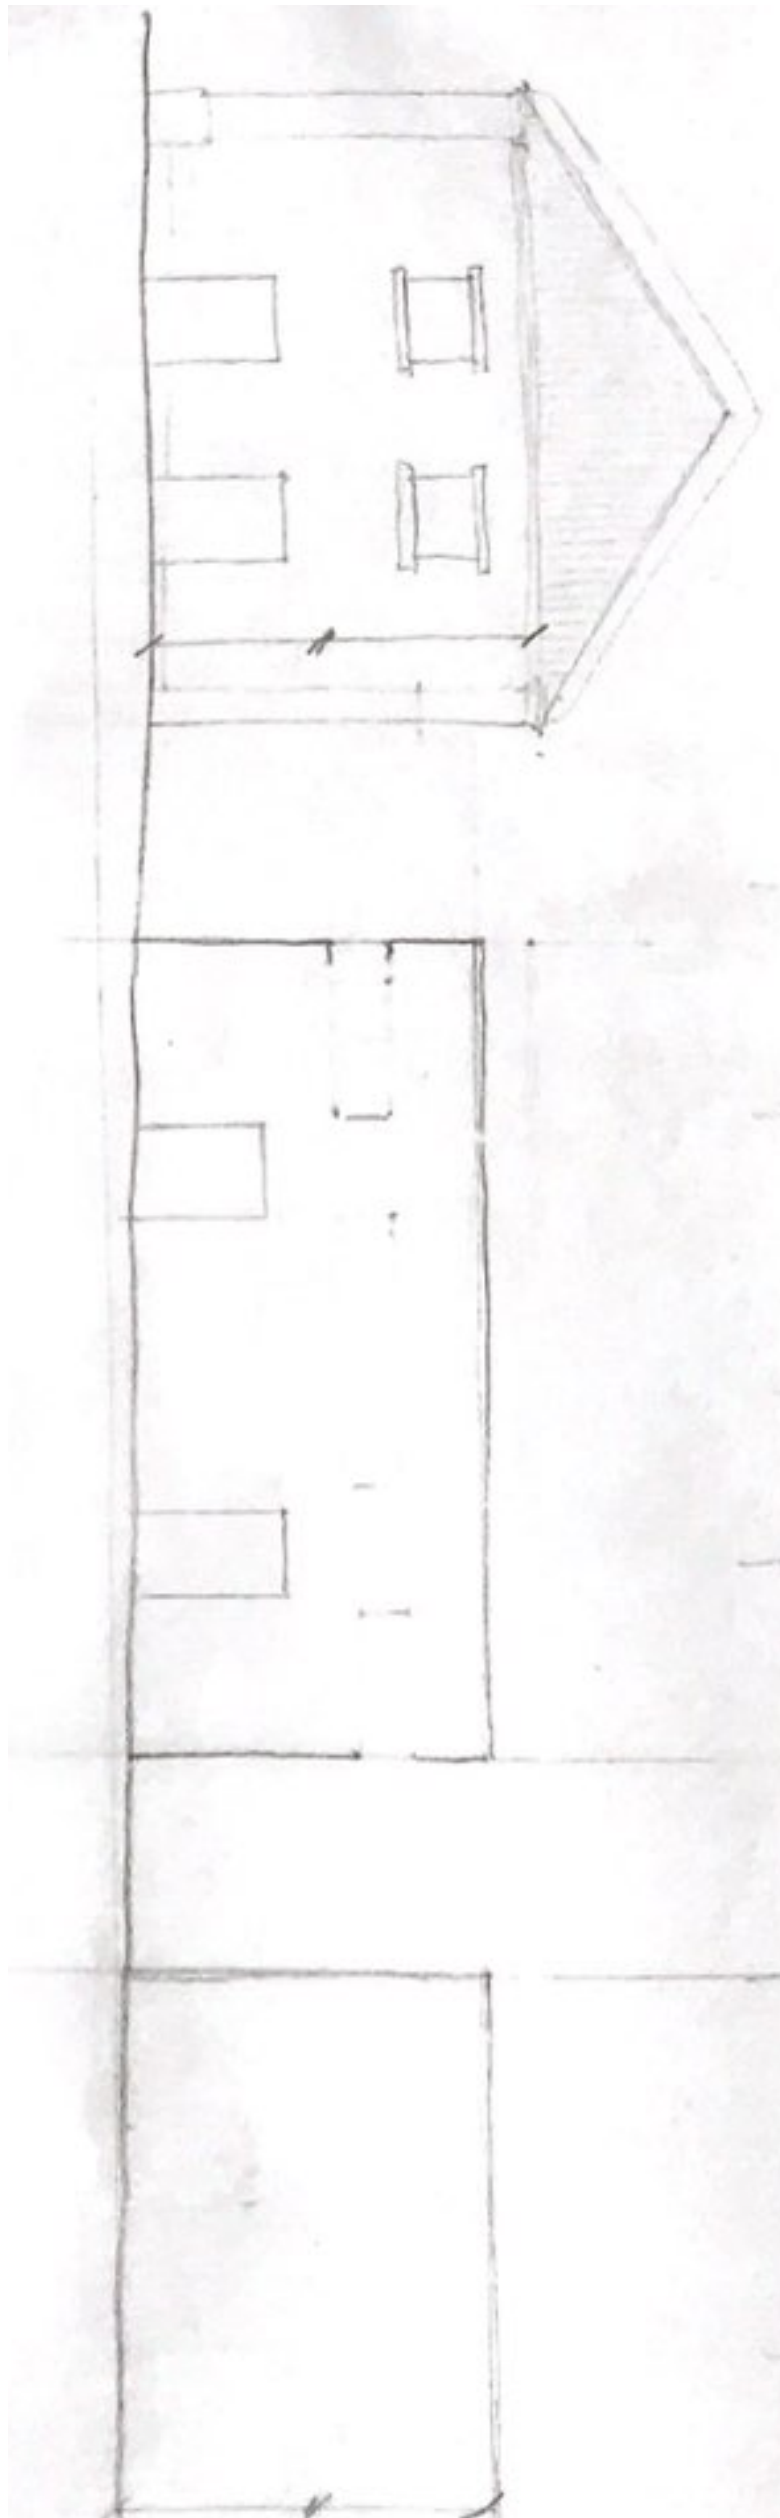


Alçado poente | esc. 1:200

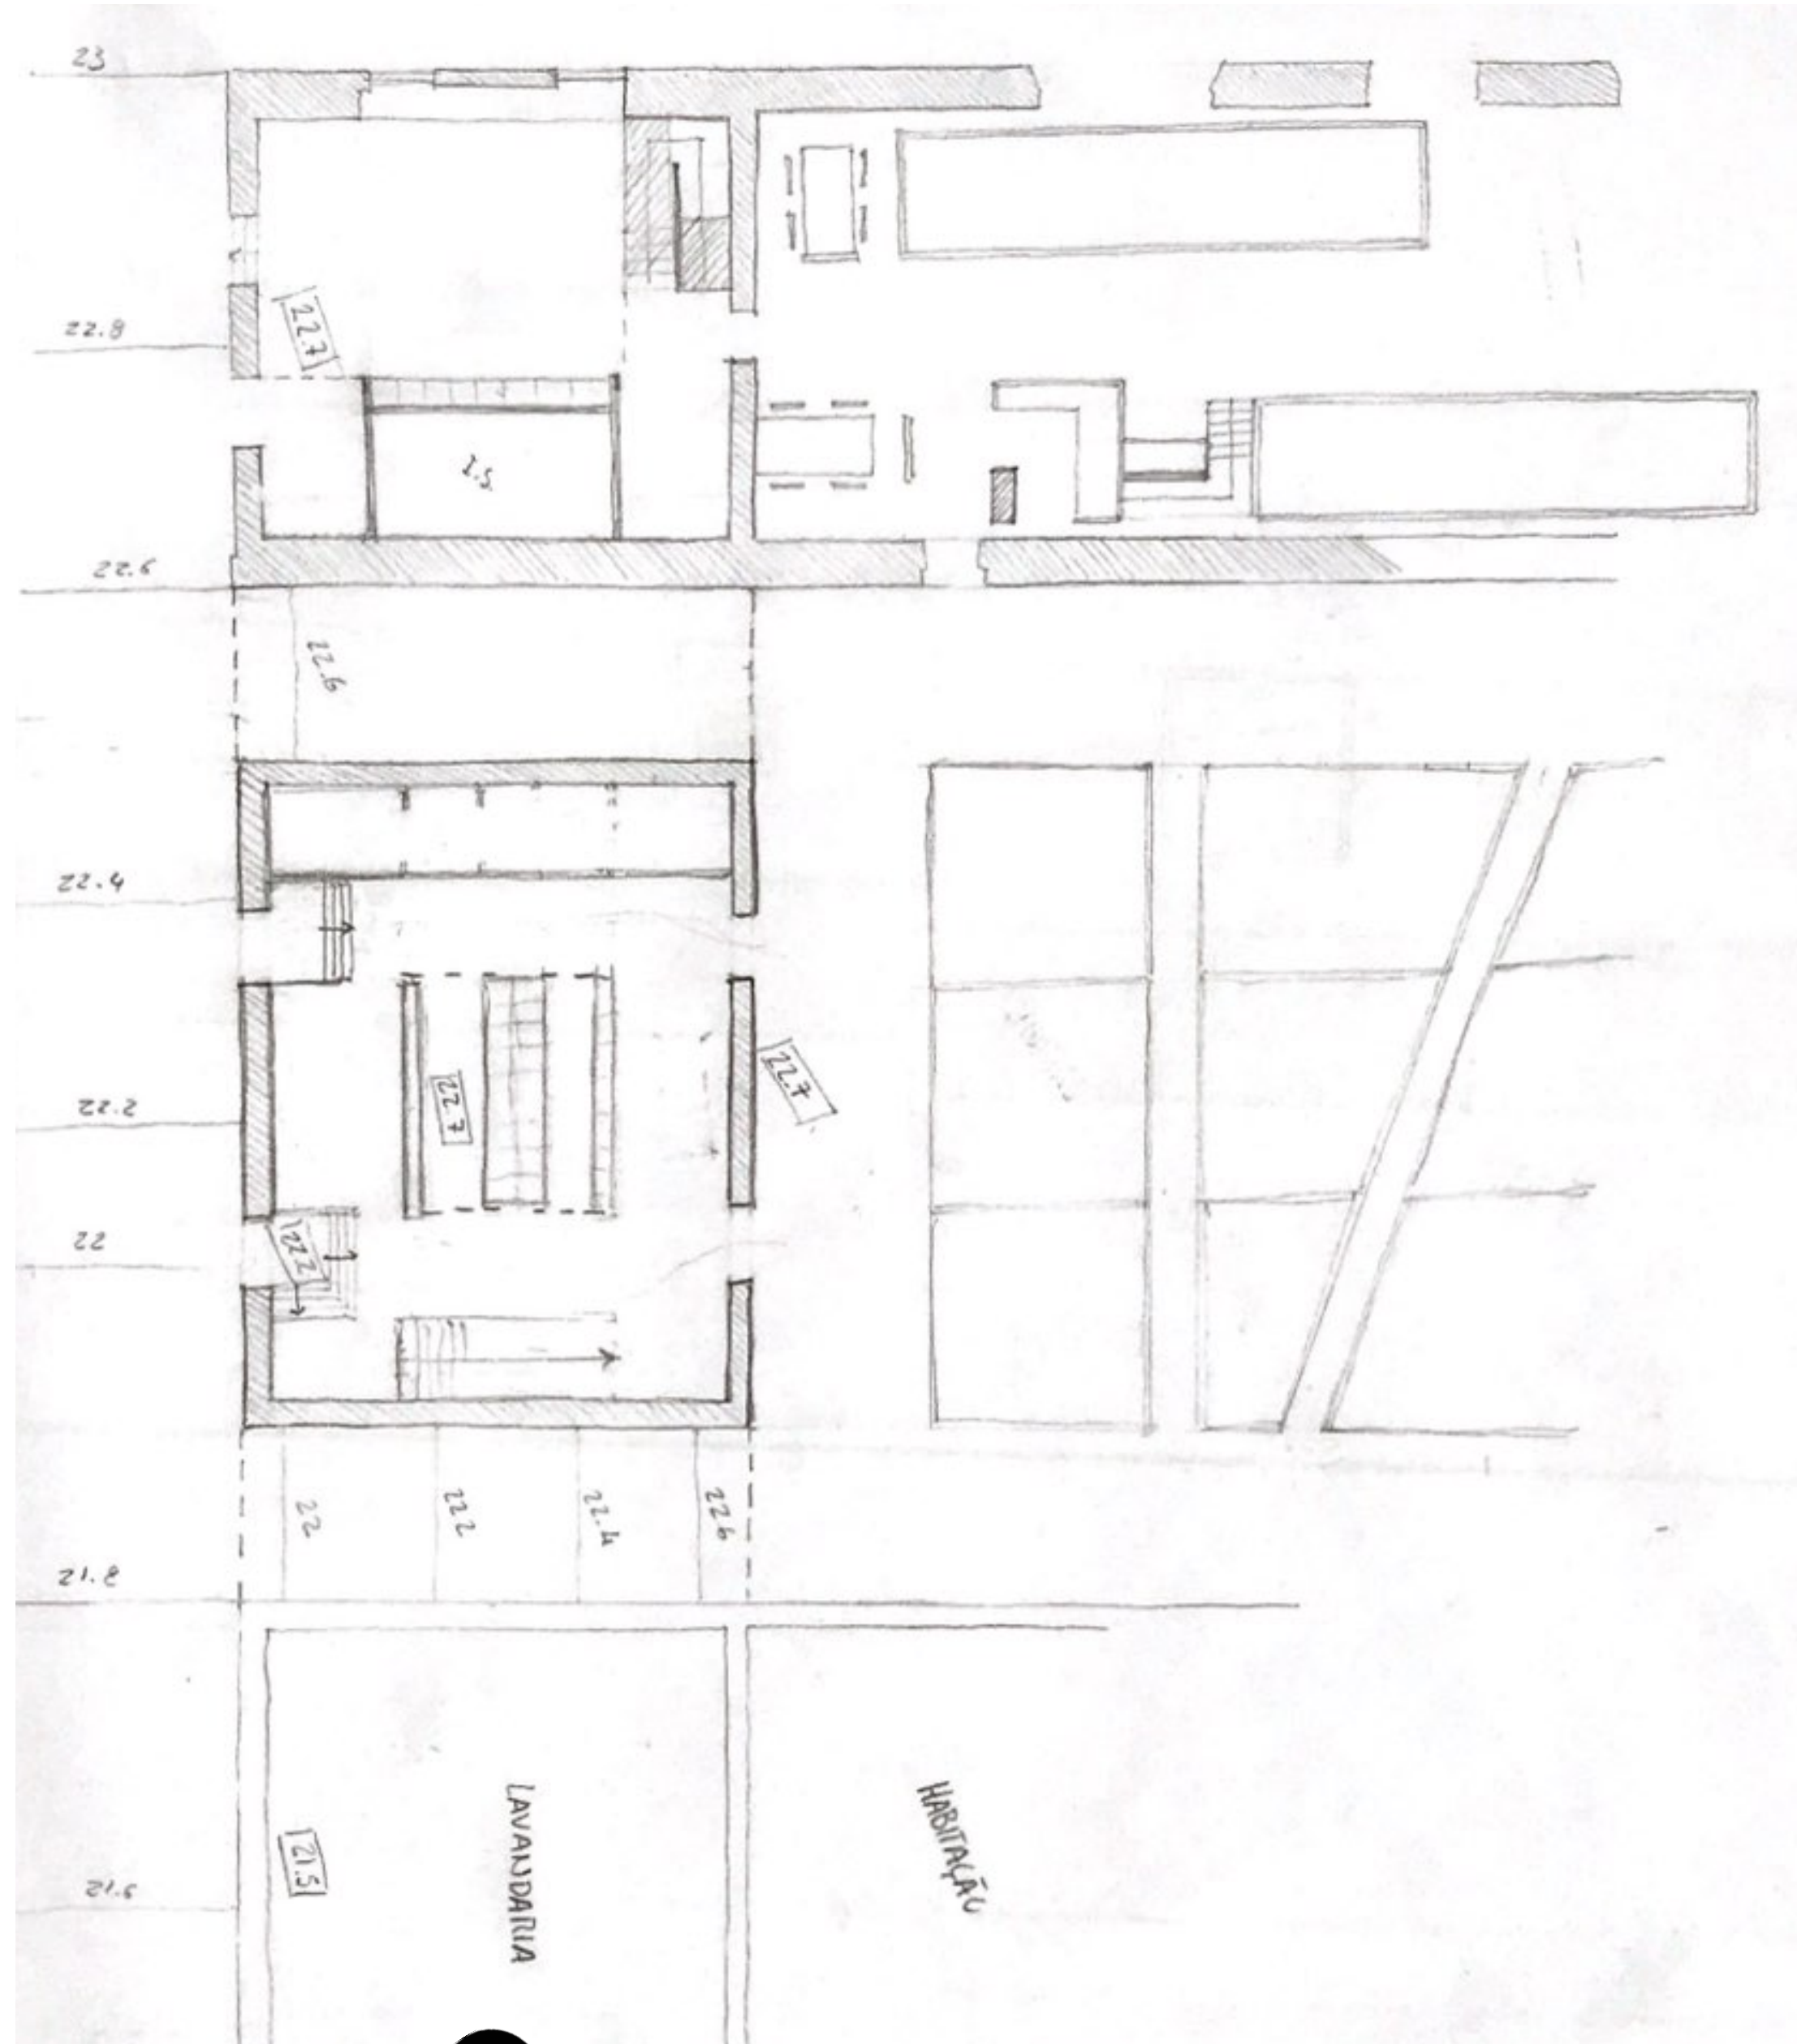


Piso 0 | esc. 1:200

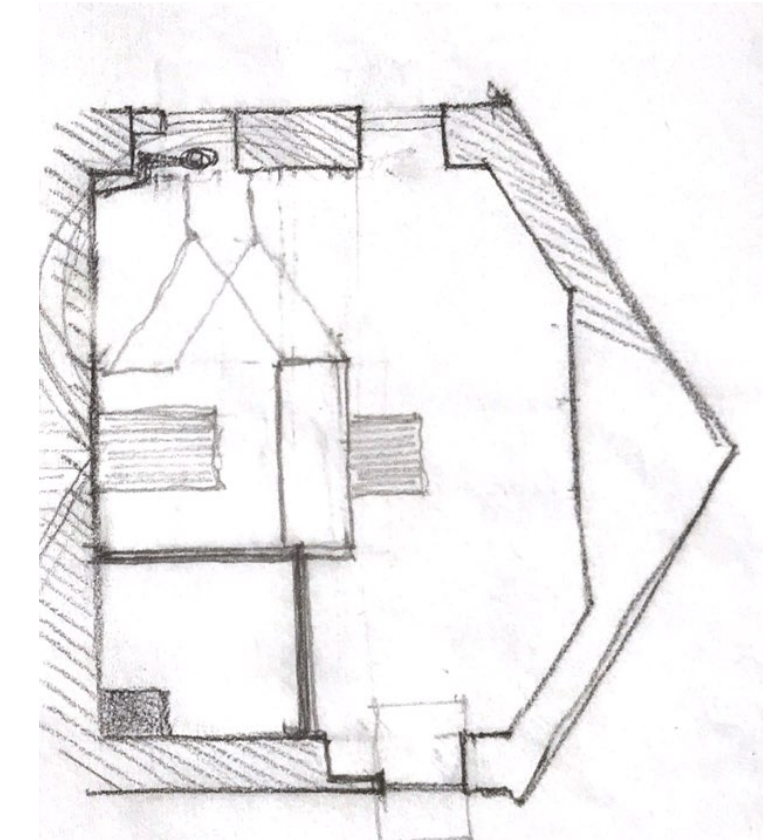


Corte lavandaria | esc. 1:200

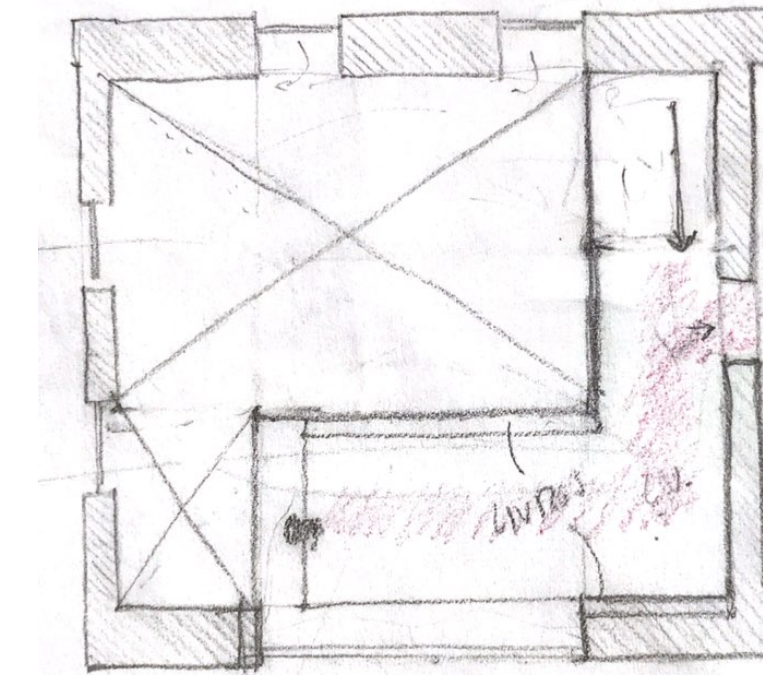



Piso 1 lavandaria | esc. 1:200

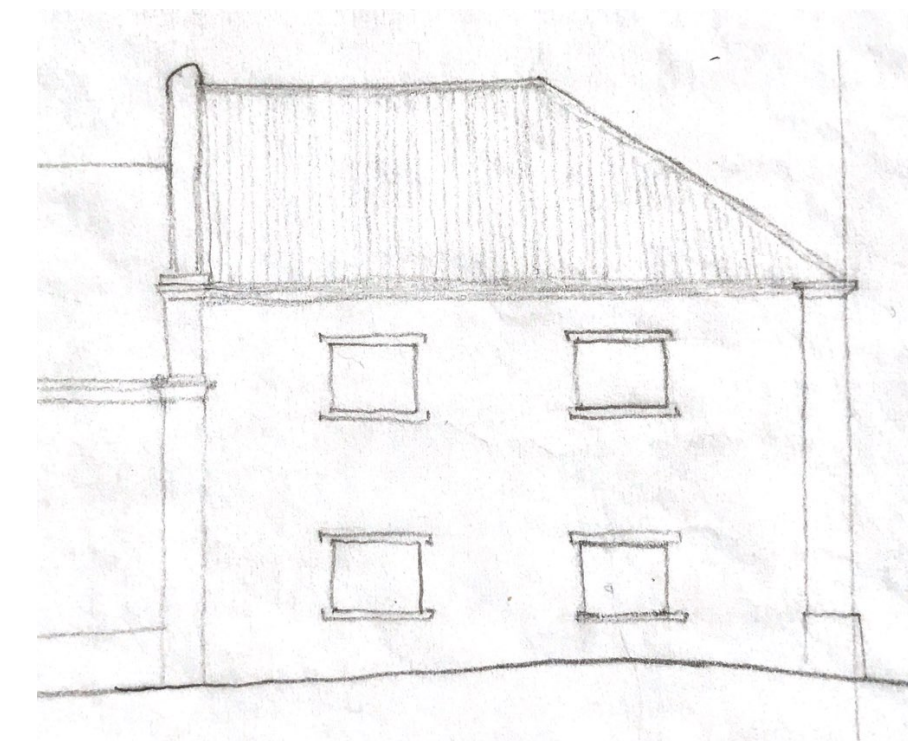


Alçado norte lavandaria | esc. 1:200

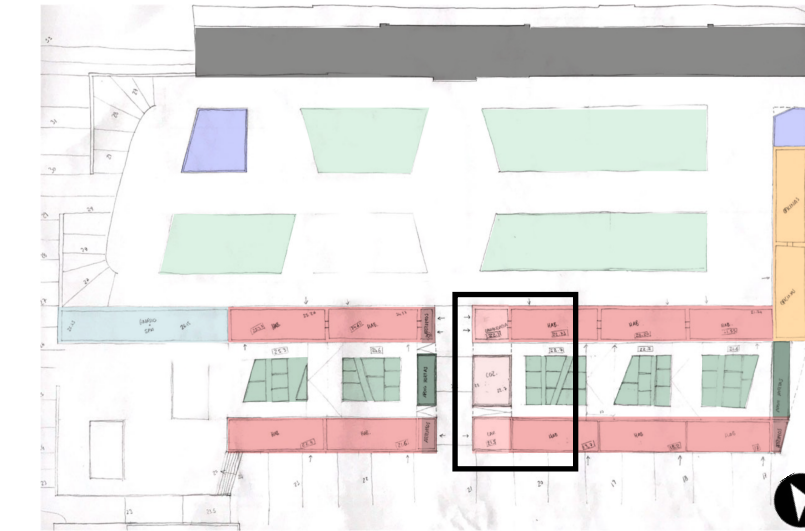


# Co-working | Armazém tipo

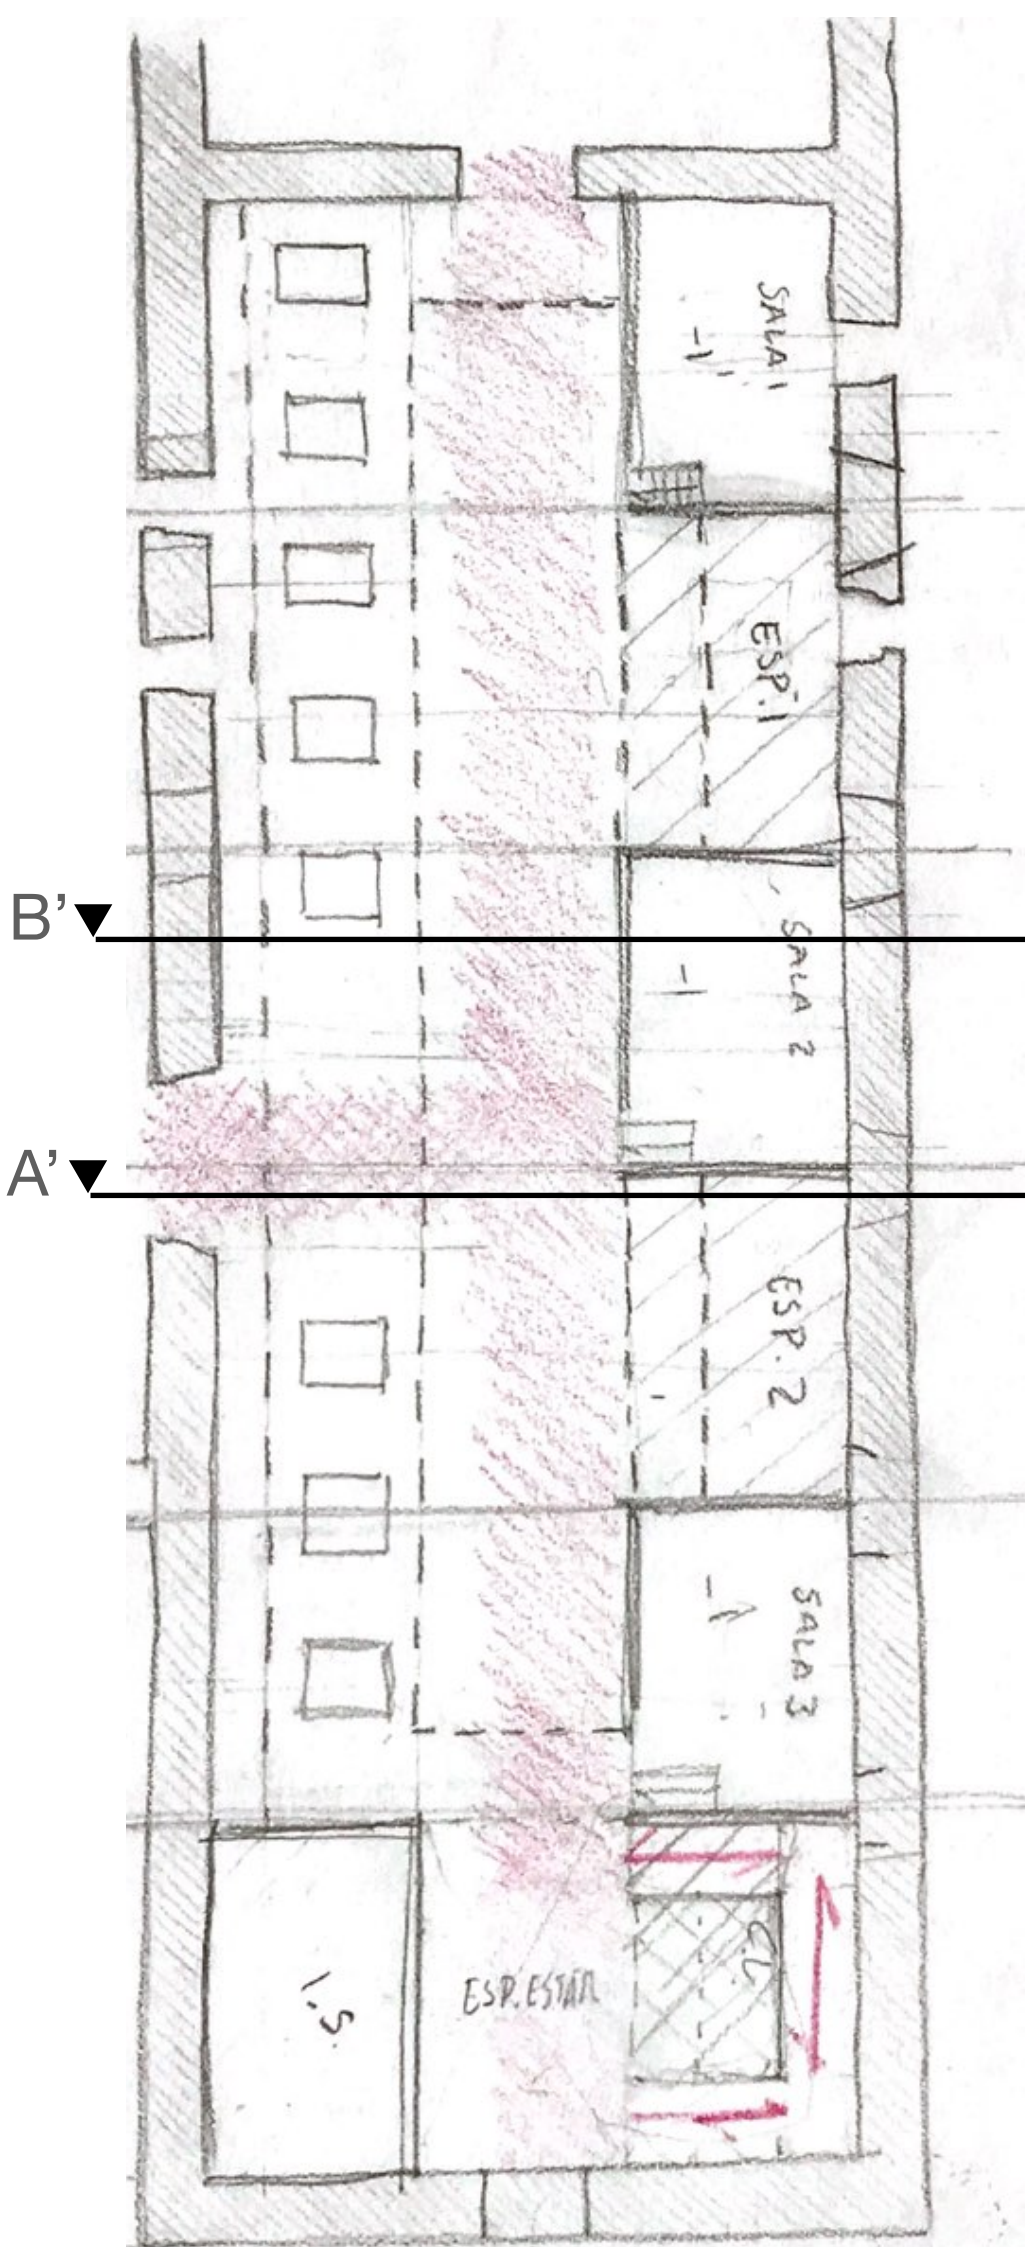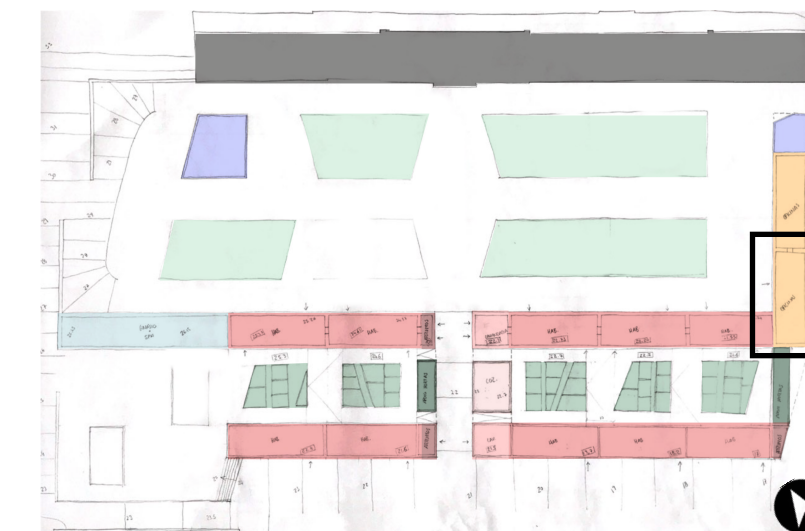


Piso 0 | esc. 1:200

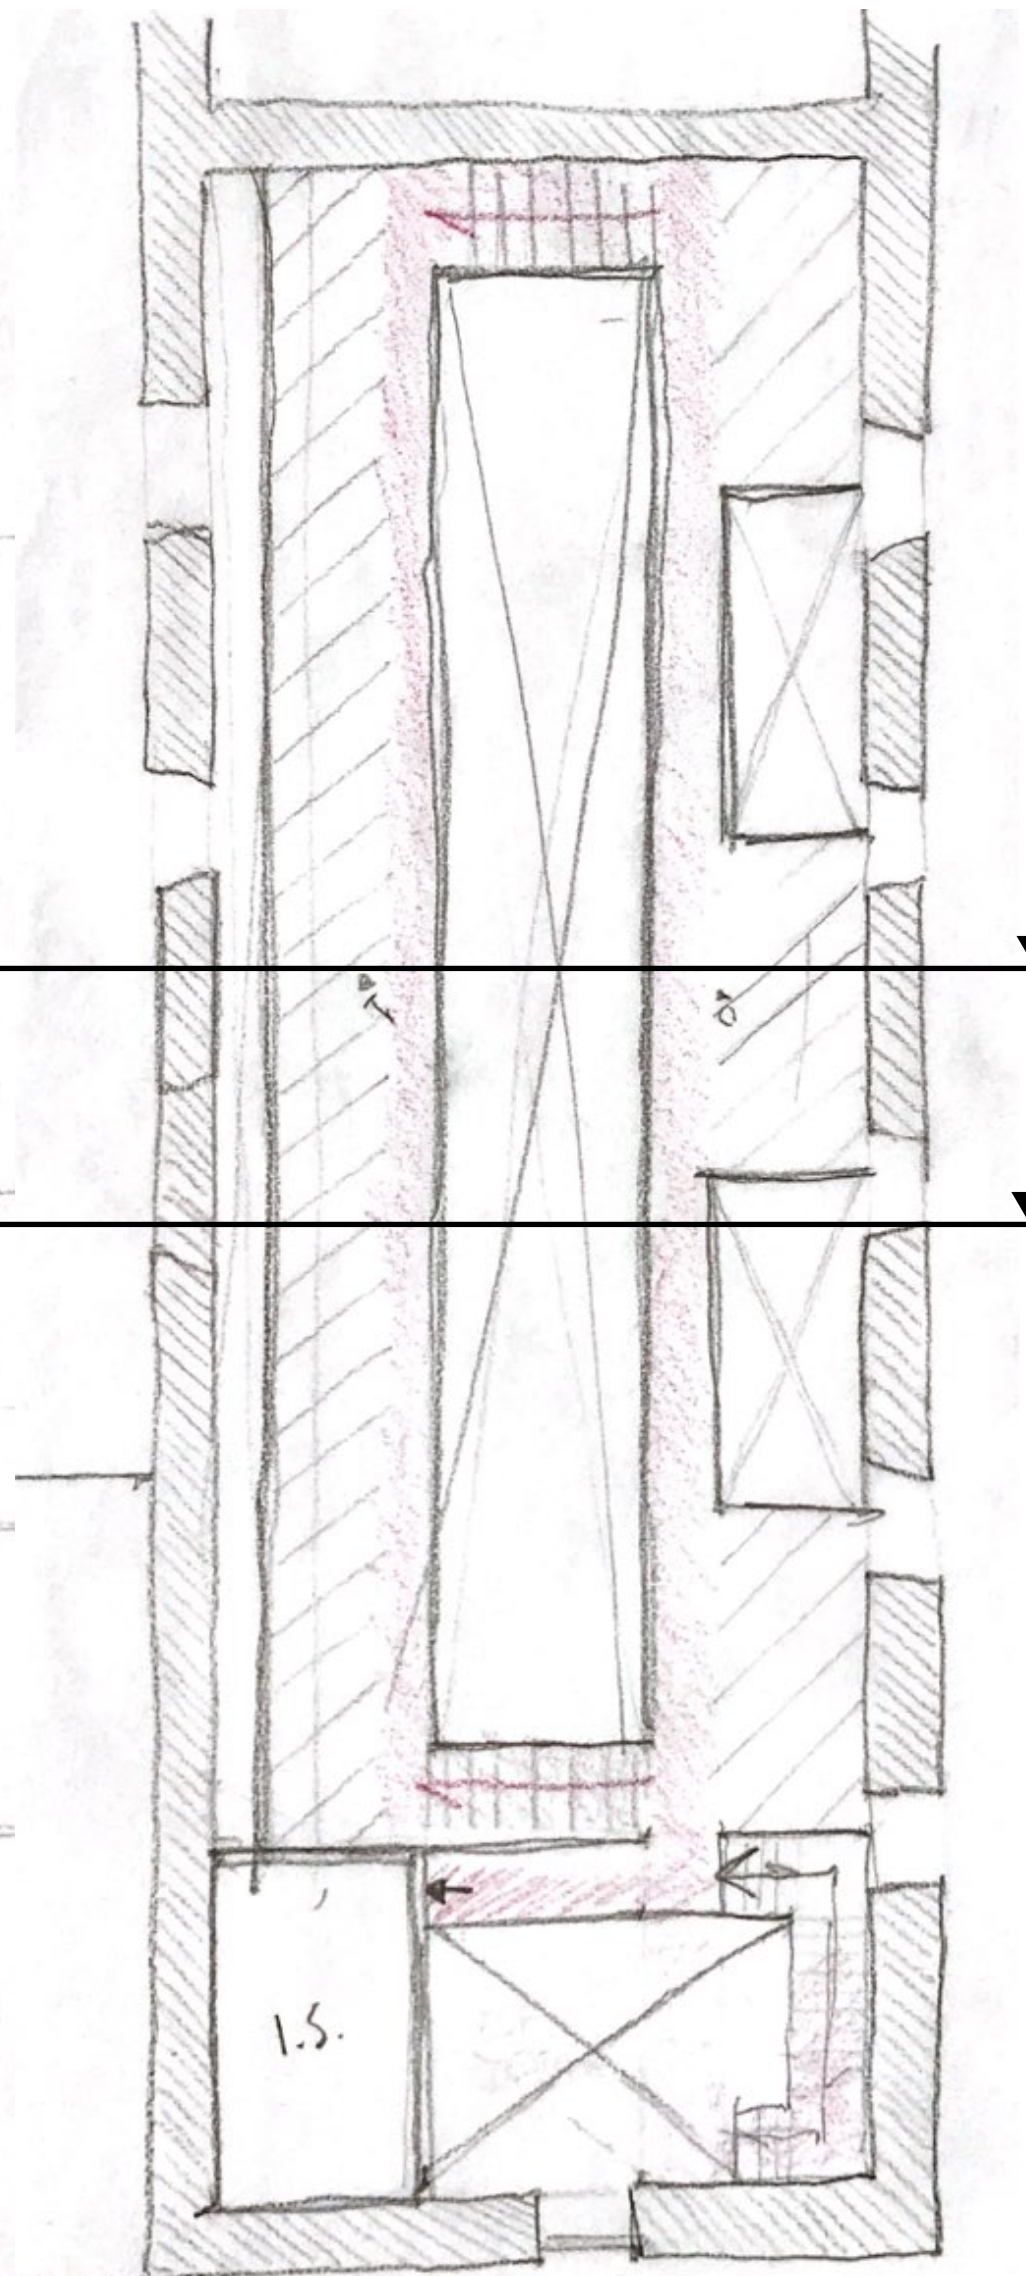


Piso 1 | esc. 1:200

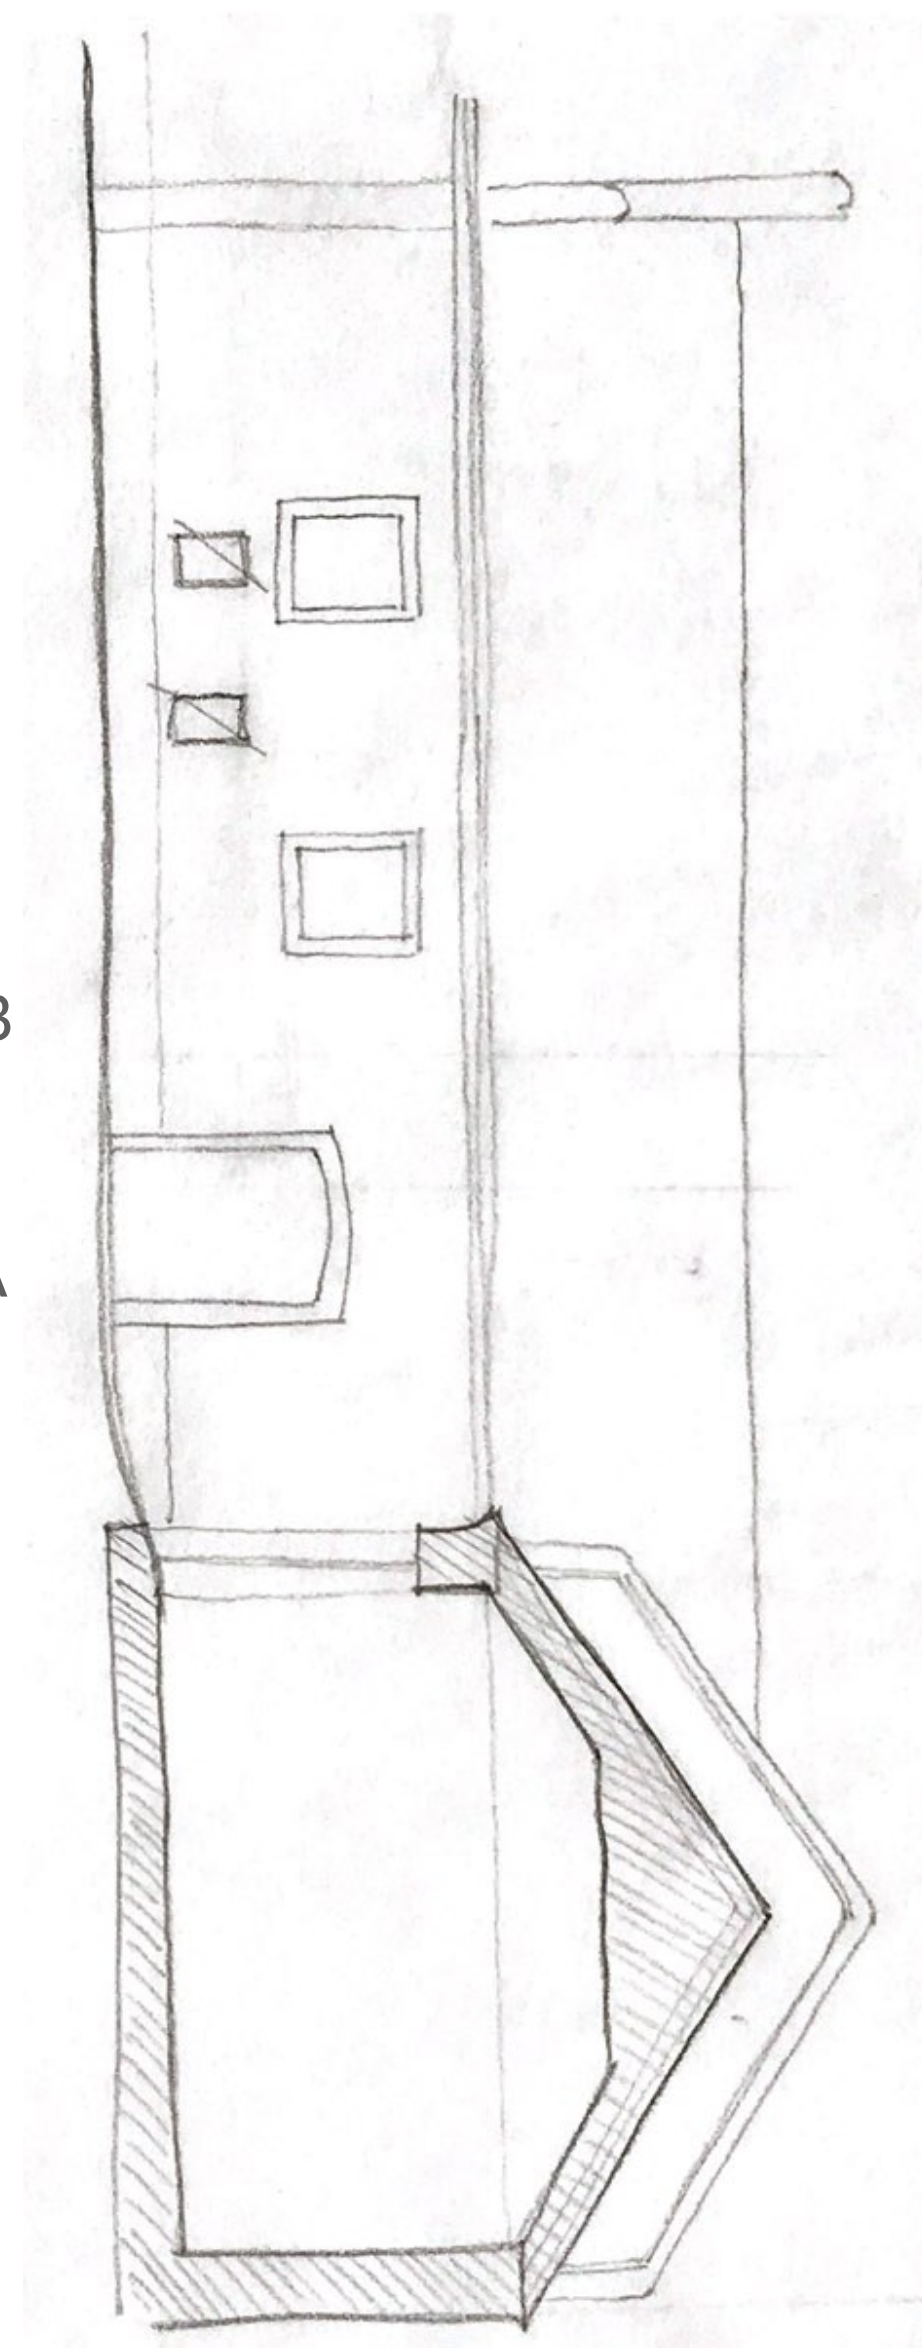

Alçado poente | esc. 1:200

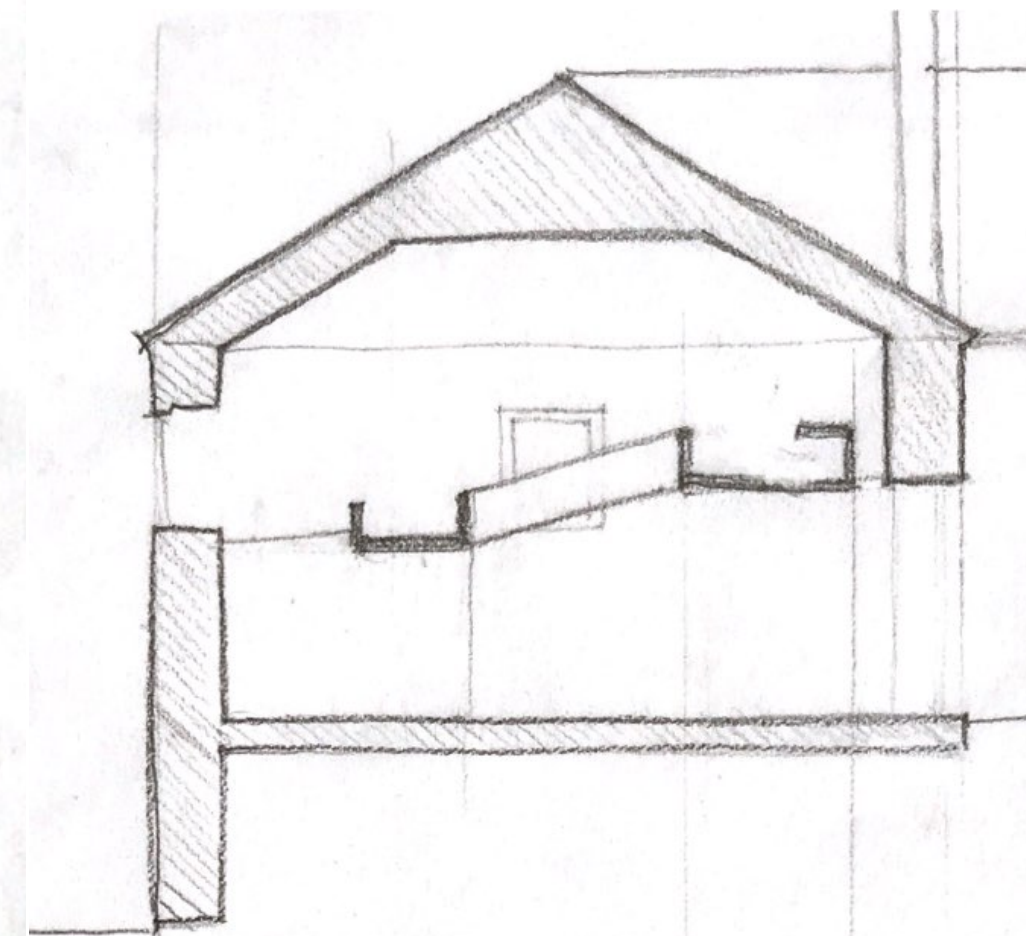

Corte AA' | esc. 1:200

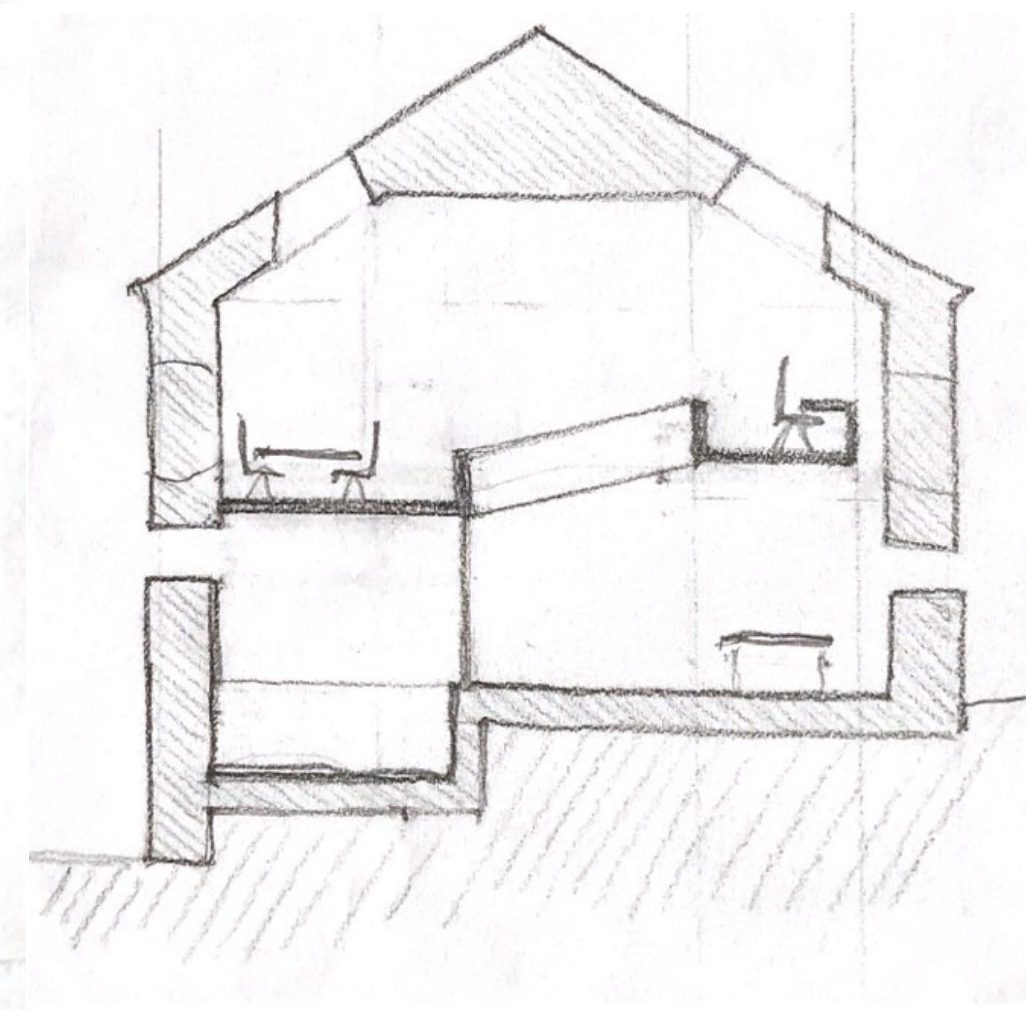

Corte BB' | esc. 1:200






1. GRU
2. PALAÇO NACIONAL DA AJUDA
3. JARDIM BOTÂNICO
4. AJUDA DE FREGUESIA DA AJUDA
5. CONVENTO DA BOA-HORA
6. SORJA DA MEMÓRIA
7. QUARTEL DO CONDE DE LIPPE
8. QUARTEL DE LANCEROS 2
9. ESCOLA PORTUGUESA DE ARTE BASTRE - PIADEIRO HENRIQUE GALADO
10. CLUBE HÍPICO MELHOR
11. TEATRO CADETES "LUCA"
12. PALAÇO NACIONAL DE BELEM
13. ANTIGO MUSEU NACIONAL DOS COCHES
14. JARDIM BOTÂNICO TROPICAL

FOTOGRAFIA AÉREA | EDIFÍCIOS SINGULARES

TEXTO DESCRITIVO + QUADRO DE ÁREAS

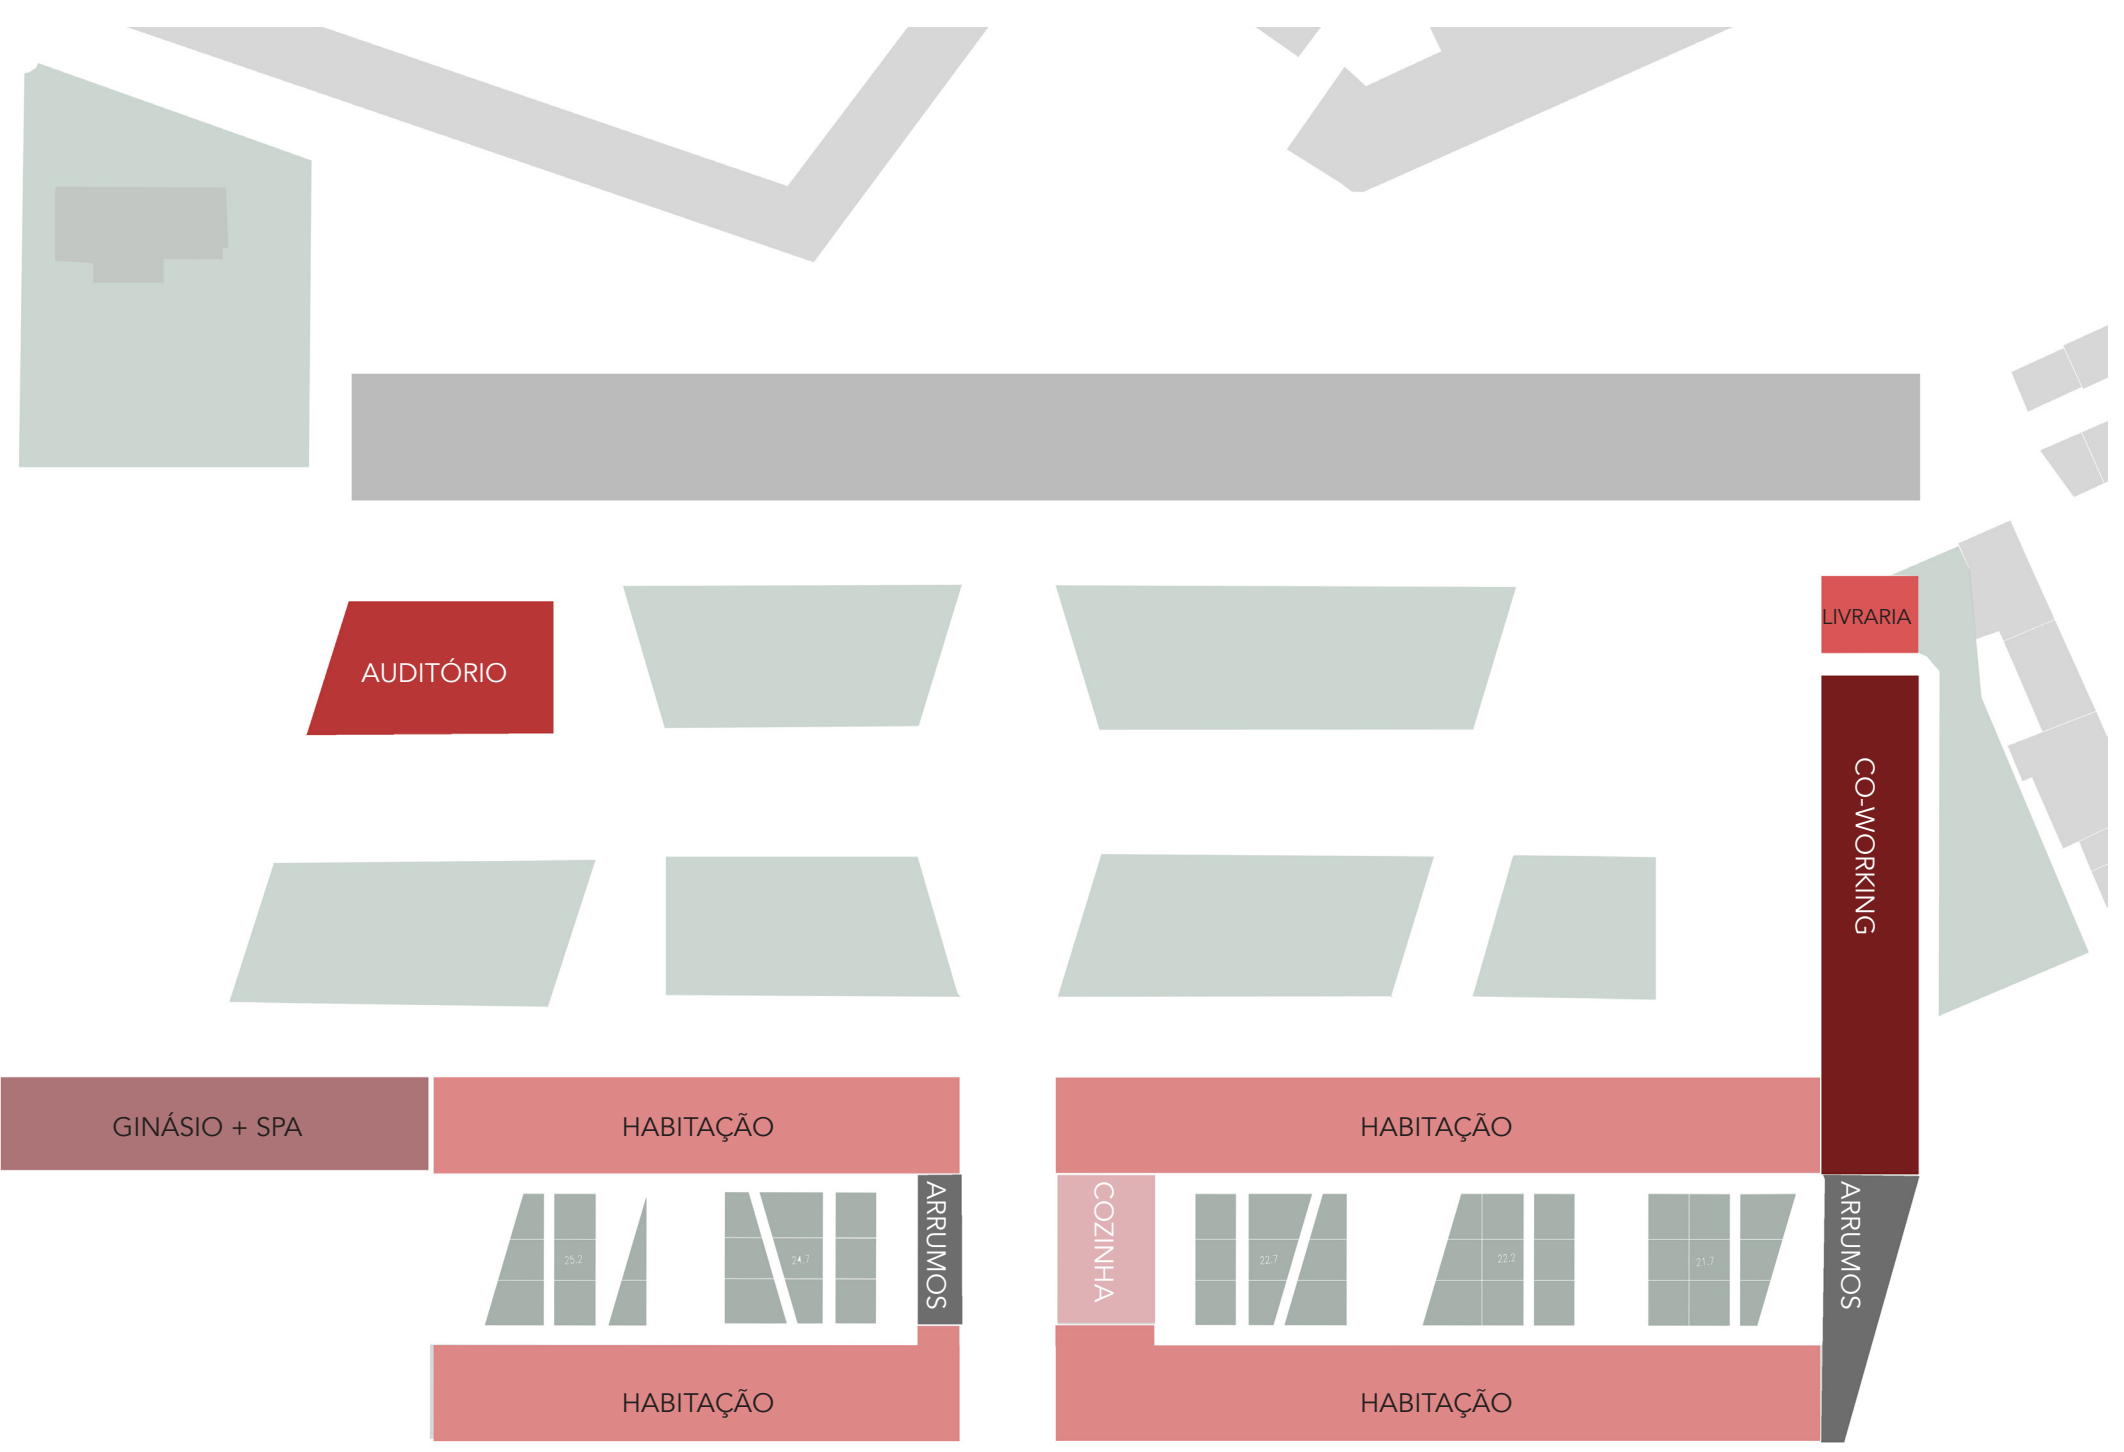

ORGANIGRAMA - PROVISÓRIO

FOTOGRAFIAS MAQUETE



MASSA CONTRUÍDA - CHEIOS E VAZIOS | SISTEMA HIDRICO



EVOLUÇÃO DA MASSA CONSTRUIDA



EVOLUÇÃO DO TRAÇADO




ESTUDO DOS USOS - ÁREA ESTUDADA



ALTURA DOS EDIFÍCIOS | Nº DE PISOS - ÁREA ESTUDADA




PLANTA DE COBERTURA ESC. 1:500

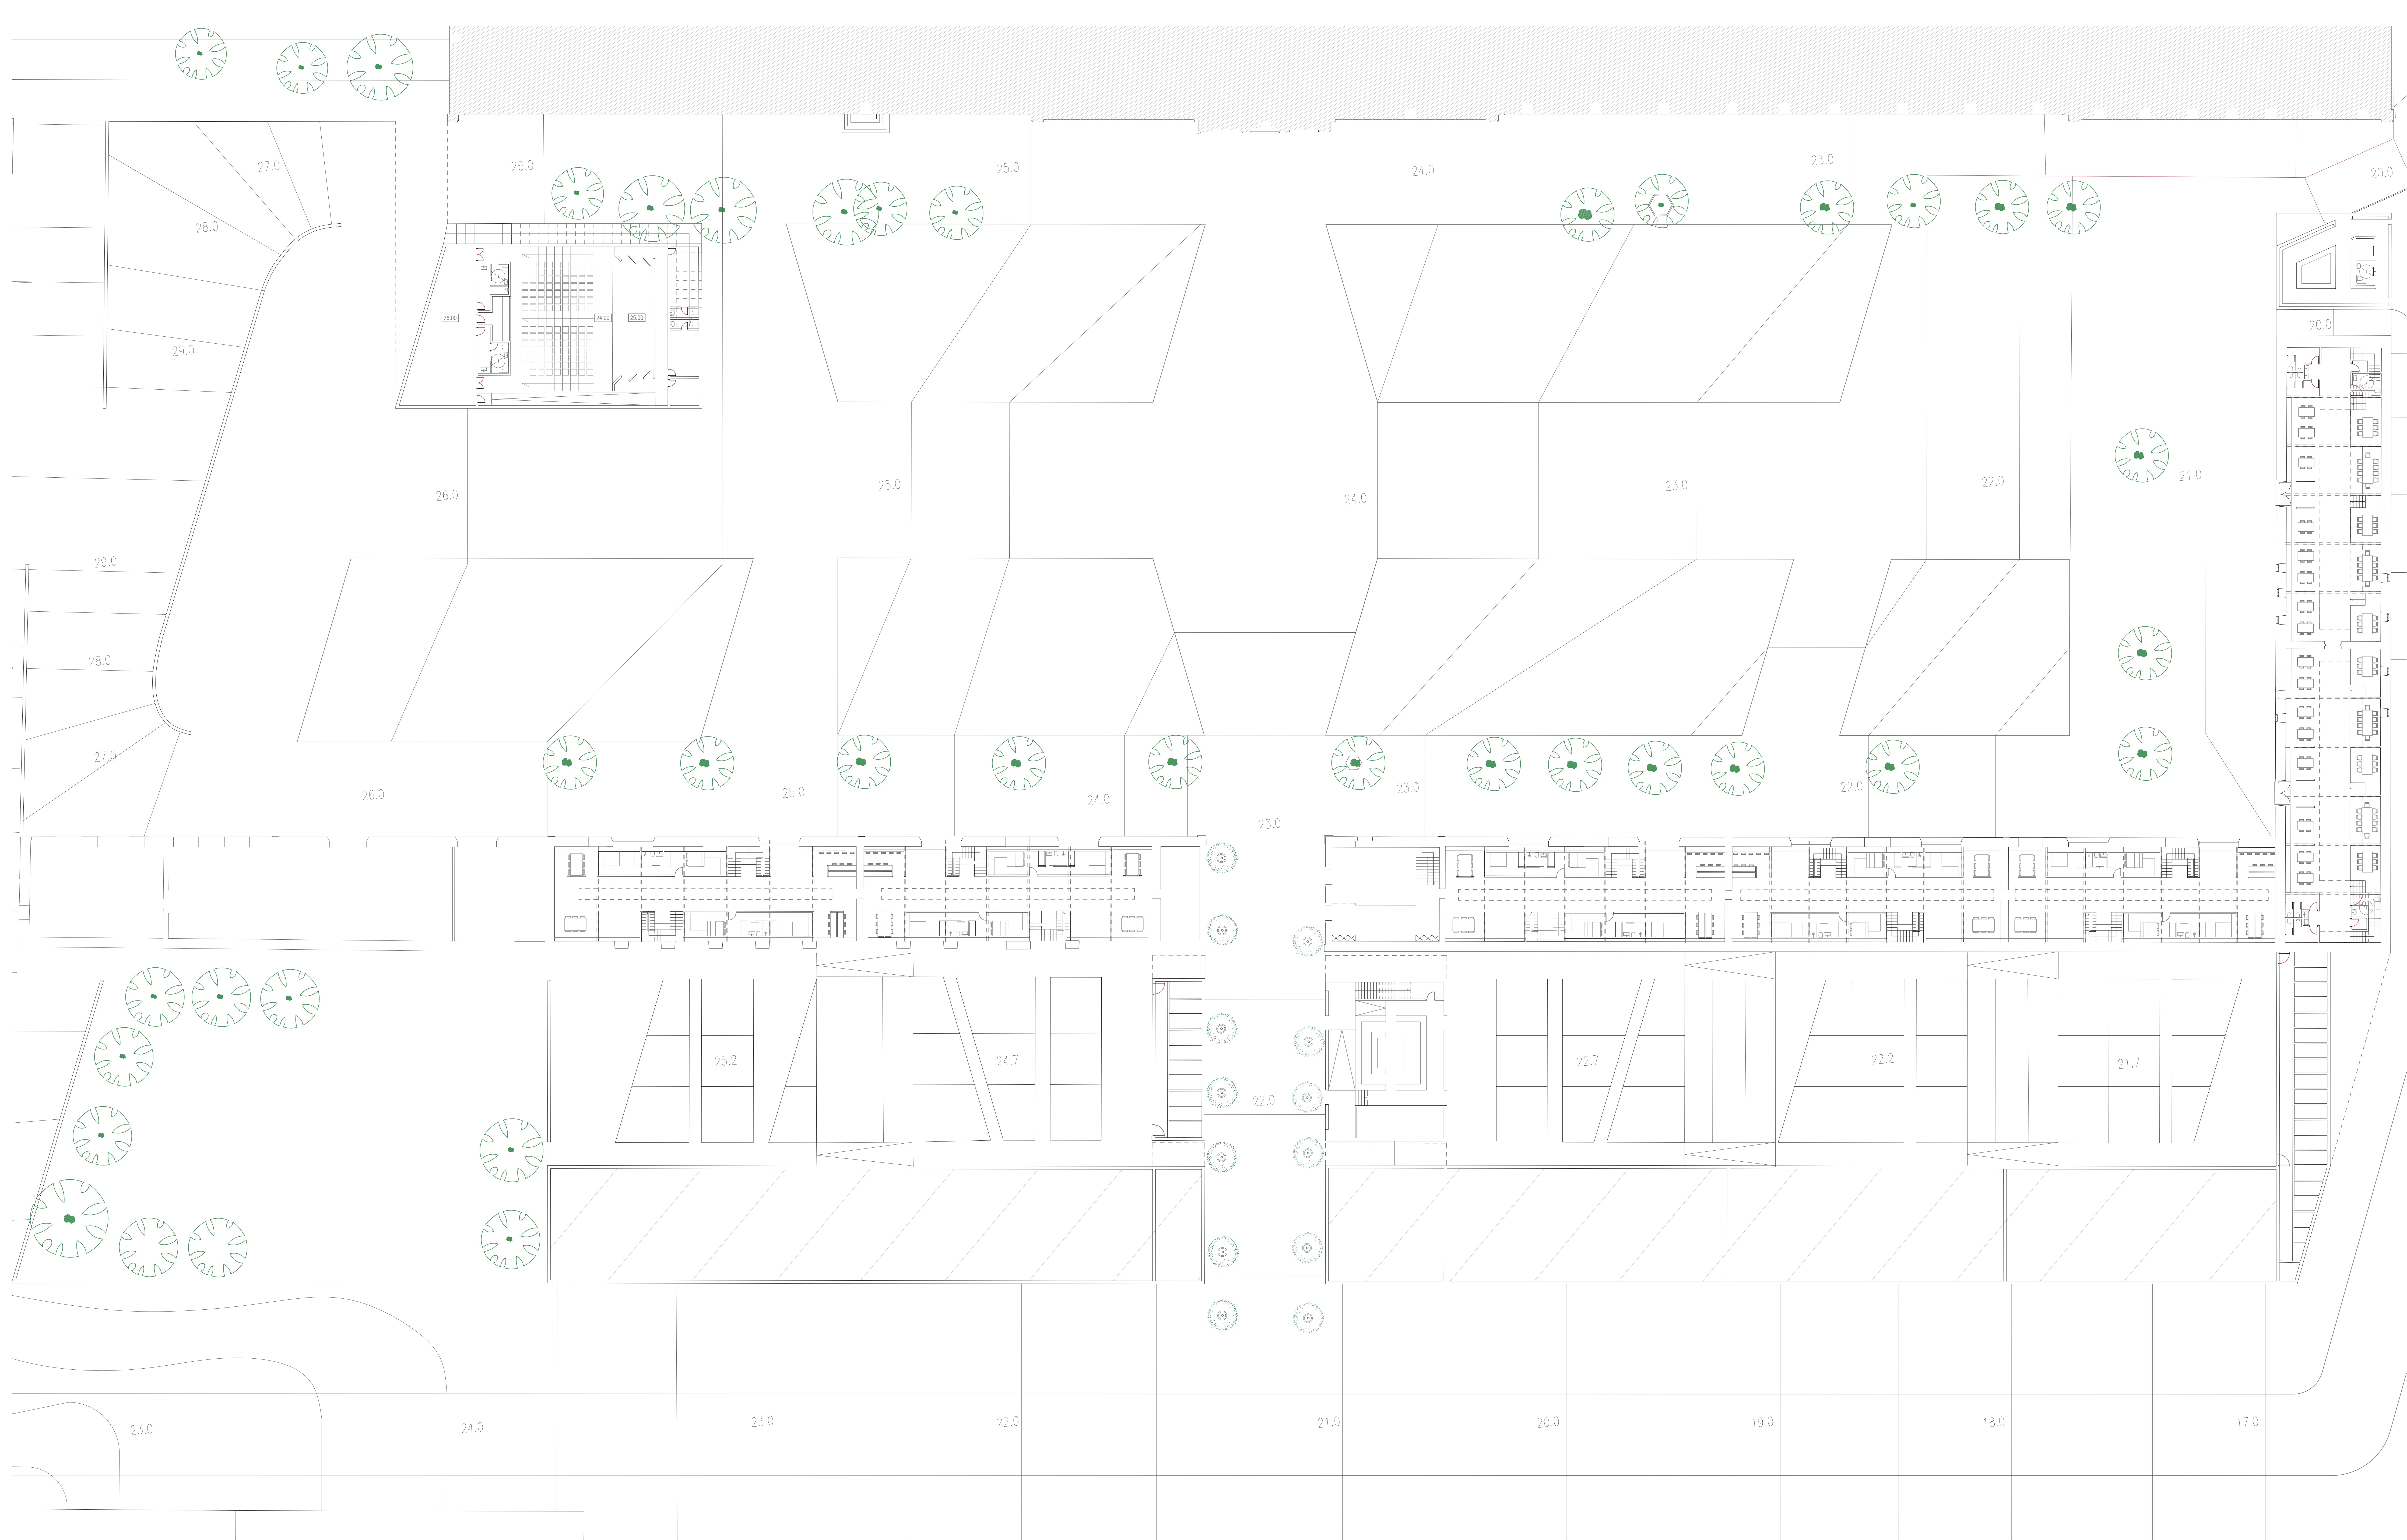


PLANTA CONJUNTO PISO 0  
ESC. 1:200




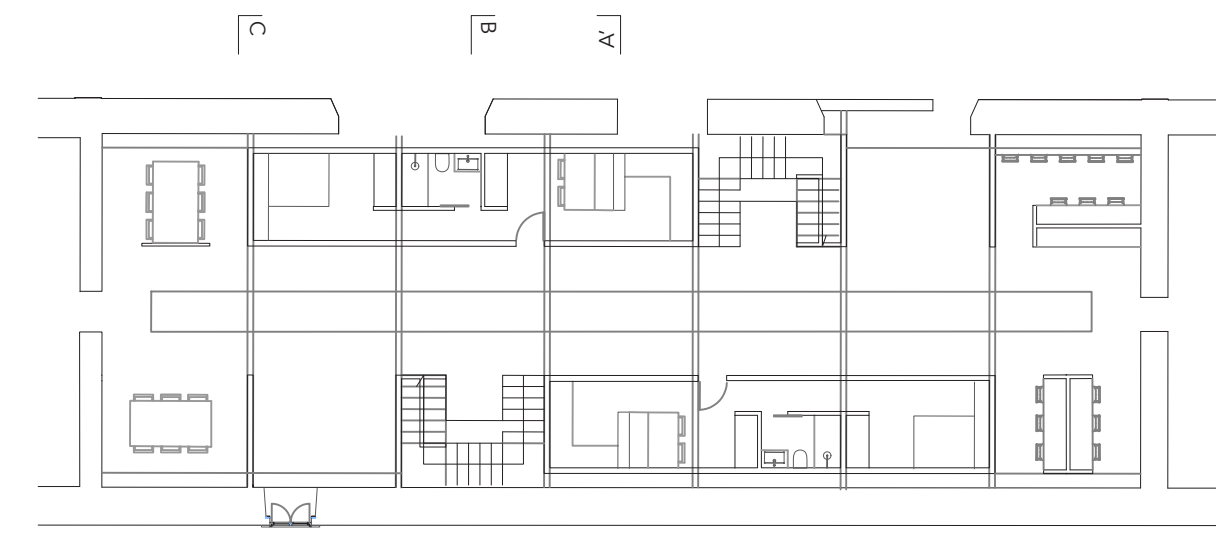


PLANTA PISO 0

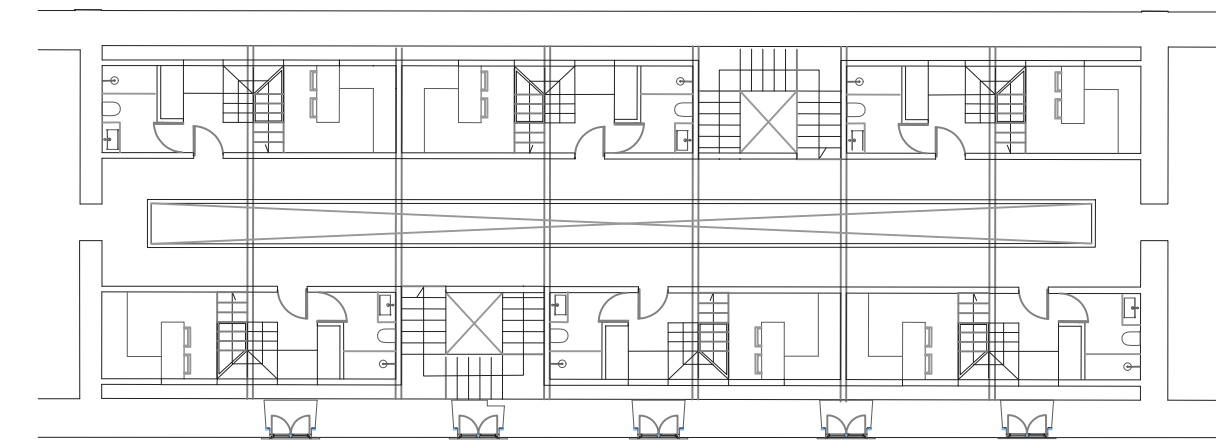


PLANTA PISO 1

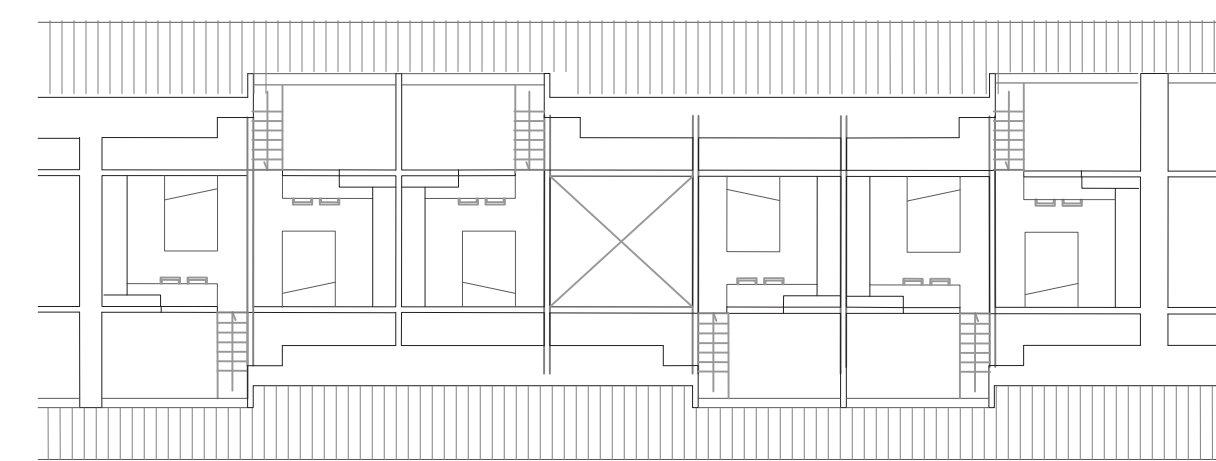


PLANTA PISO 1+

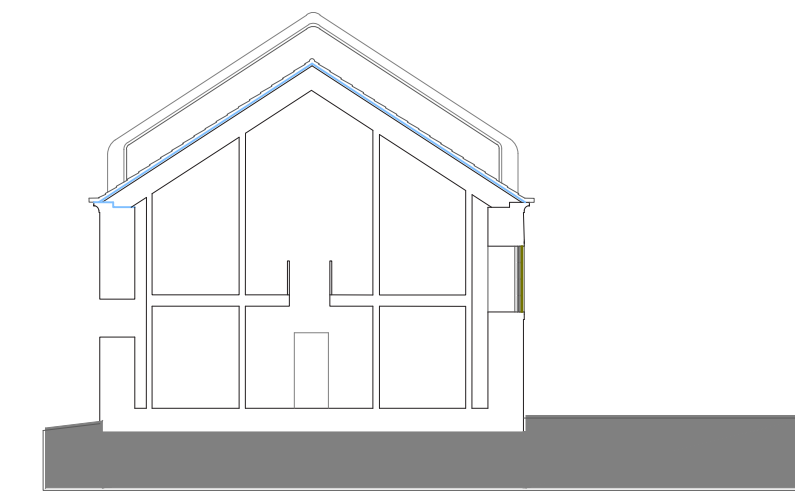

CORTE AA'

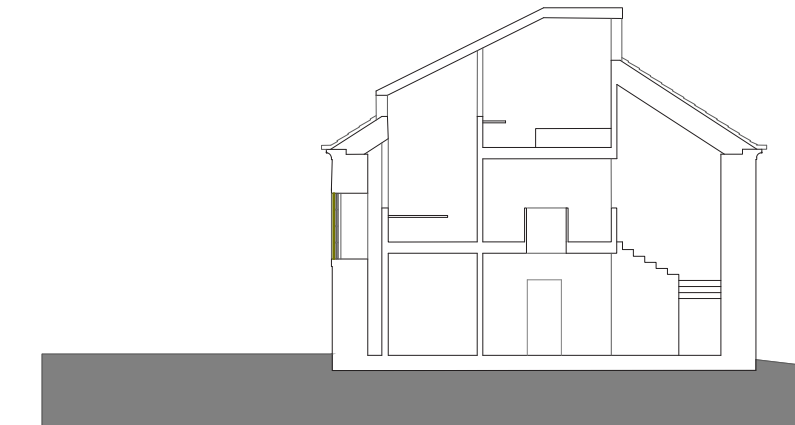


CORTE BB'

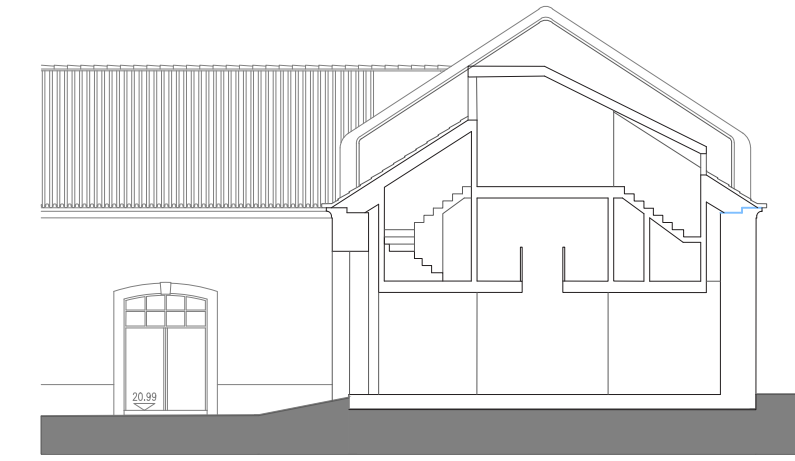

CORTE CC'

PLANTAS ARMAZÉM TIPO  
ESC. 1:200

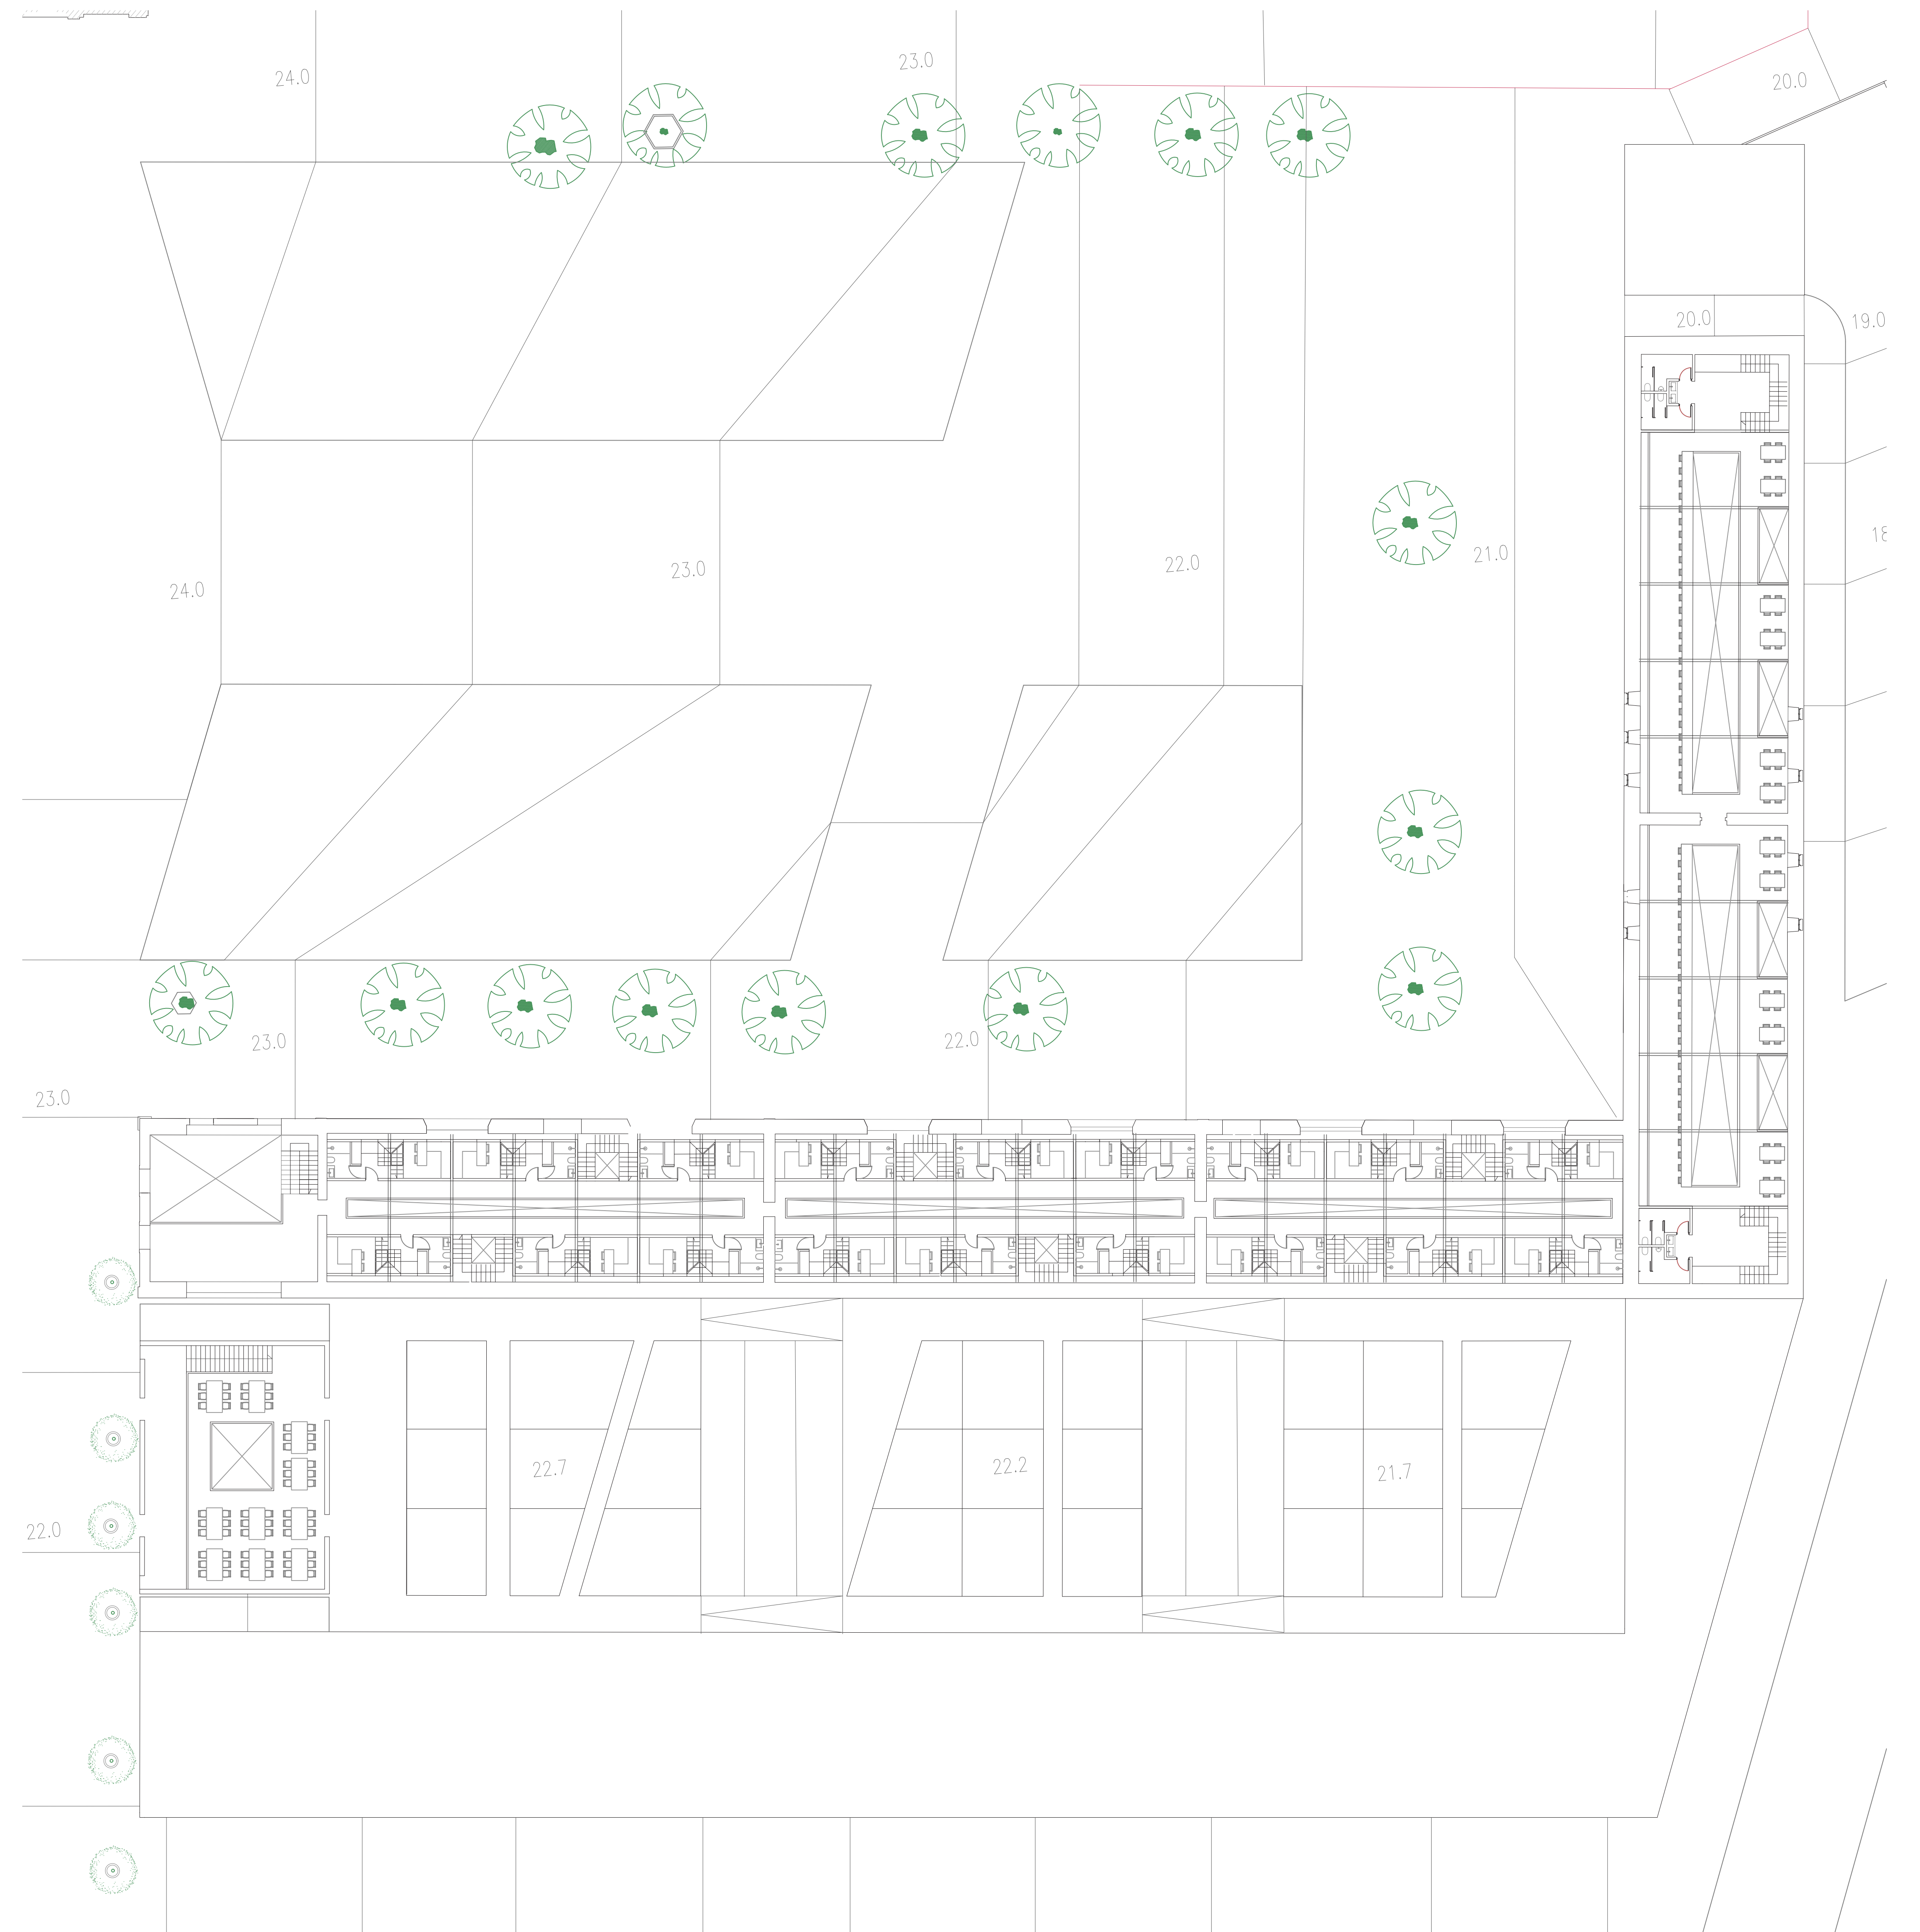

PLANTA CONJUNTO PISO 1  
ESC. 1:200

