

LABORATÓRIO DE PROJETO VI

QUARTEL DE LANCEIROS 2

DIANA MARQUES COSTA | 20161281 | 5BMIINT

PEÇAS DESENHADAS

PEÇAS DESENHADAS	PAINEL	ESCALA
PLIMPESESTO	2	1/5000
TRAÇADO URBANO	2	1/5000
CHEIOS E VAZIOS	2	1/5000
Nº DE PISOS DE MASSA CONSTRUÍDA	2	1/5000
PROPOSTA URBANA	3	1/500
CORTE LONGITUDINAL	3	1/500
CORTE TRANSVERSAL	3	1/500
PLANTA PISO 0	4	1/200
ALÇADOS NORTE E CORTE 4-4	4	1/200
PLANTA PISO 1	5	1/200
CORTE 3-3	6	1/200
ALÇADO OESTE E CORTE 5-5	7	1/200
CORTE 1-1	7	1/200
CORTE 2-2	7	1/200

ÁREAS

1. MERCADO	470 m ²
2. CENTRO DE BEM ESTAR	589 m ²
3. BIBLIOTECA	197 m ²
4. COZINHA COMUNITÁRIA	160 m ²
5. CAFETARIA	256 m ²
6. LAVANDARIA	70 m ²
7. HABITAÇÃO	1394 m ²
-SIMPLEX (40 m ²) : 858 m ²	
-DUPLEX (45 m ²) : 536 m ²	
8. AUDITÓRIO	598 m ²

ESPAÇOS

MERCADO	COZINHA COMUNITÁRIA	HABITAÇÃO
1.0.1 SALA DE WORKSHOPS	4.0.1 ESPAÇO DE REFEIÇÃO	7.0.1 ESPAÇO COMUM
1.0.2 INSTALAÇÕES SANITÁRIAS FEMININO	4.0.2 COPA	7.0.2 ESPAÇO DE CONVÍVIO
1.0.3 INSTALAÇÕES SANITÁRIAS MASCULINO	4.0.3 DESPENSA	7.1.3 SIMPLEX
1.0.4 ESPAÇO DE VENDA AO PÚBLICO	4.0.4 LIXOS	7.0.4 DUPLEX
	4.0.5 INSTALAÇÕES SANITÁRIAS FEMININO	
	4.0.6 INSTALAÇÕES SANITÁRIAS MASCULINO	
CENTRO DE BEM ESTAR	CAFETARIA	AUDITÓRIO
2.0.1 BANHO TURCO		8.0.1 RECEÇÃO
2.0.2 PISCINA	5.0.1 INSTALAÇÕES SANITÁRIAS FEMININO	8.0.2 SALA DE EXPOSIÇÃO
2.0.3 BALNEÁRIOS FEMININO	5.0.2 INSTALAÇÕES SANITÁRIAS MASCULINO	8.0.3 INSTALAÇÕES SANITÁRIAS FEMININO
2.0.4 BALNEÁRIOS MASCULINO	5.0.3 COPA	8.0.4 INSTALAÇÕES SANITÁRIAS MASCULINO
2.0.5 RECEÇÃO	5.0.4 BALCÃO	8.0.5 RÉGIE
2.0.6 GINÁSIO	5.0.5 ÁTRIO	8.0.6 PLATEIA
2.0.7 GABINETES DE MASSAGENS		8.0.7 PALCO
BIBLIOTECA	LAVANDARIA	8.0.8 CAMARIM FEMININO
3.0.1 BIBLIOTECA	6.0.1 LAVANDARIA	8.0.9 CAMARIM MASCULINO
	6.0.2 ESPAÇO LÚDICO	8.0.10 ARRUMOS
	6.0.3 ESPAÇO POLIVALENTE	

O QUARTEL DOS LANCEIROS 2 FOI DESATIVADO EM 2015, LOCALIZA-SE JUNTO À CALÇADA DA AJUDA, EM LISBOA, UM EIXO COM GRANDE IMPORTÂNCIA HISTÓRICA QUE SERVIU DE PASSAGEM À FAMÍLIA REAL, SENDO PALCO DE CORTEJOS REAIS, PROCISSÕES E DESFILES MILITARES.

A EXISTÊNCIA DE GRANDES PROPRIEDADES, DE QUINTAS E QUARTÉIS, QUE ESTÃO A SER DESATIVADOS COM O PASSAR DO TEMPO E A EXISTÊNCIA DE TERRENOS EXPECTANTES, TORNARAM ESTA ZONA POUCO CONSOLIDADA.

A PROPOSTA INCIDE NA REABILITAÇÃO DO QUARTEL DE LANCEIROS 2. ONDE SE PRETENDE PROJETAR UM ESPAÇO DE CONVIVÊNCIA QUE DINAMIZE E ATIVE ESTA ZONA. UM ESPAÇO PÚBLICO INTERGERACIONAL QUE PERMITA ESTABELECEER RELAÇÕES ENTRE AS PESSOAS QUE HABITAM O BAIRRO E AS PESSOAS QUE IRÃO HABITAR O QUARTEL DE LANCEIROS 2, QUE NA SUA MAIORIA SERÁ UMA POPULAÇÃO ENVELHECIDA.



A PRAÇA CENTRAL INTEGRA O CONCEITO DE BIKE SHARING E O CONCEITO DE HORTAS URBANAS, ASSIM COMO ESPAÇO PARA CRIANÇAS, UM PARQUE INFANTIL E ESPAÇO PARA OS ANIMAIS DE ESTIMAÇÃO.

A LINHA DE ÁGUA QUE PASSA NESTA ZONA, CONDUZIU A CRIAÇÃO DE ESPELHOS DE ÁGUA QUE ESPELHAM OS EDIFÍCIOS CIRCUNDANTES E TRAZEM TRANQUILIDADE À PRAÇA, NUMA PERSPETIVA SUSTENTÁVEL, A ÁGUA DOS ESPELHOS DE ÁGUA PODEM SER UTILIZADAS PARA A REGA DAS HORTAS.


RELATIVAMENTE AOS ARMAZÉNS PROPONHO ESPAÇOS DE APOIO À HABITAÇÃO QUE TAMBÉM ESTÁ PRESENTE NESTE COMPLEXO, E ESPAÇOS CULTURAIS DE BEM ESTAR QUE PODEM SER USUFRUÍDOS POR TODOS OS MORADORES DO BAIRRO.




CASA GILARDI (1976), LUIS BARRAGÁN, MÉXICO

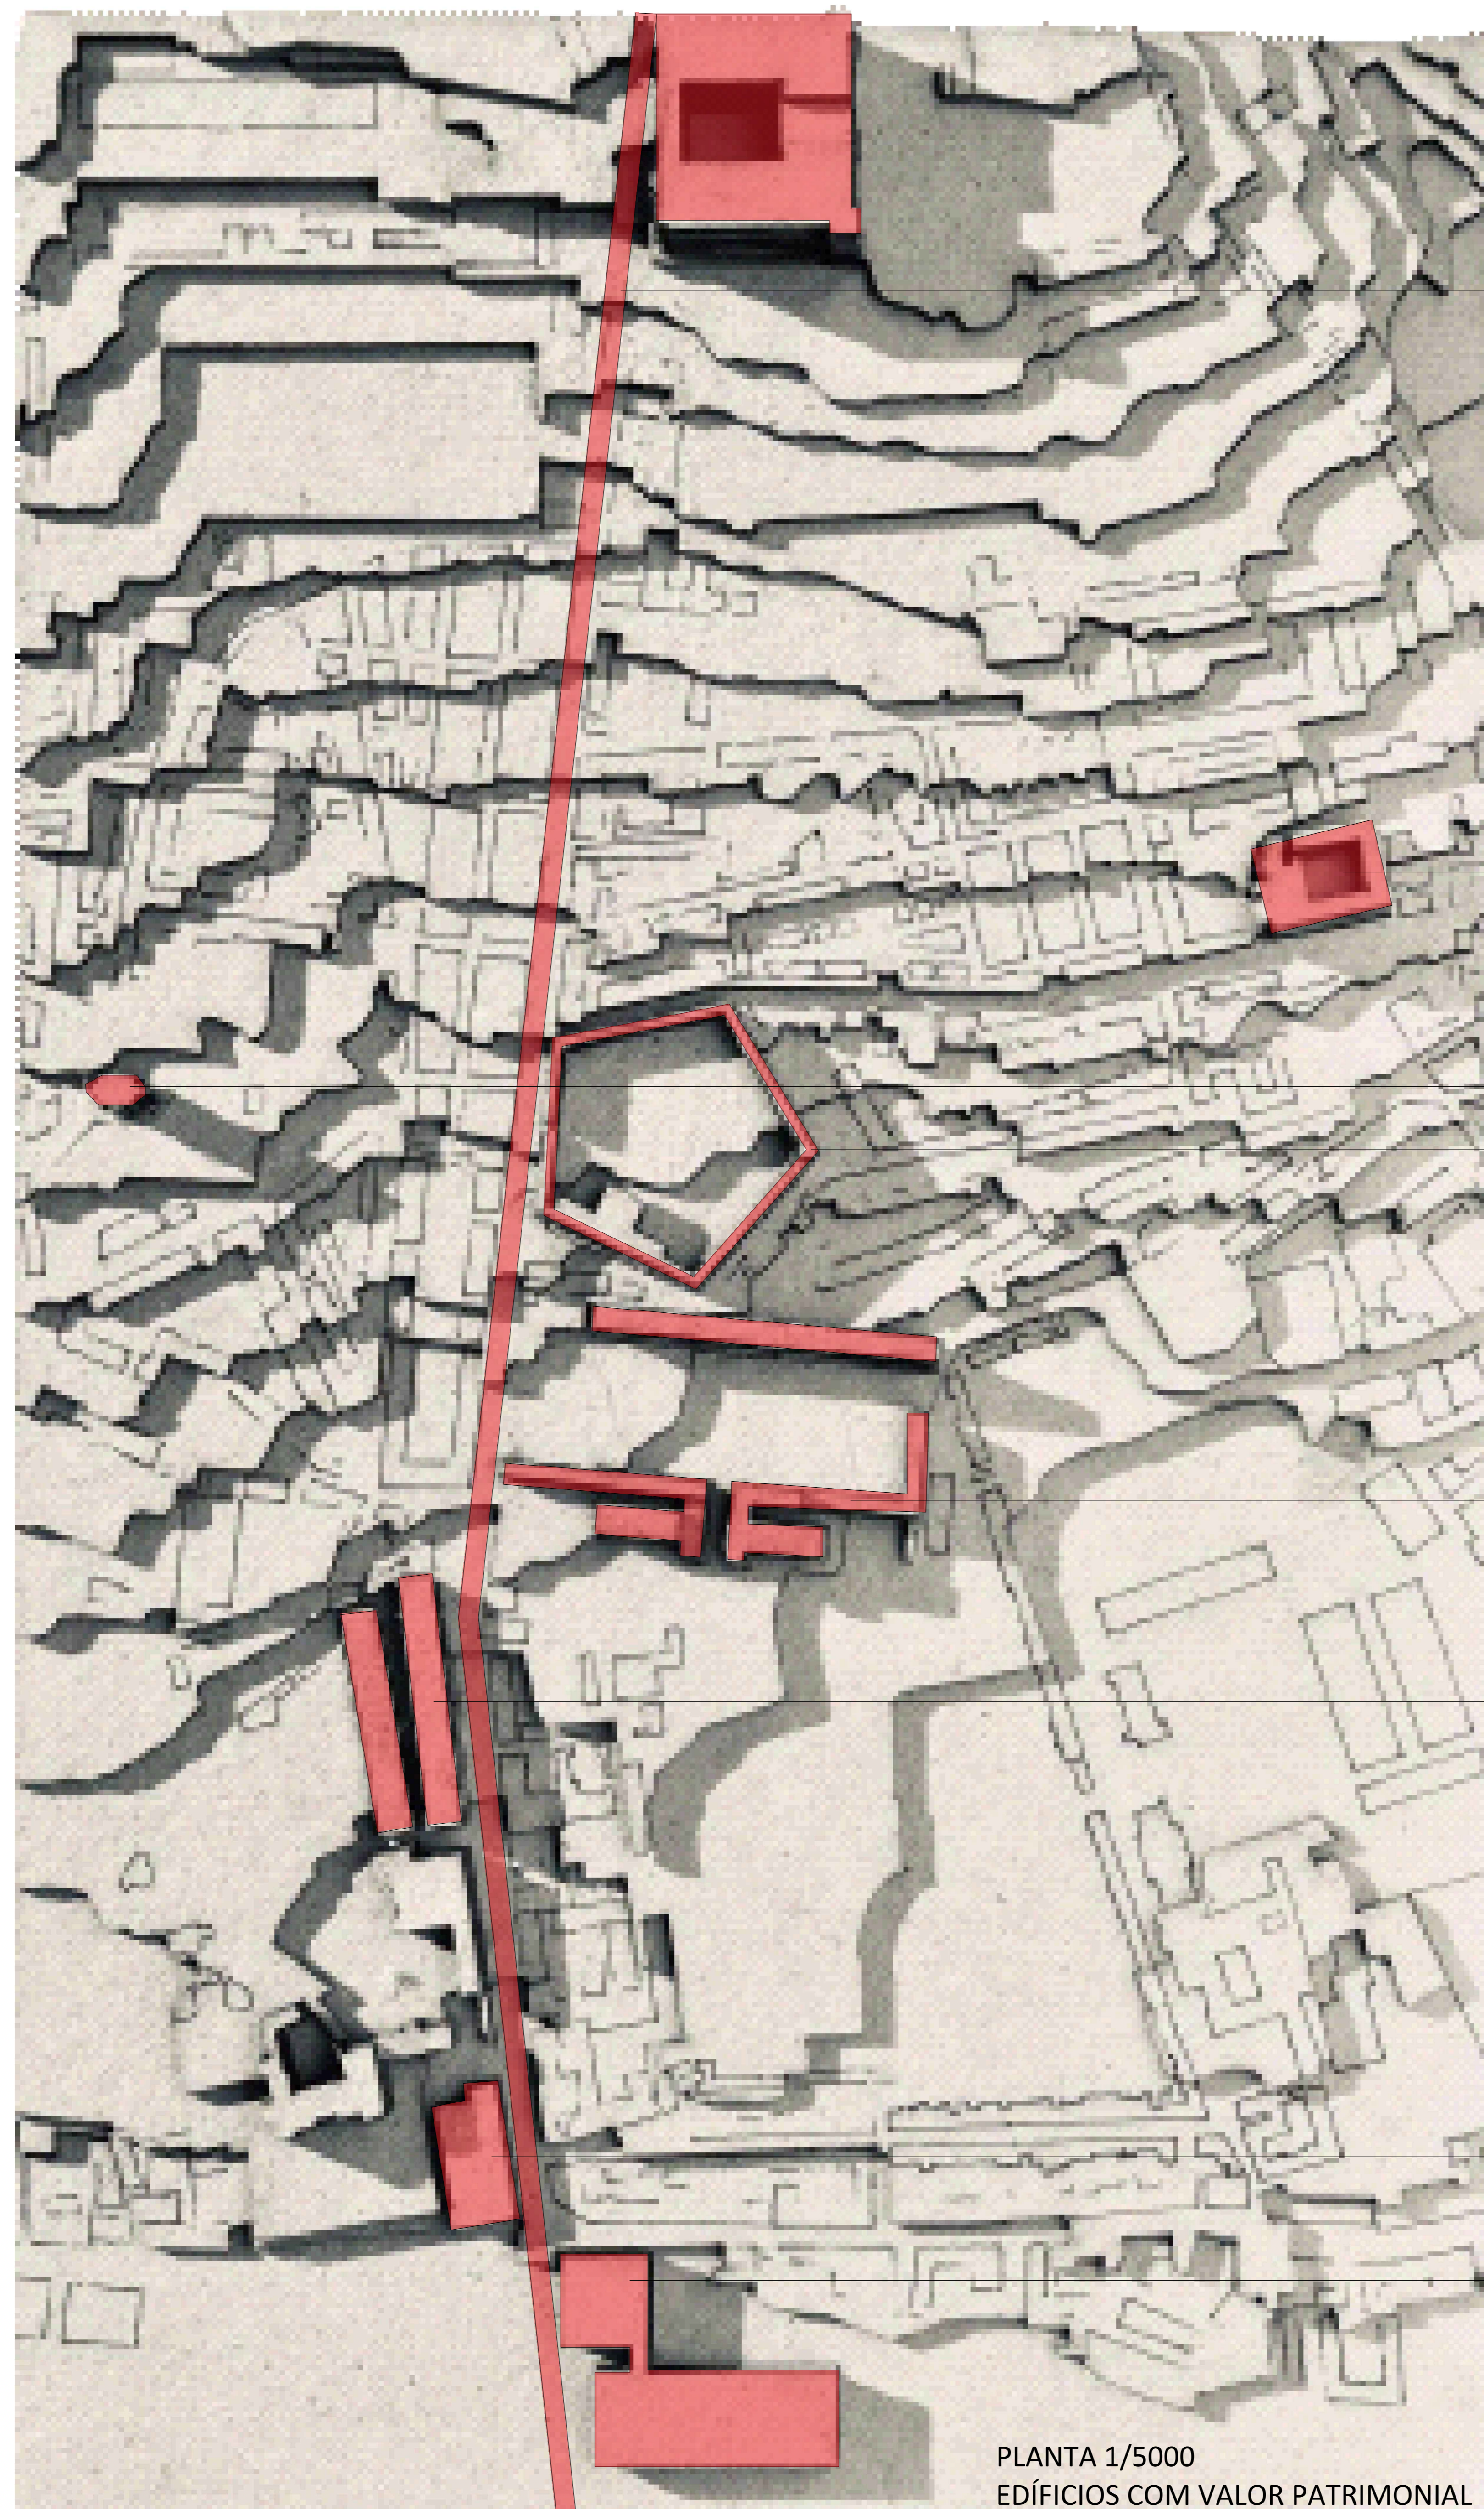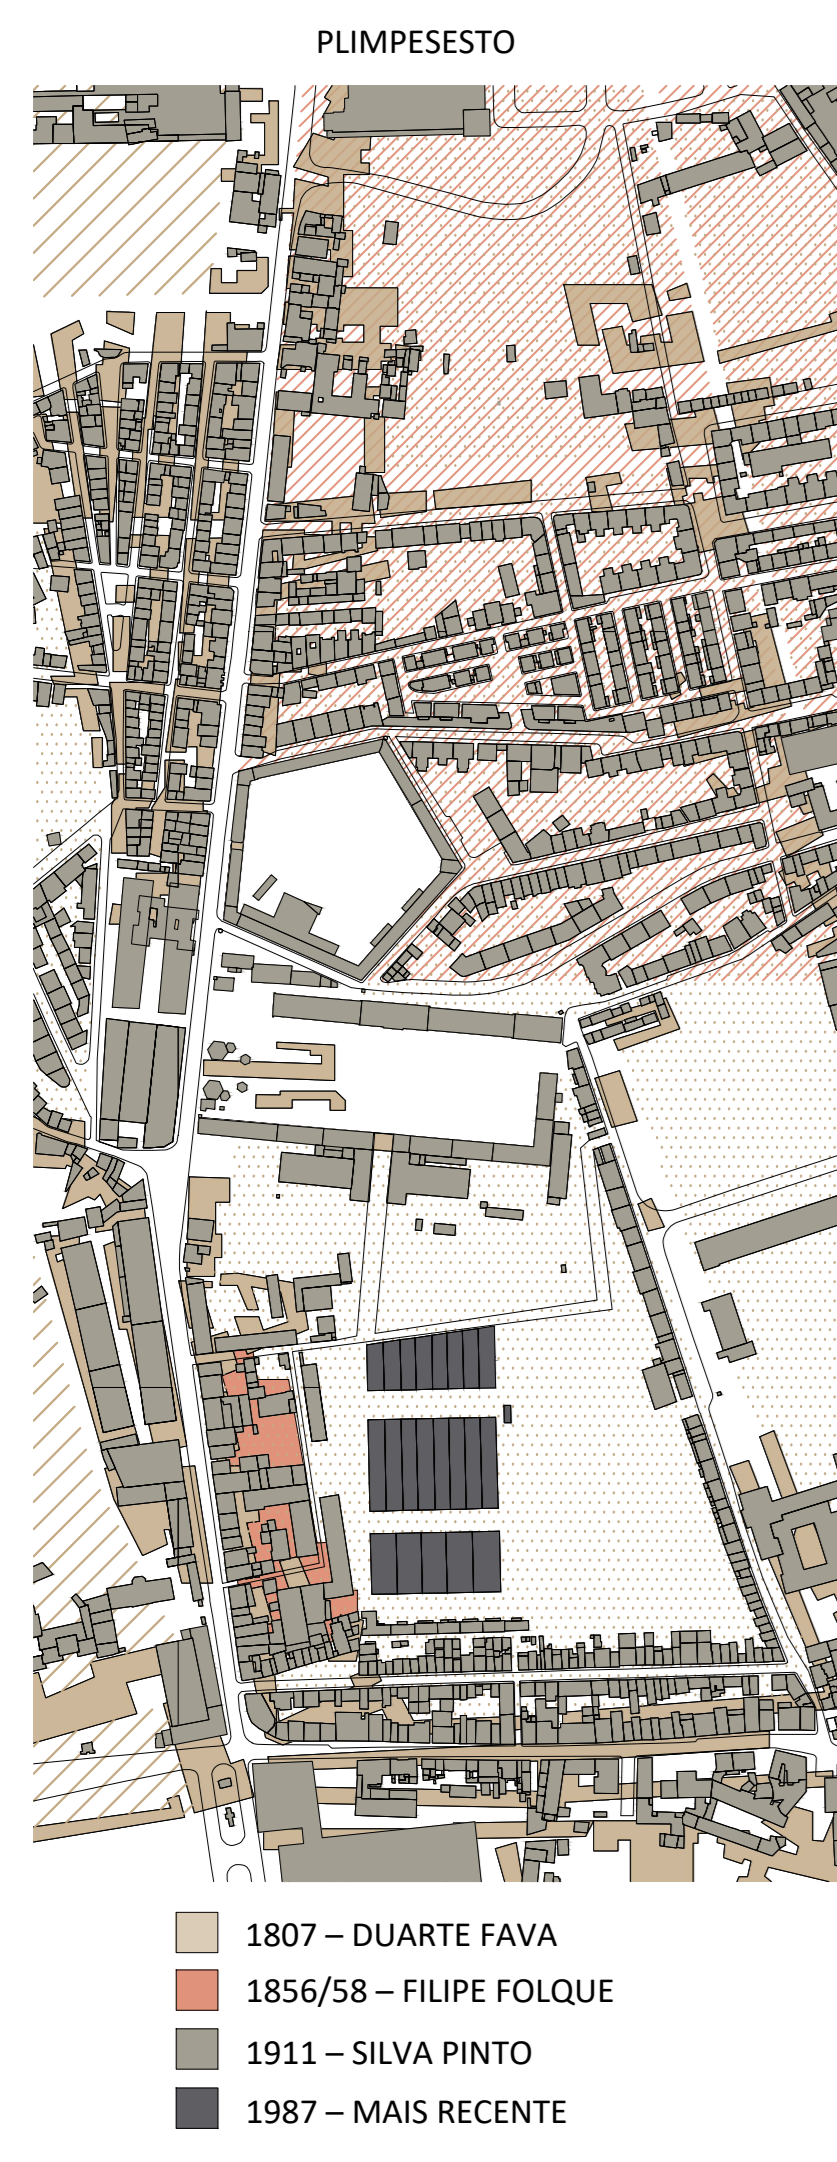

- PALÁCIO NACIONAL DA AJUDA
- CALÇADA DA AJUDA
- CONVENTO DA BOA HORA
- IGREJA DA MEMÓRIA
- QUARTEL CONDE DE LIPE
- QUARTEL DE LANCEIROS 2
- ESCOLA PORTUGUESA DE ARTE EQUESTRE
- ANTIGO PICADEIRO REAL
- MUSEU NACIONAL DOS COCHES

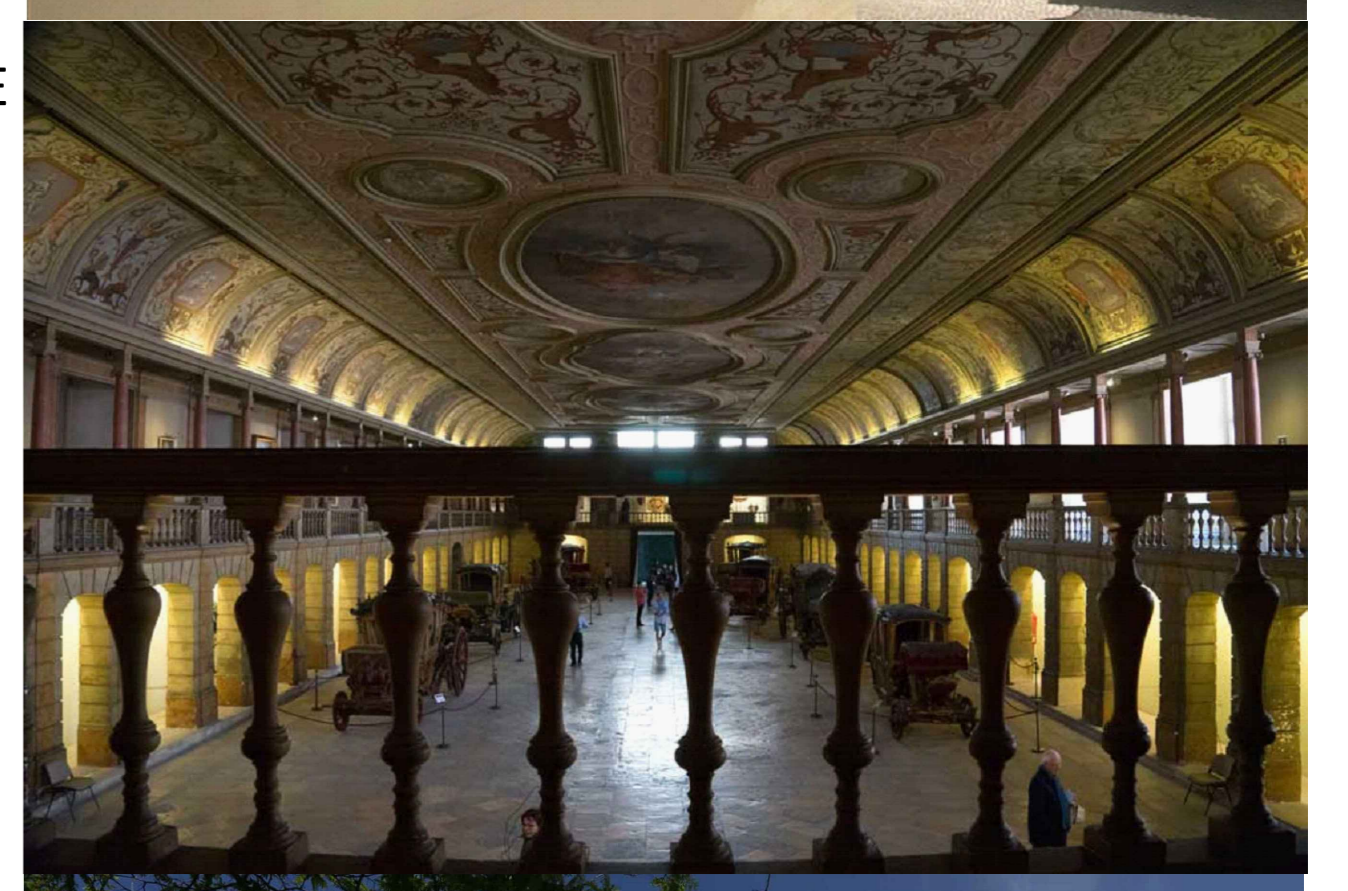



PLANTA 1/5000
EDÍFICIOS COM VALOR PATRIMONIAL

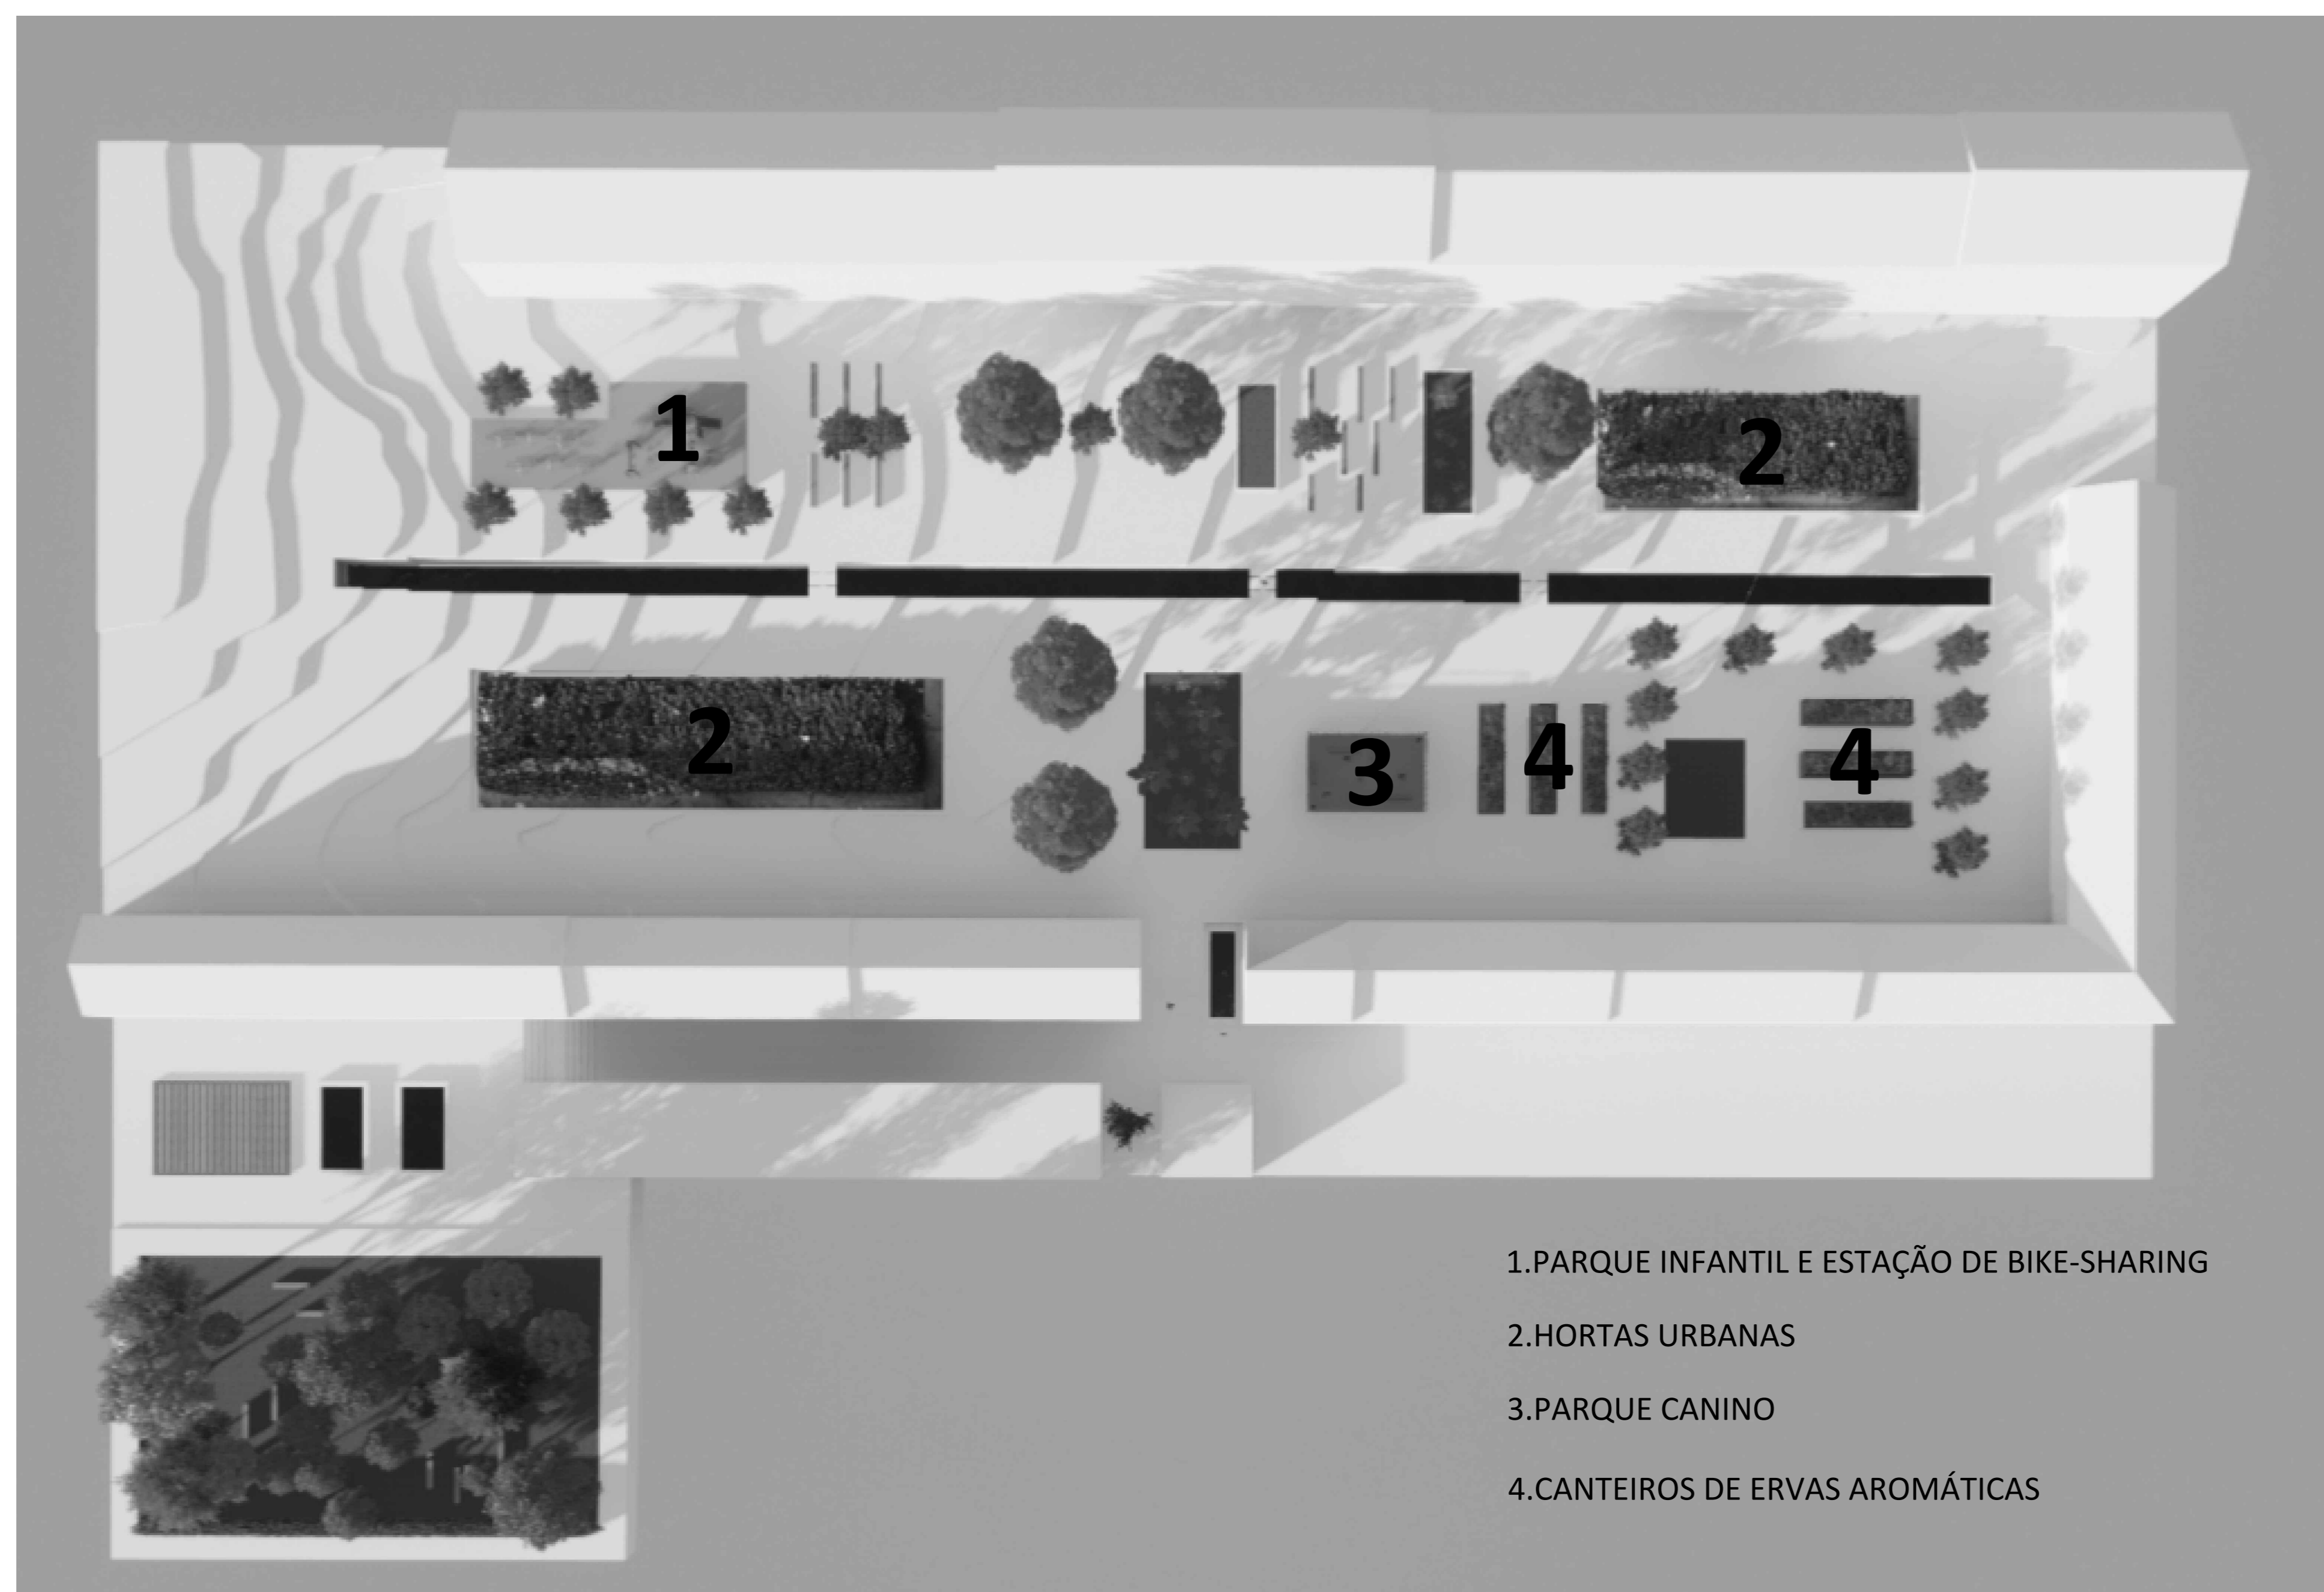


PROPOSTA URBANA 1/500



- ACESSOS
- MERCADO
- CENTRO DE BEM ESTAR
- BIBLIOTECA
- COZINHA COMUNITÁRIA
- CAFETARIA
- LAVANDARIA E ESPAÇO POLIVALENTE
- HABITAÇÃO

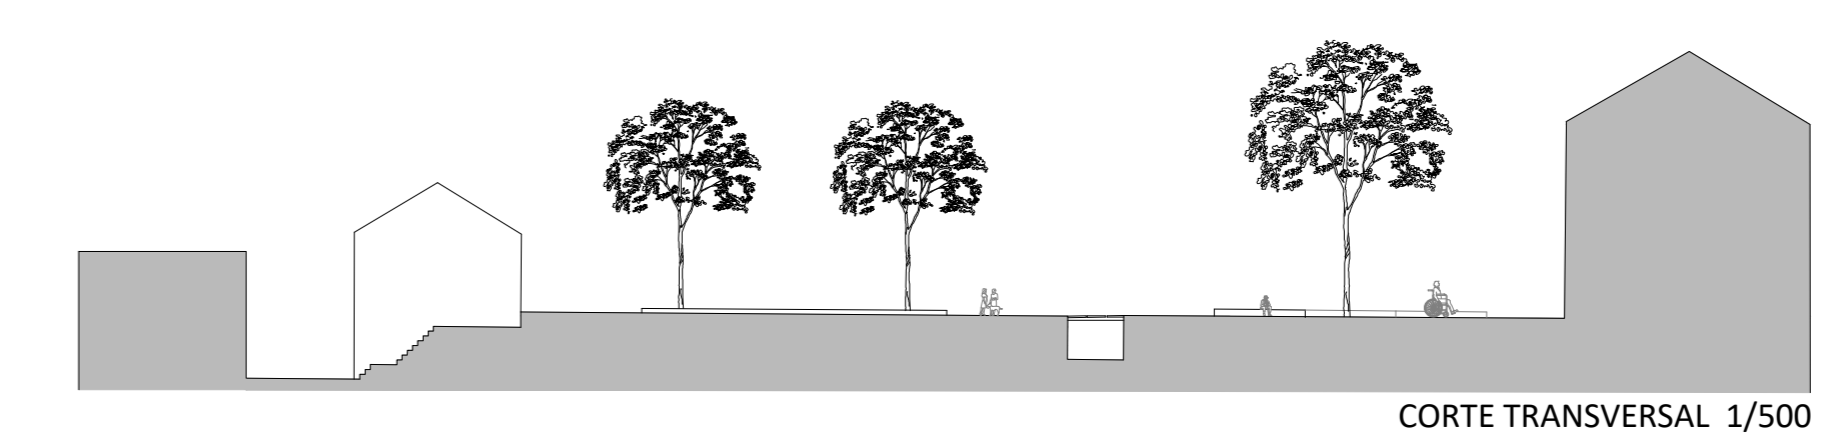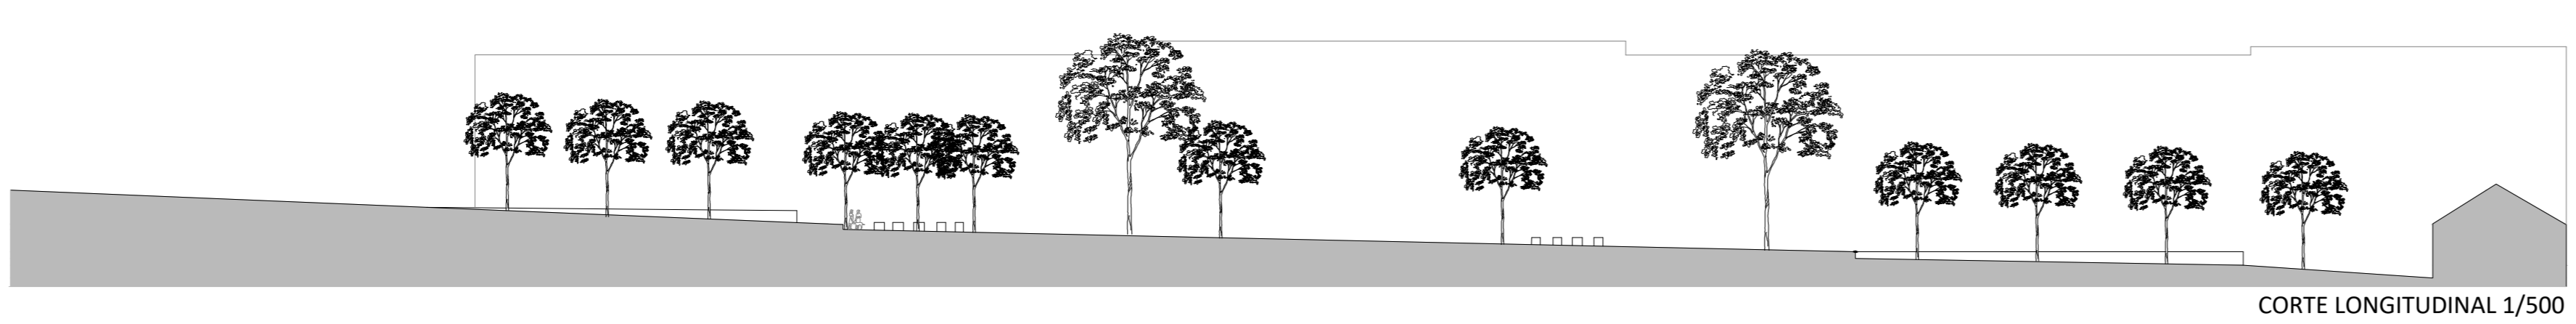

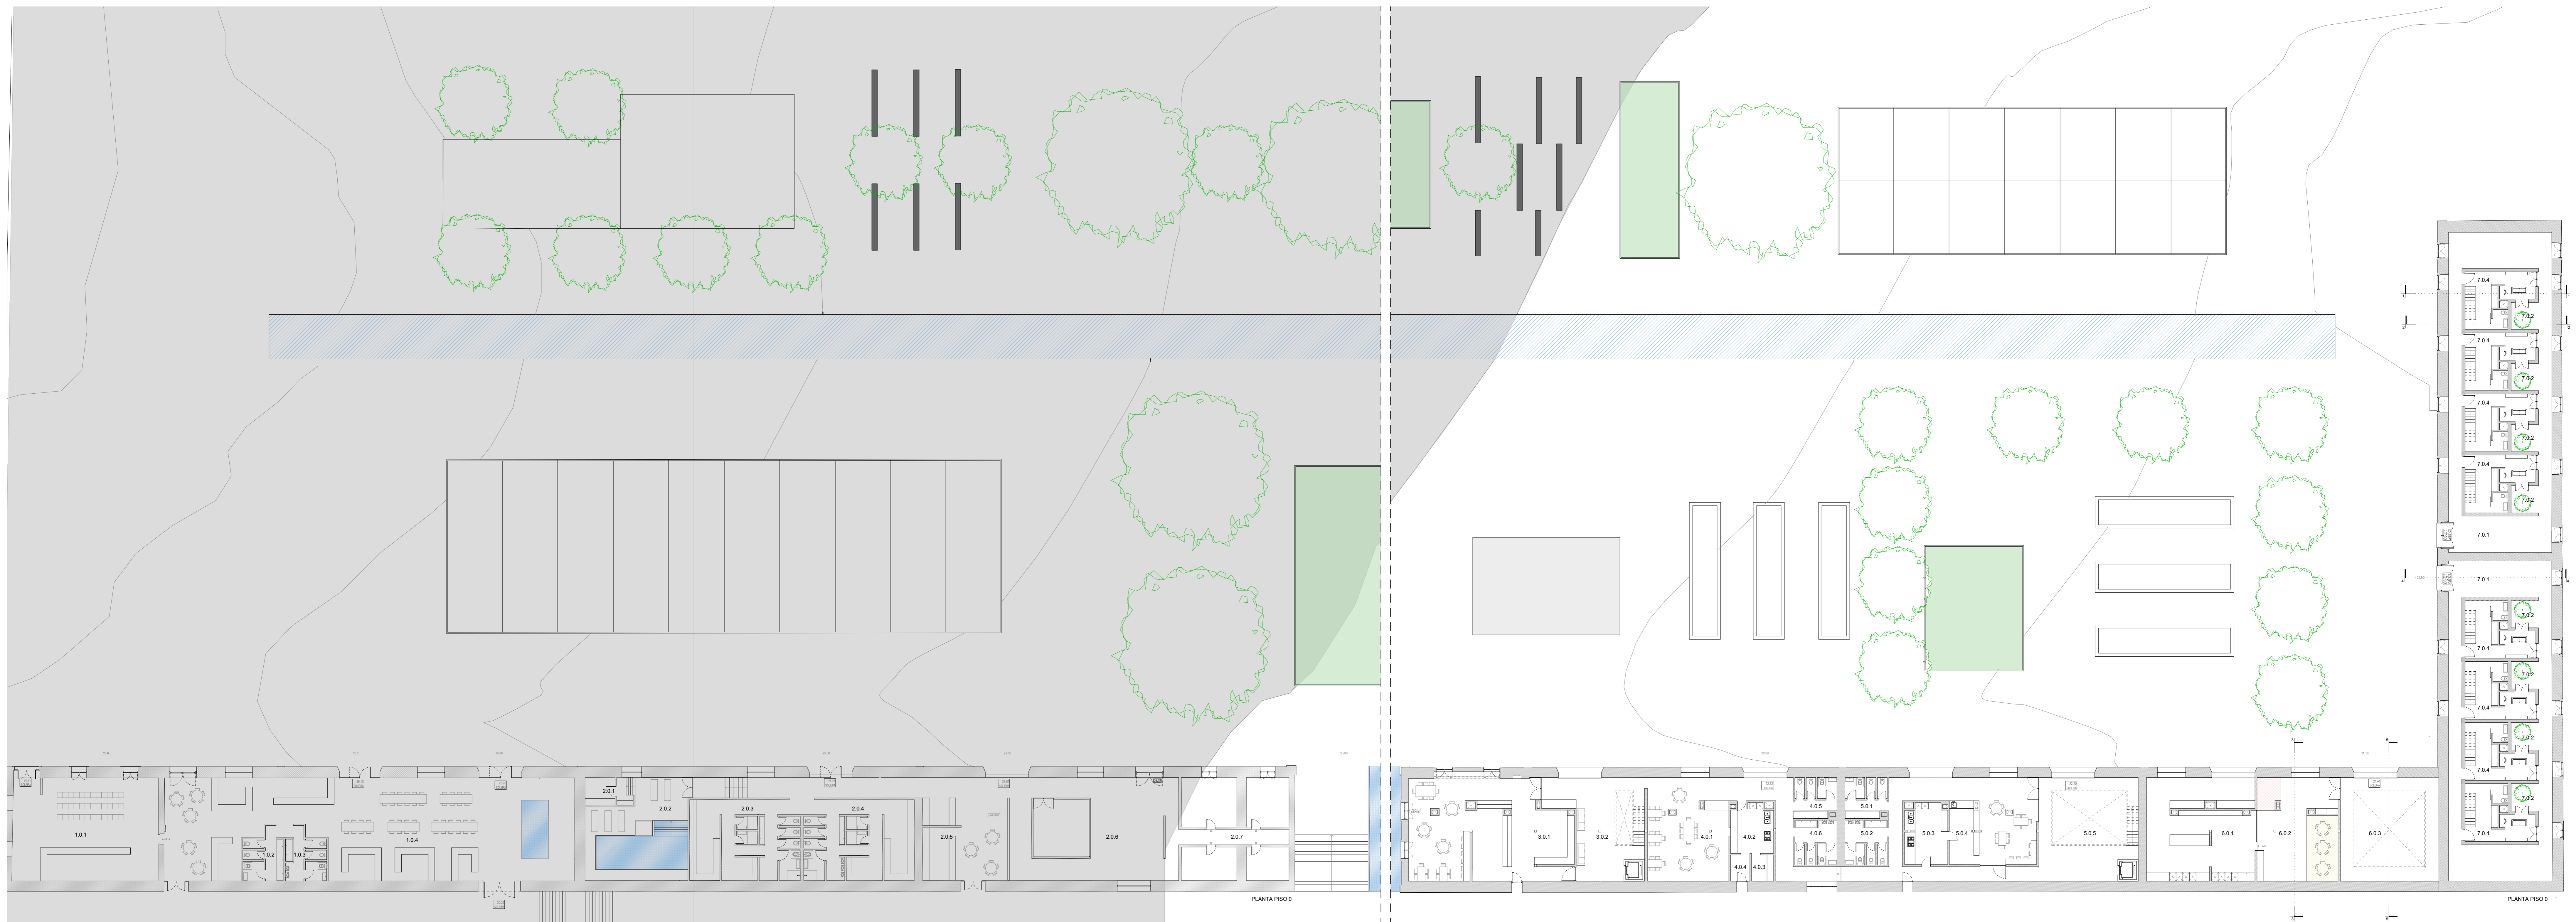

MERCADO	COZINHA COMUNITÁRIA	HABITAÇÃO
1.0.1 SALA DE WORKSHOPS	4.0.1 ESPAÇO DE REFEIÇÃO	7.0.1 ESPAÇO COMUM
1.0.2 INSTALAÇÕES SANITÁRIAS FEMININO	4.0.2 COPA	7.0.2 ESPAÇO DE CONVÍVIO
1.0.3 INSTALAÇÕES SANITÁRIAS MASCULINO	4.0.3 DESPENSA	7.1.3 SIMPLEX
1.0.4 ESPAÇO DE VENDA AO PÚBLICO	4.0.4 LIXOS	7.0.4 DUPLEX
	4.0.5 INSTALAÇÕES SANITÁRIAS FEMININO	
	4.0.6 INSTALAÇÕES SANITÁRIAS MASCULINO	
CENTRO DE BEM ESTAR	CAFETARIA	AUDITÓRIO
2.0.1 BANHO TURCO	5.0.1 INSTALAÇÕES SANITÁRIAS FEMININO	8.0.1 RECEÇÃO
2.0.2 PISCINA	5.0.2 INSTALAÇÕES SANITÁRIAS MASCULINO	8.0.2 SALA DE EXPOSIÇÃO
2.0.3 BALNEÁRIOS FEMININO	5.0.3 COPA	8.0.3 INSTALAÇÕES SANITÁRIAS FEMININO
2.0.4 BALNEÁRIOS MASCULINO	5.0.4 BALCÃO	8.0.4 INSTALAÇÕES SANITÁRIAS MASCULINO
2.0.5 RECEÇÃO	5.0.5 ÁTRIO	8.0.5 RÉGIE
2.0.6 GINÁSIO		8.0.6 PLATEIA
2.0.7 GABINETES DE MASSAGENS		8.0.7 PALCO
		8.0.8 CAMARIM FEMININO
		8.0.9 CAMARIM MASCULINO
		8.0.10 ARRUMOS
BIBLIOTECA	LAVANDARIA	
3.0.1 BIBLIOTECA	6.0.1 LAVANDARIA	
3.0.2 ÁTRIO	6.0.2 ESPAÇO LÚDICO	
	6.0.3 ESPAÇO POLIVALENTE	

