



U LISBOA

UNIVERSIDADE
DE LISBOA

MIARQINT&REAB

MESTRADO INTEGRADO EM ARQUITECTURA COM ESPECIALIZAÇÃO EM INTERIORES E REABILITAÇÃO DO EDIFICADO

PROJECTO DE EQUIPAMENTO MISTO

CALÇADA DA AJUDA- ARMAZENS NO QUARTEL DO REGIMENTO DE LANCEIROS 2


SHEINIZE MAHOMED IMRAN- 20161416

LISTAGEM DE PEÇAS DESENHADAS

DESIGNAÇÃO	ESCALA	PAINEL
Edifícios Singulares	1/2000	2
Época de Construção	1/2000	2
Massa Construída	1/2000	2
Número de Pisos dos Edifícios	1/2000	2
Corte A-B pela Calçada da Ajuda	1/500	2
Corte E-F pelo Regimento dos Lanceiros	1/500	2
Corte G-H pelo Regimento dos Lanceiros	1/500	2
Planta de Implantação da Pré-Existência	1/500	3
Proposta Urbana	1/500	3
Axonometria do Programa	1/500	3
Organograma do programa	1/500	3
Planta do Piso 0	1/200	4
Alçado Norte	1/200	4
Alçado Sul	1/200	4
Corte Longitudinal 1-1'	1/200	4
Planta do Piso 1	1/200	5
Corte Transversal 2-2'	1/200	5
Corte Transversal/ Alçado 3-3'	1/200	5
Corte Transversal 4-4'	1/200	5
Corte Longitudinal 5-5'	1/200	5



COZINHA COMUNITÁRIA TERRAS DA COSTA | ATELIERMOB | COSTA DA CAPARICA- PORTUGAL

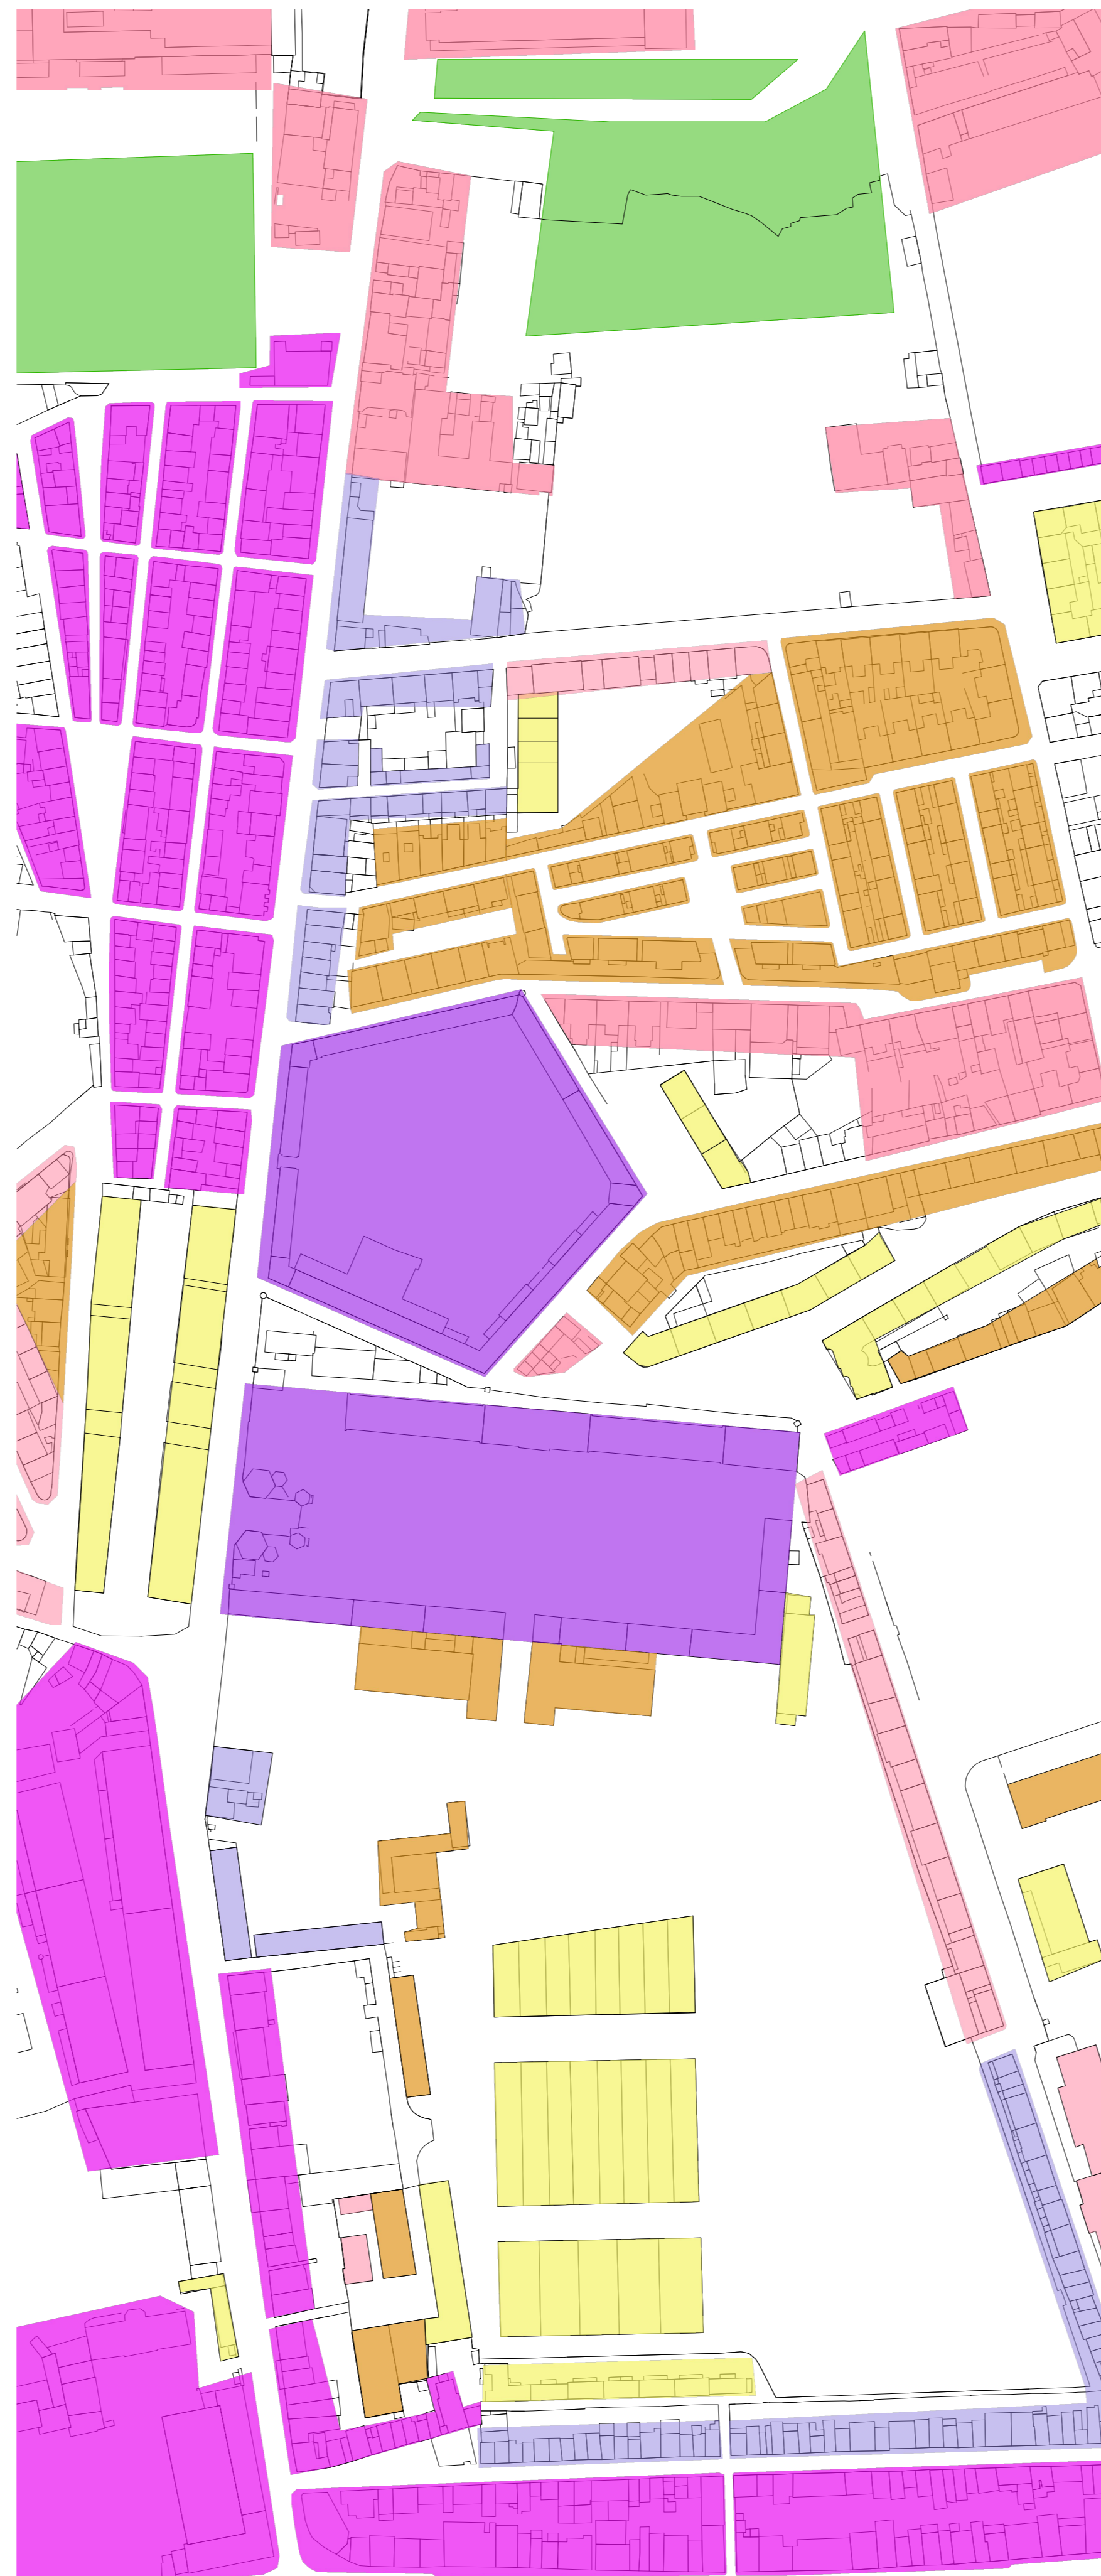

- ANTERIOR 1807
- 1807- DUARTE FAVA
- 1856/1858- FILIPE FOLQUE
- 1950
- PÓS 1950





MASSA EDIFICADA




- 1-2 PISOS
- 3-4 PISOS
- 5 + PISOS


EDIFÍCIOS SINGULARES. ESCALA: 1/2000

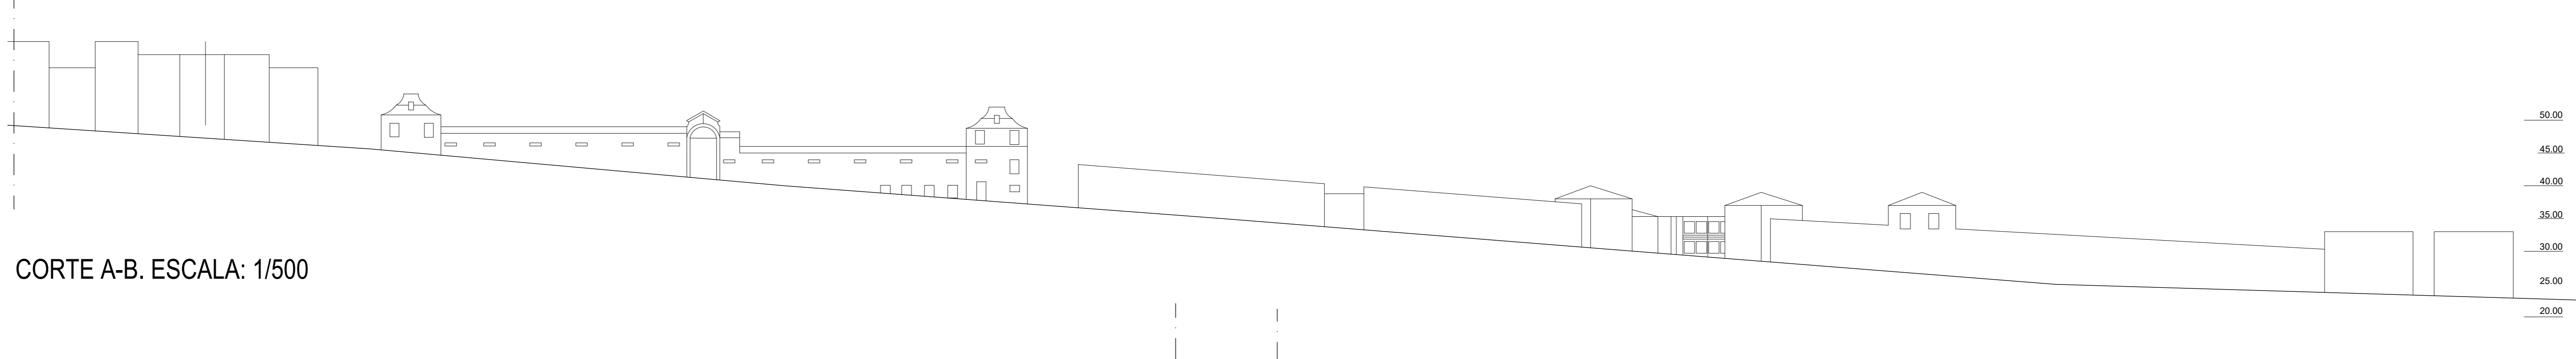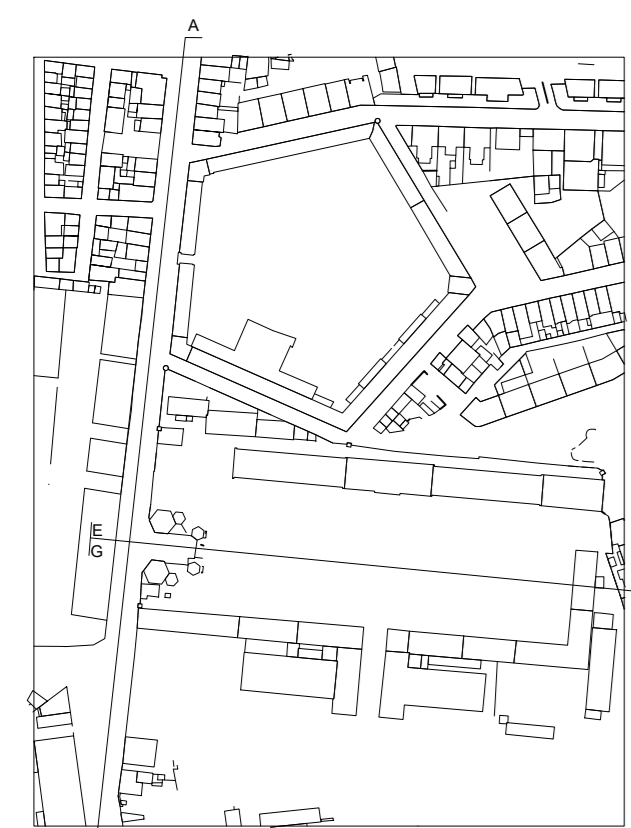


CORTE A-B. ESCALA: 1/500

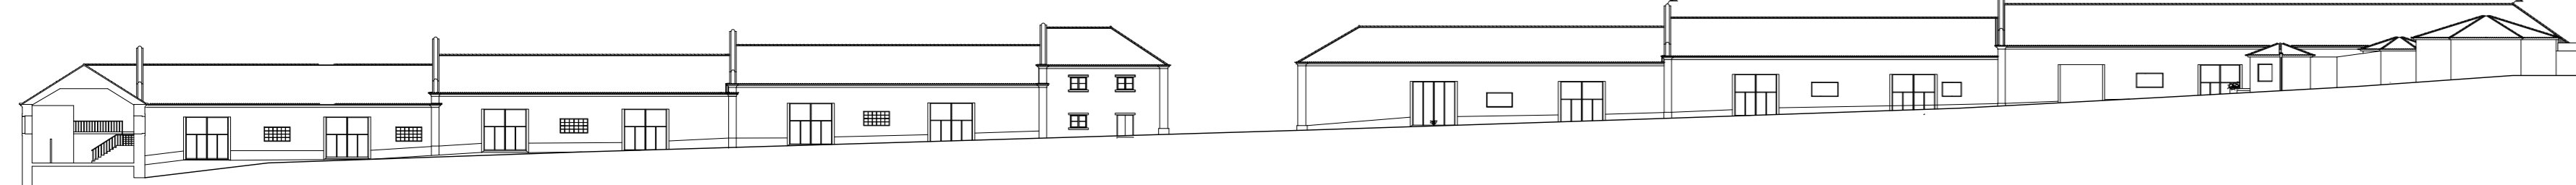


CORTE G-H. ESCALA: 1/500

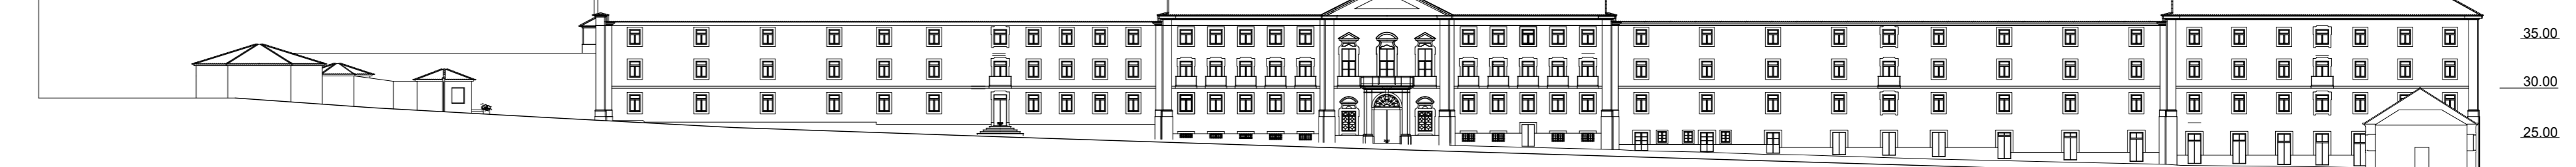


CORTE E-F. ESCALA: 1/500

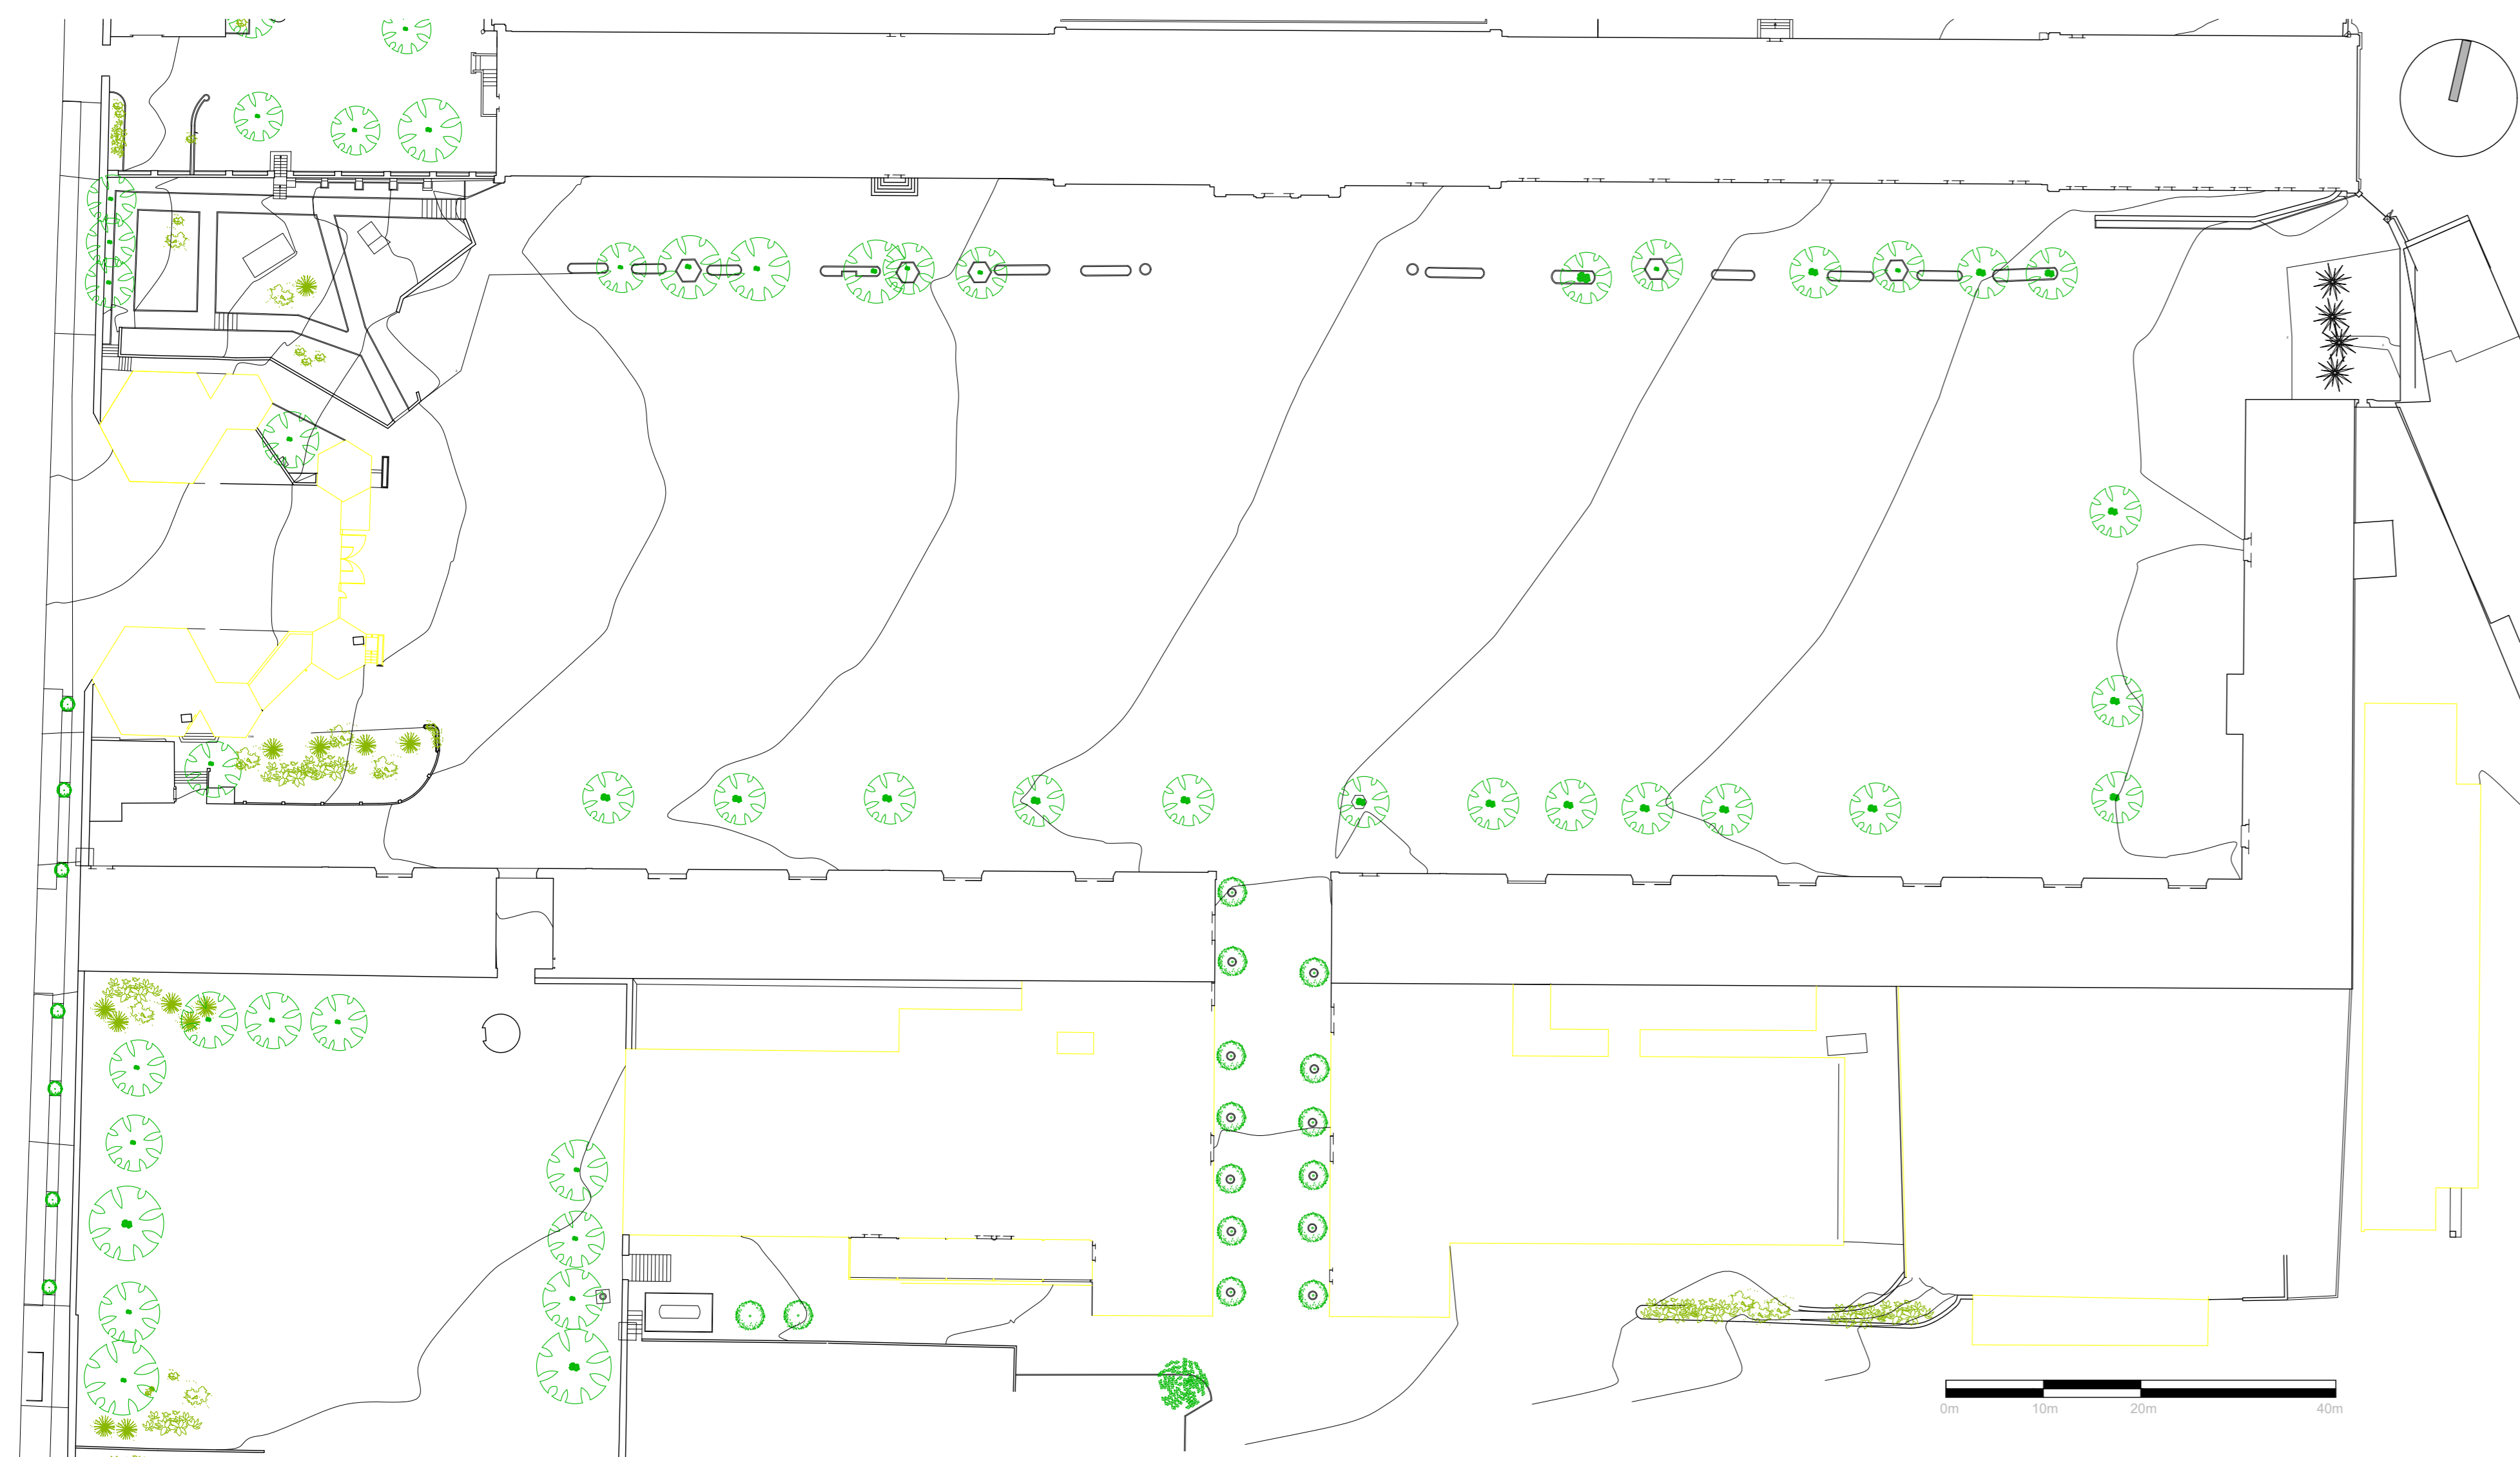

PLANTA DE IMPLANTAÇÃO DA PRÉ-EXISTÊNCIA. ESCALA: 1/500

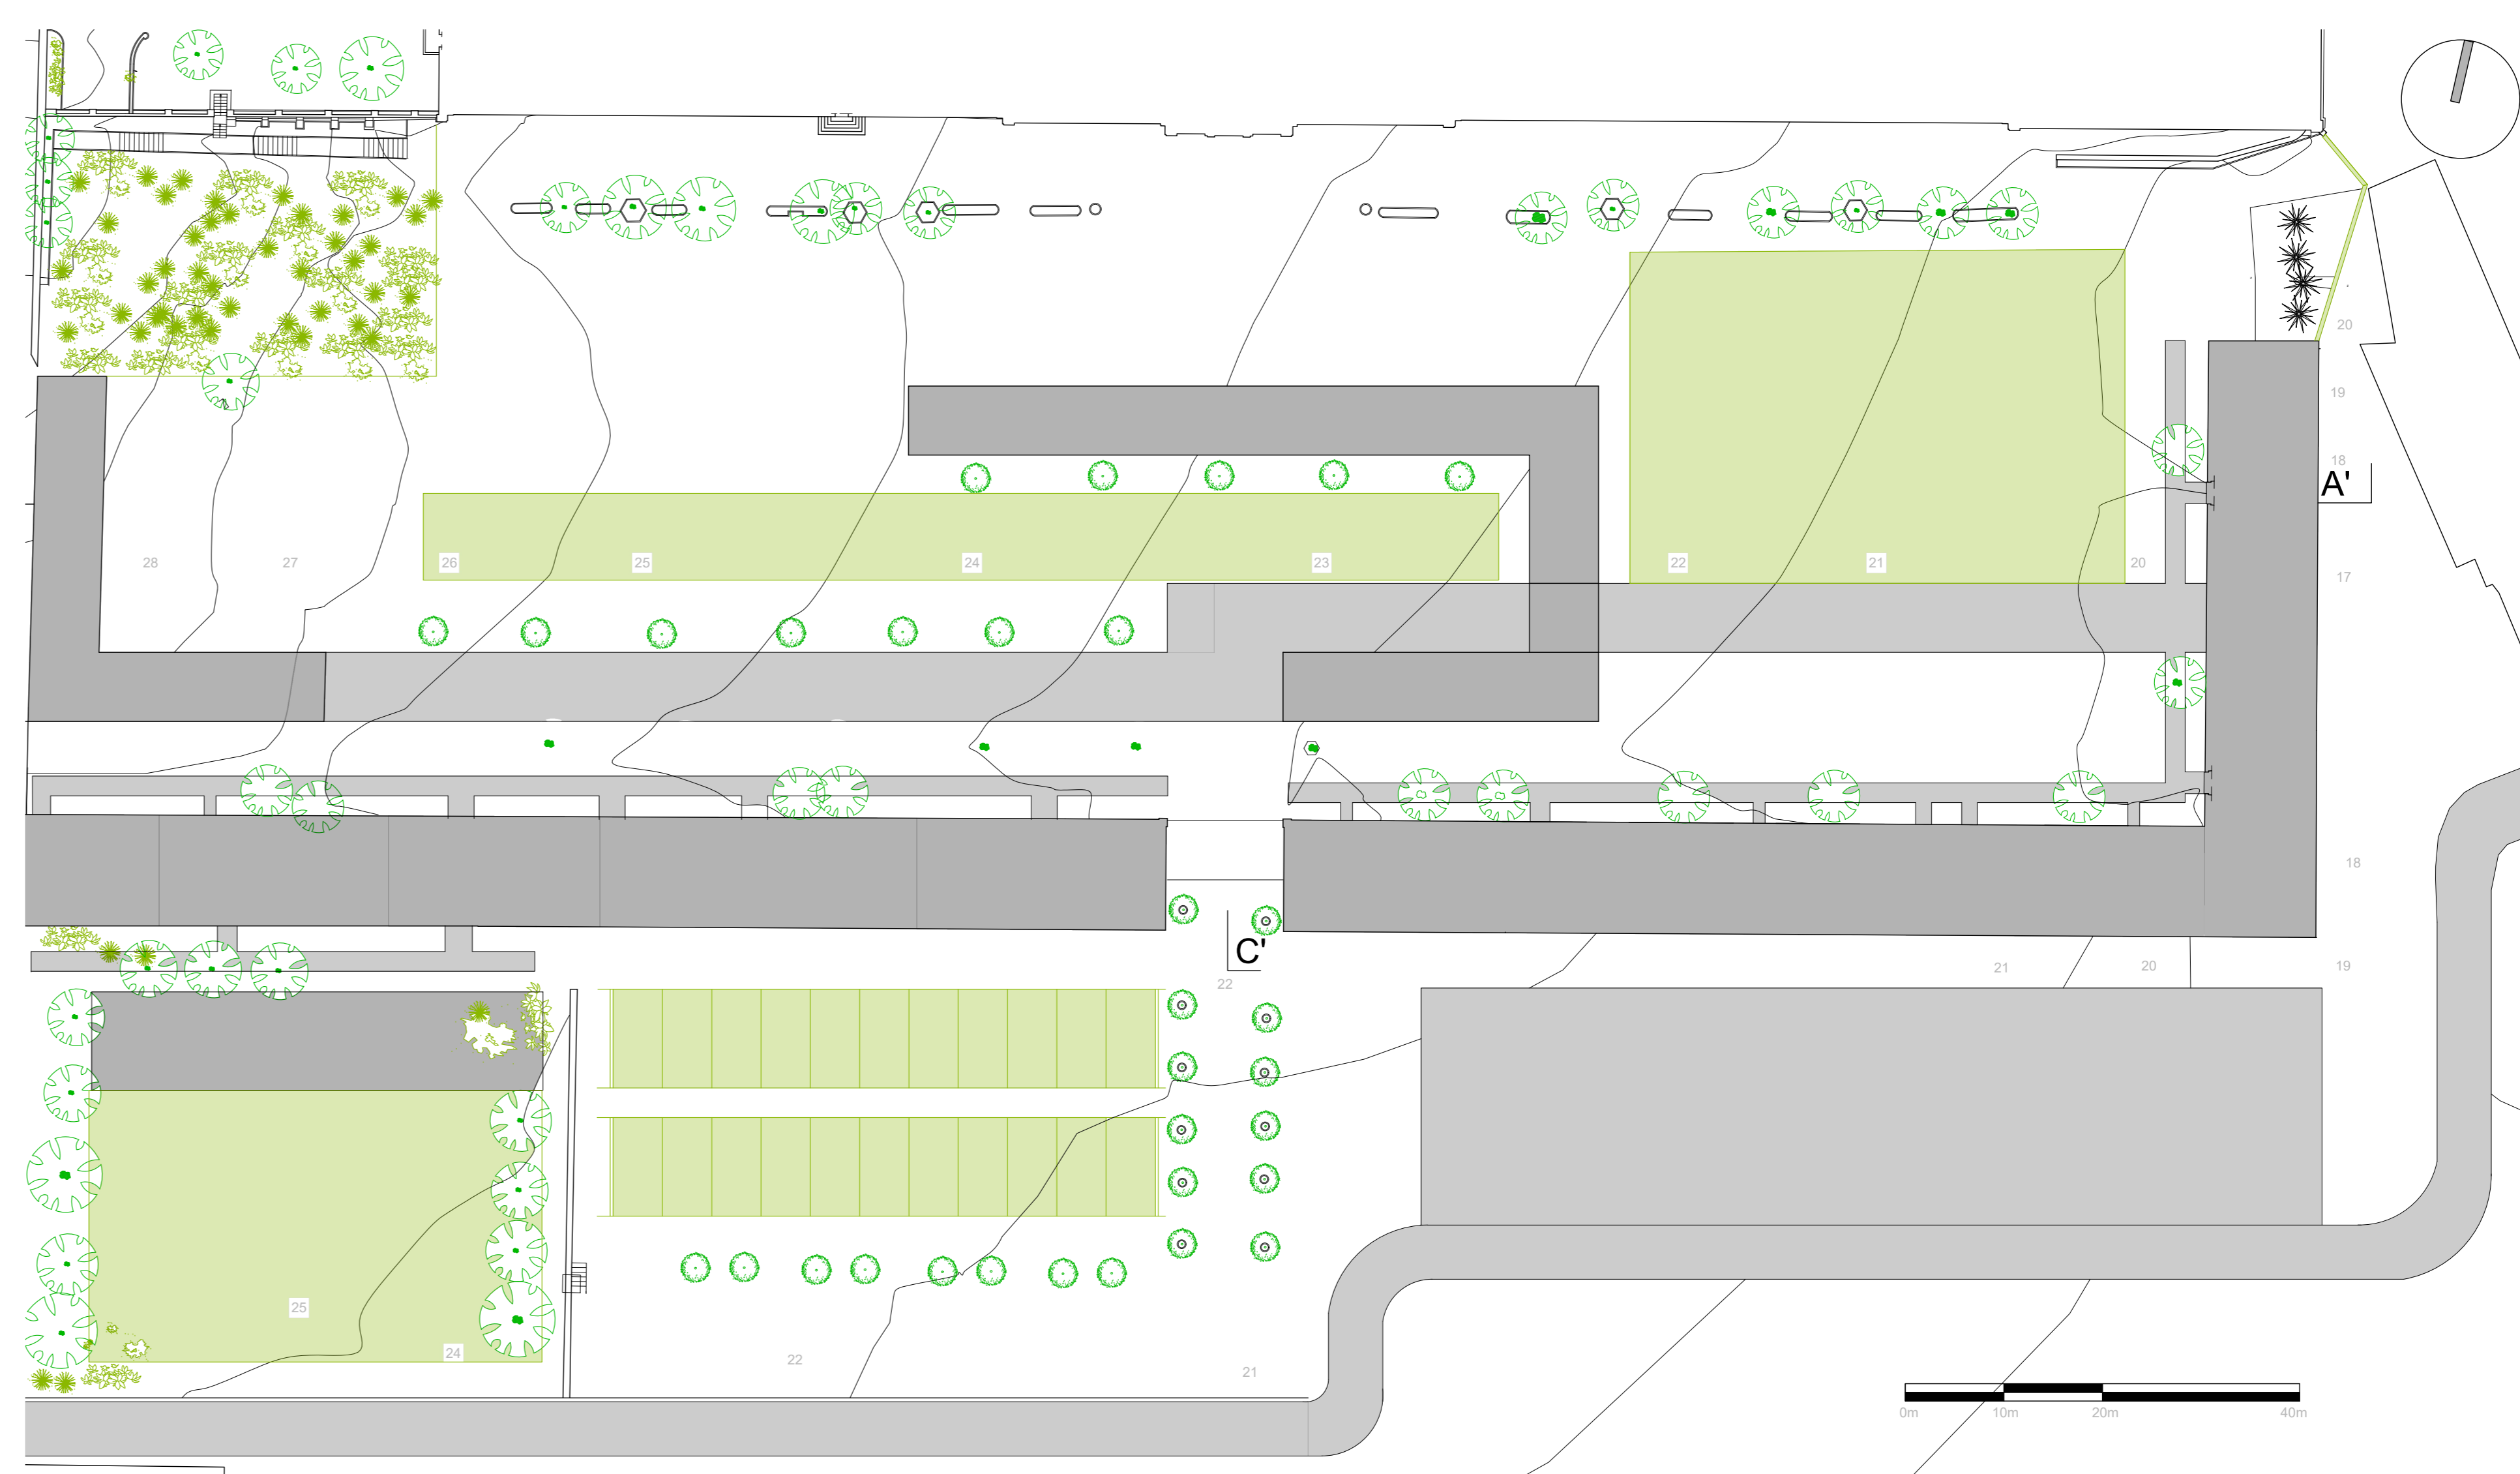

PROPOSTA URBANA. ESCALA: 1/500

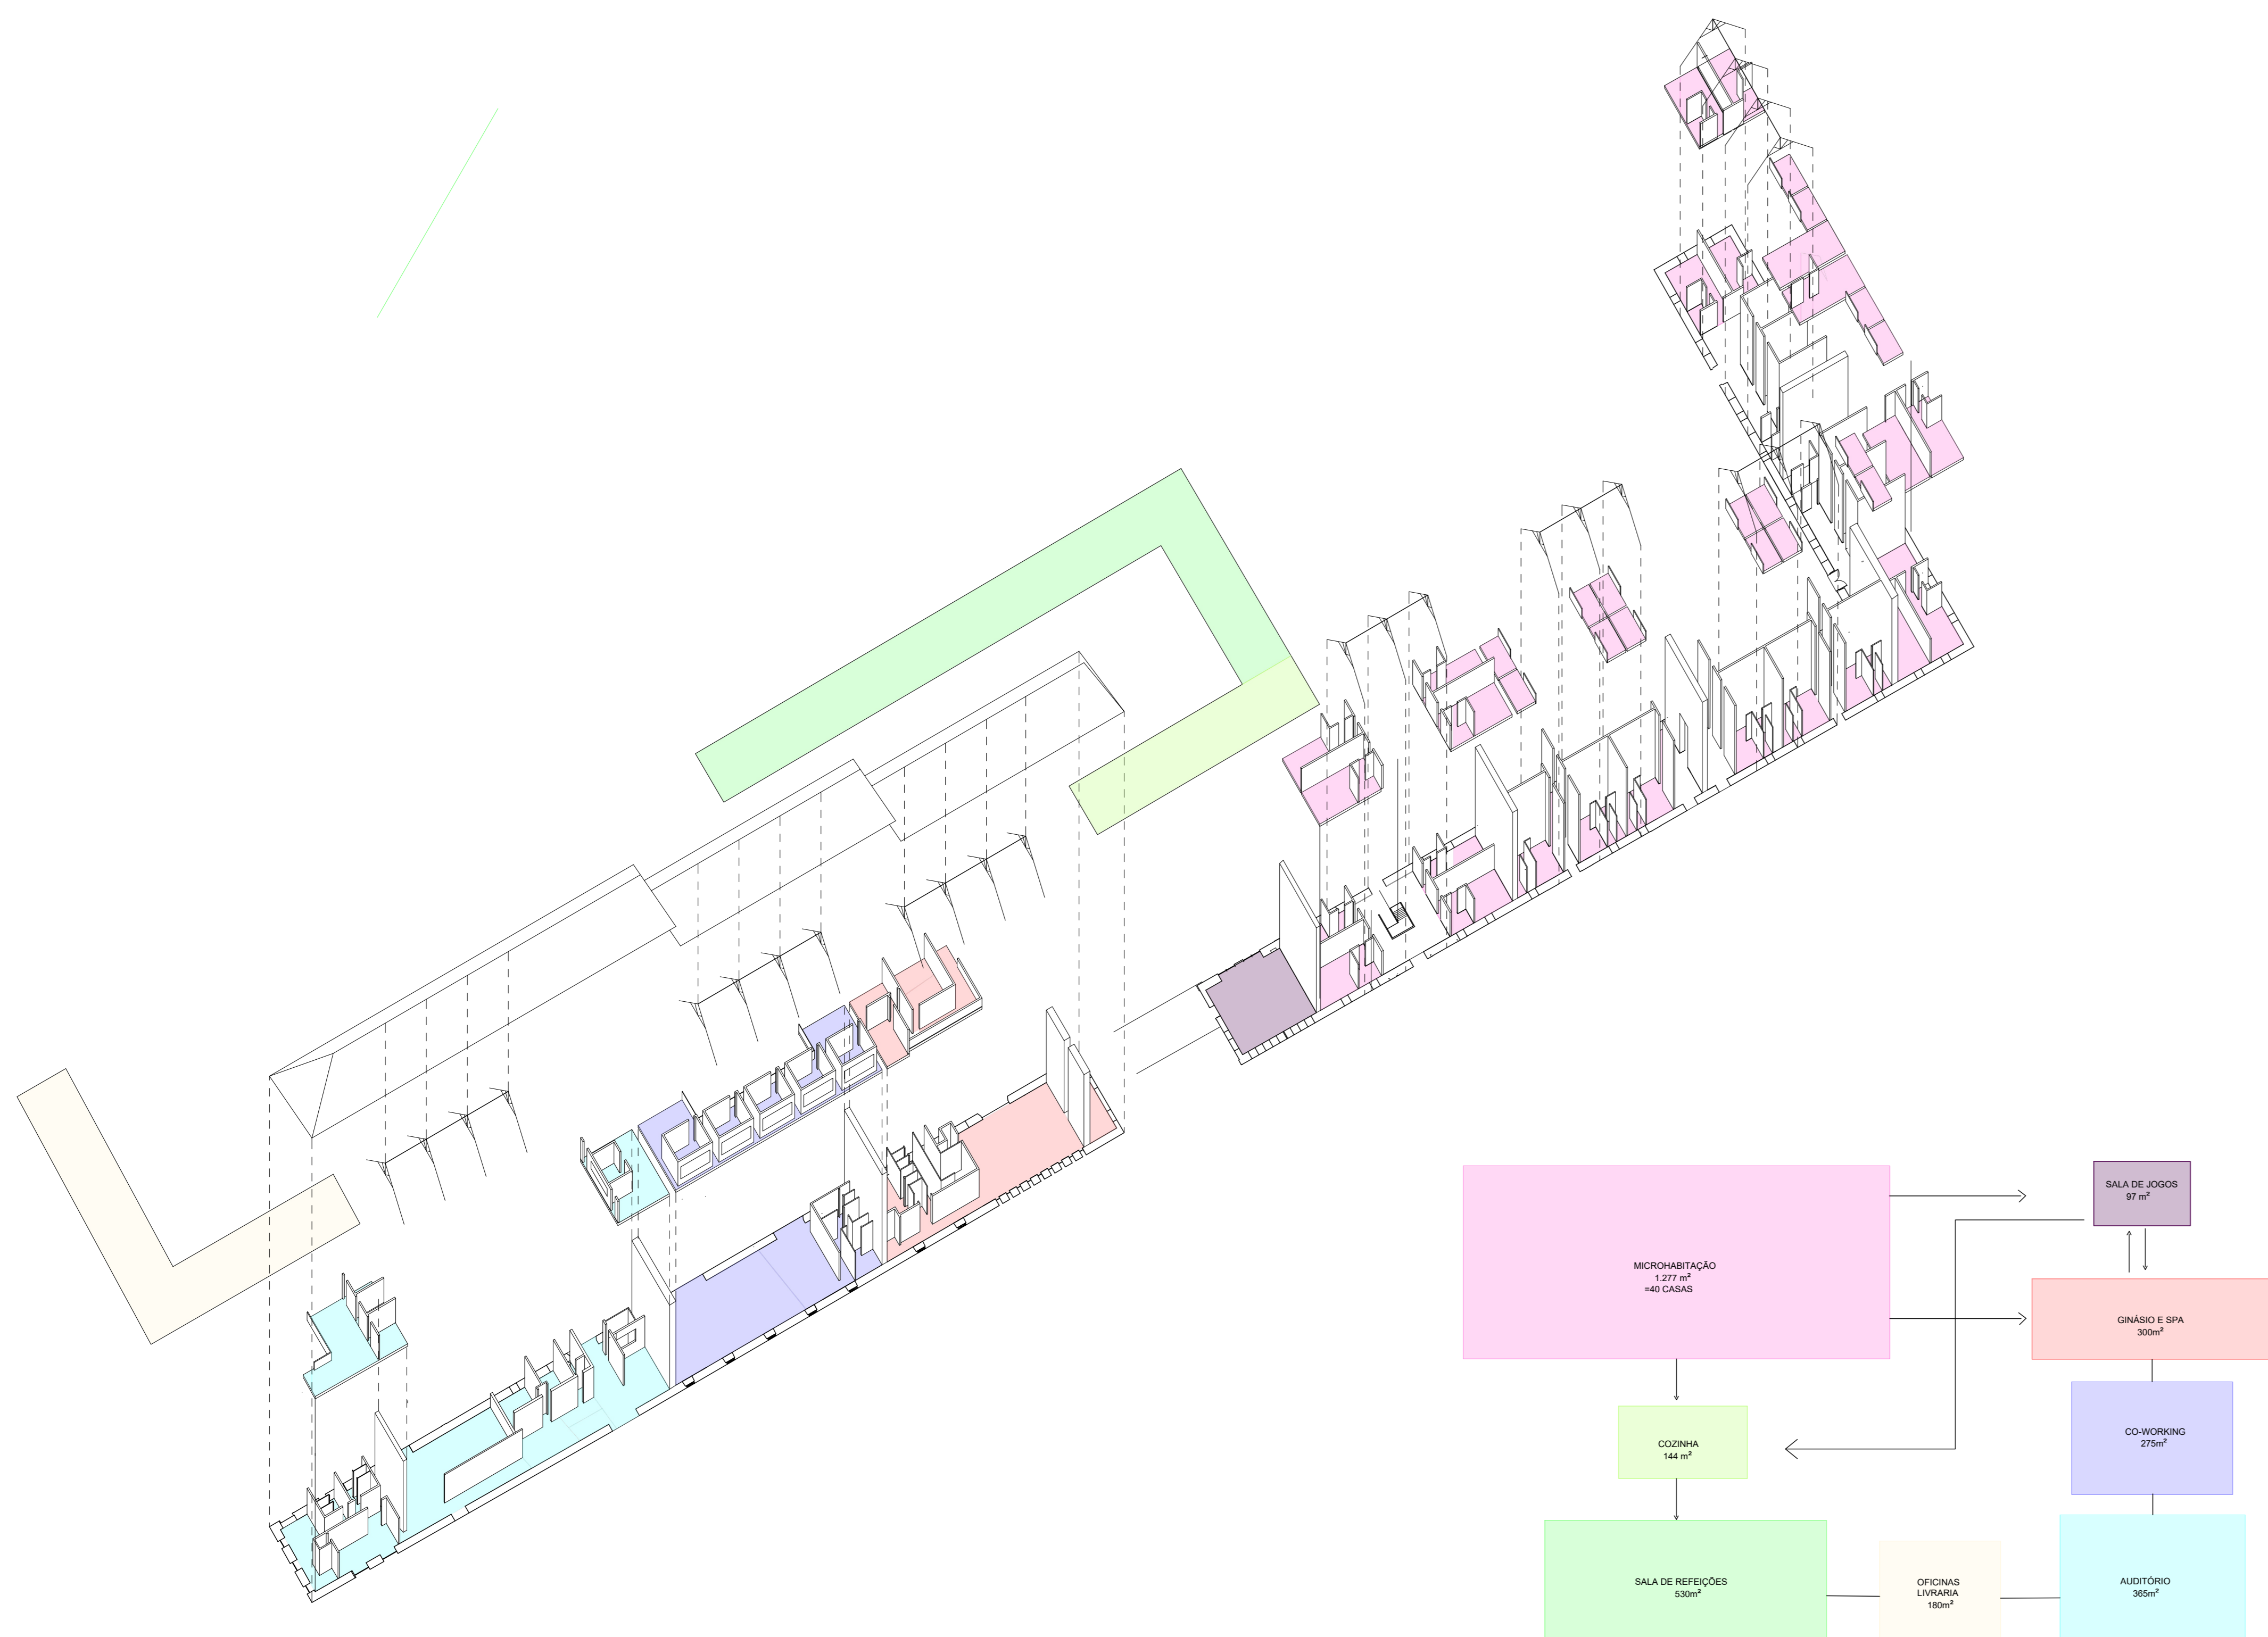

AXONOMETRIA DO PROGRAMA. ESCALA: 1/500


ORGANOGRAMA DO PROGRAMA. ESCALA: 1/500

A proposta de projecto para o Regimento de Lanceiros nr.2, para além de tratar do co-living, este enfatiza o "viver em comunidade". Neste projecto foi definido como prioridade, as varias formas de vivência colectiva, não só para quem habita este lugar, mas também para todas as pessoas que moram aos redores, na calçada da ajuda.



FOTOGRAFIAS DA MAQUETE. ESCALA: 1/500




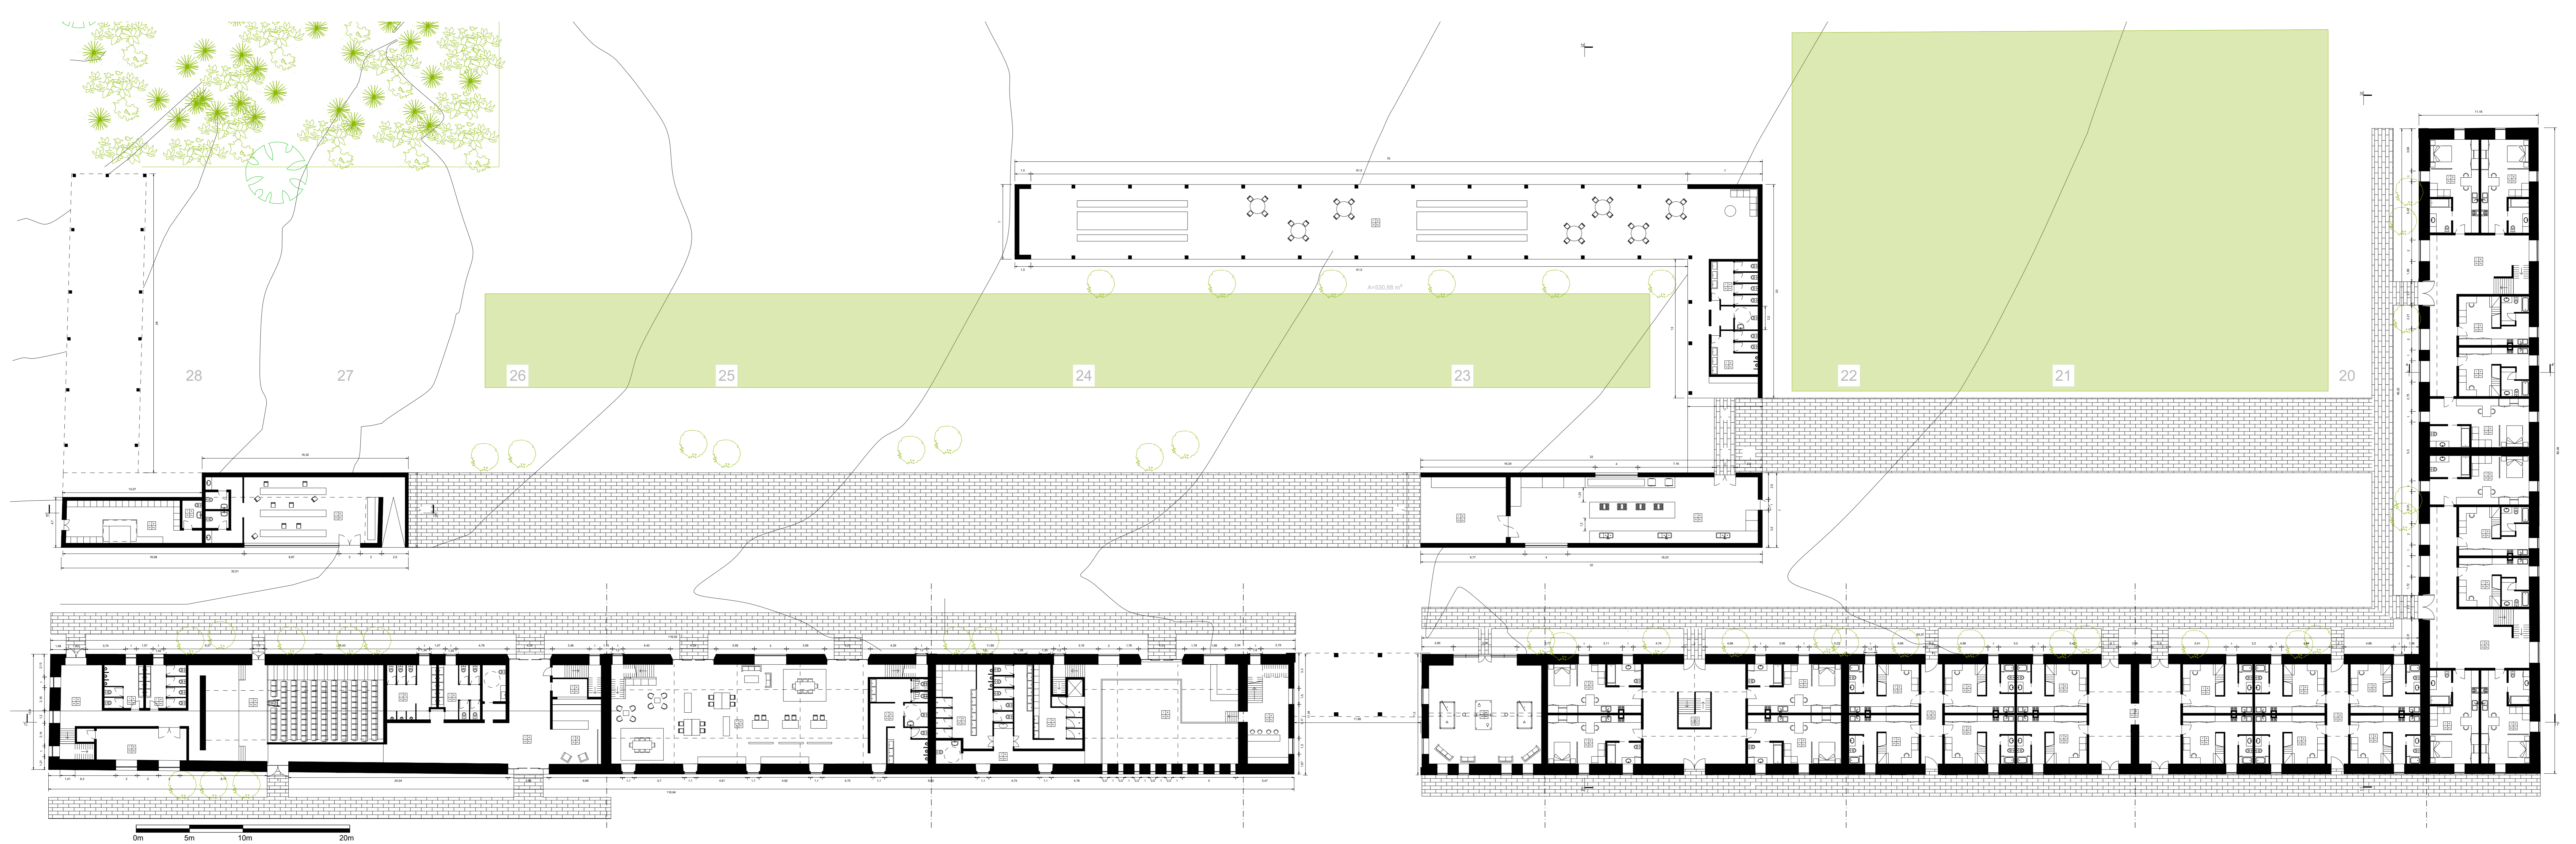


PLANTA PISO 0. ESCALA: 1/200




ALÇADO NORTE . ESCALA: 1/200

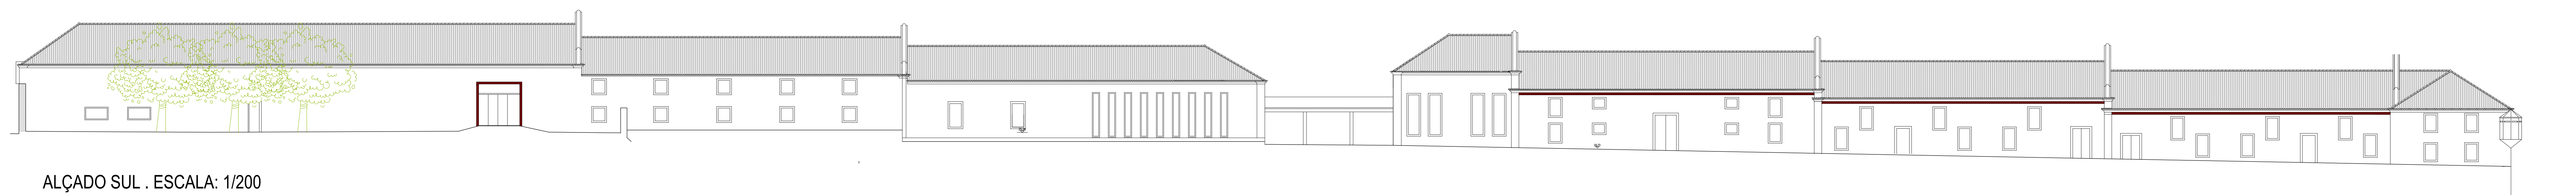

ALÇADO SUL . ESCALA: 1/200

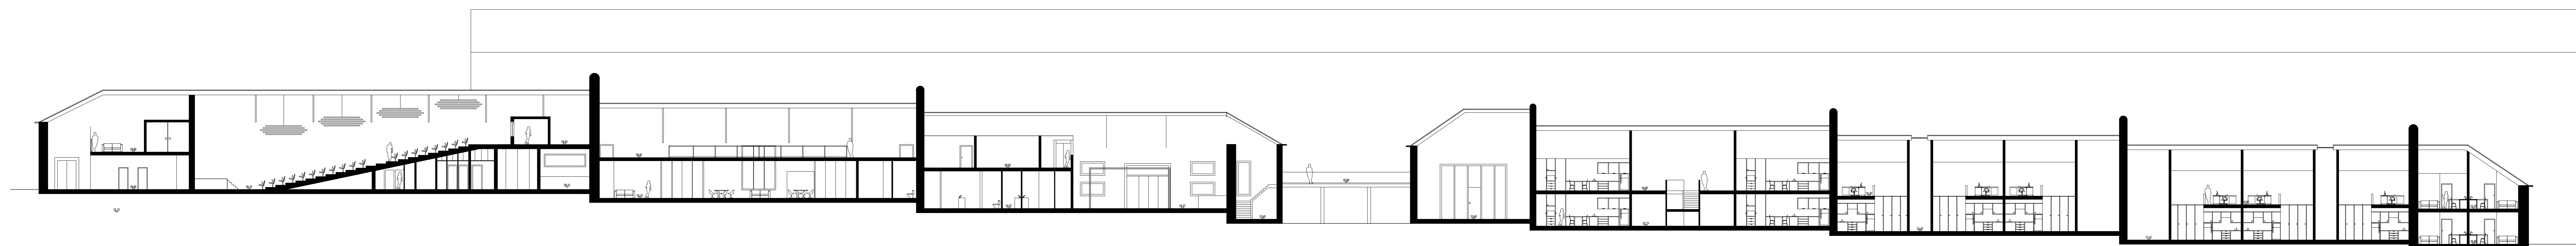

CORTE 1-1' . ESCALA: 1/200

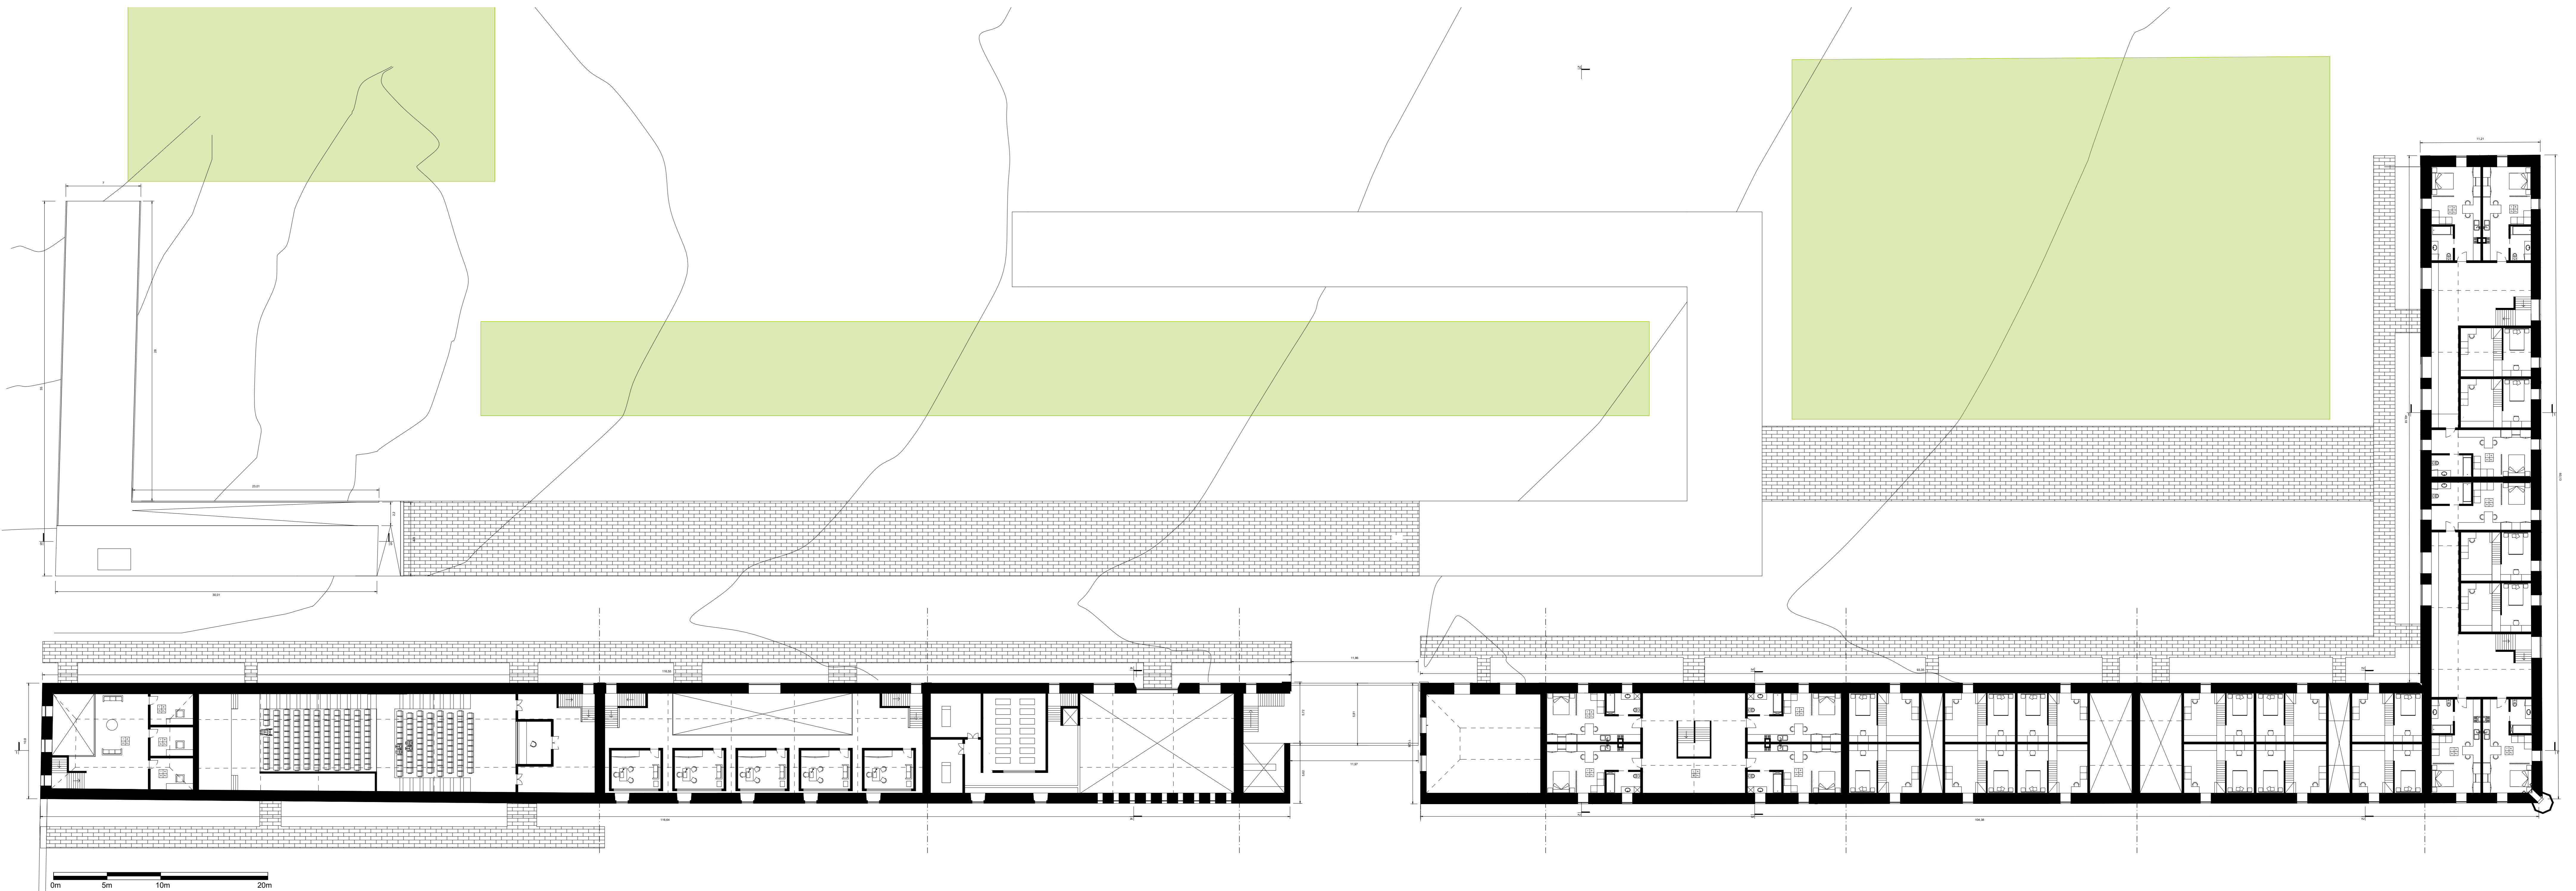


PLANTA PISO 1. ESCALA: 1/200




CORTE 2-2'. ESCALA: 1/200



CORTE 3-3'. ESCALA: 1/200

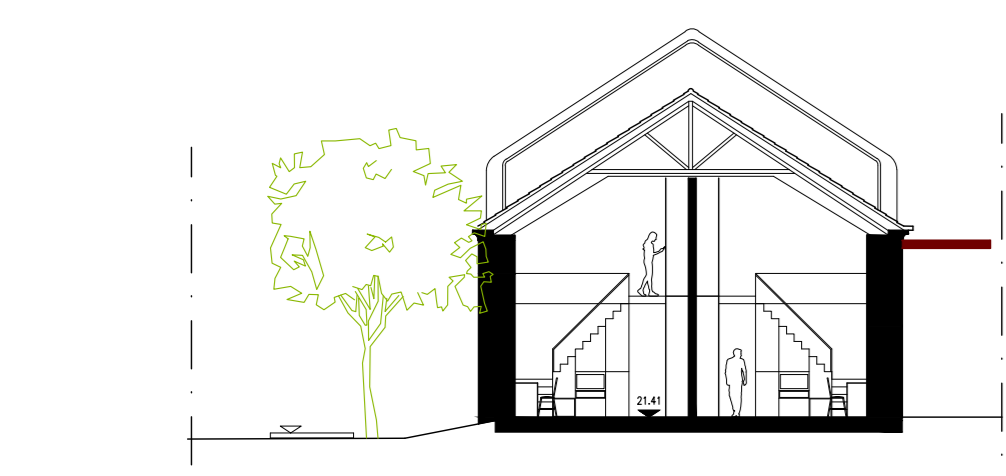

CORTE 4-4'. ESCALA: 1/200

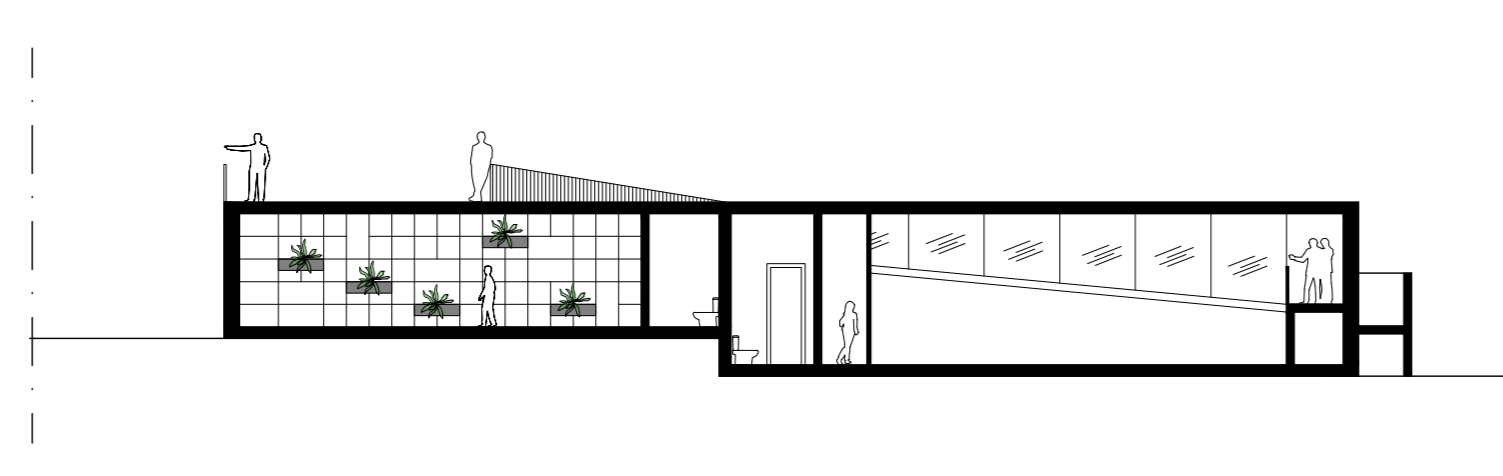

CORTE 5-5'. ESCALA: 1/200

