




PROJECTO CRECHE E JARDIM DE INFÂNCIA

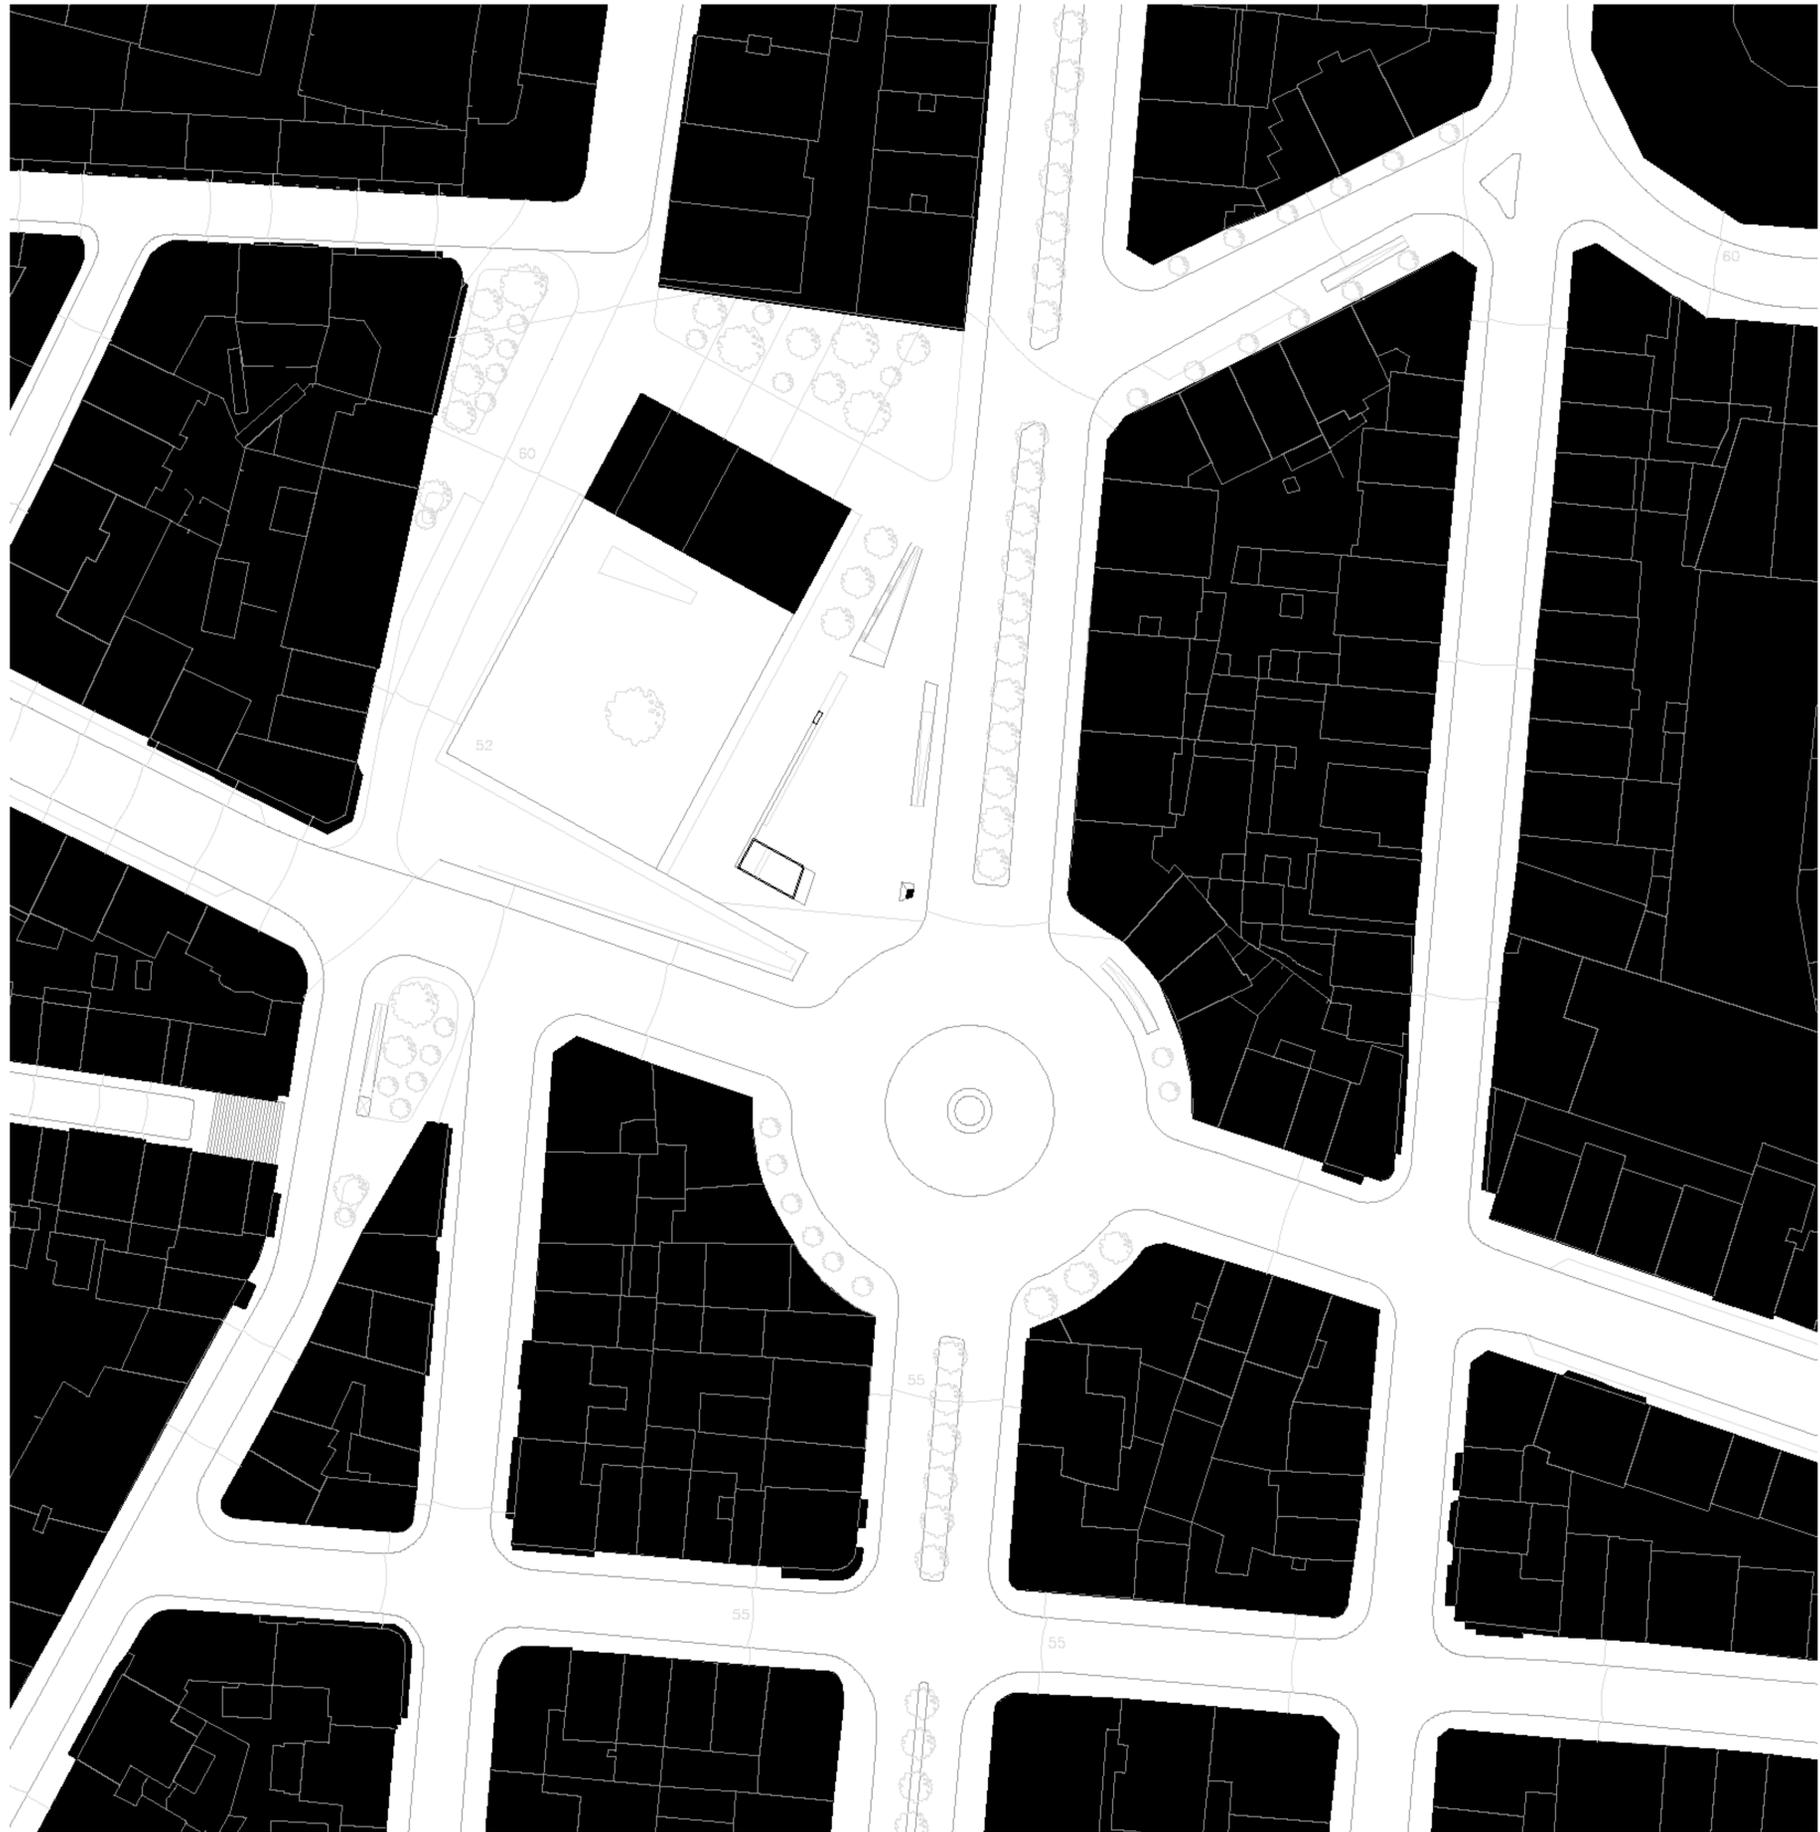


PLANTA DE ENQUADRAMENTO 1/500

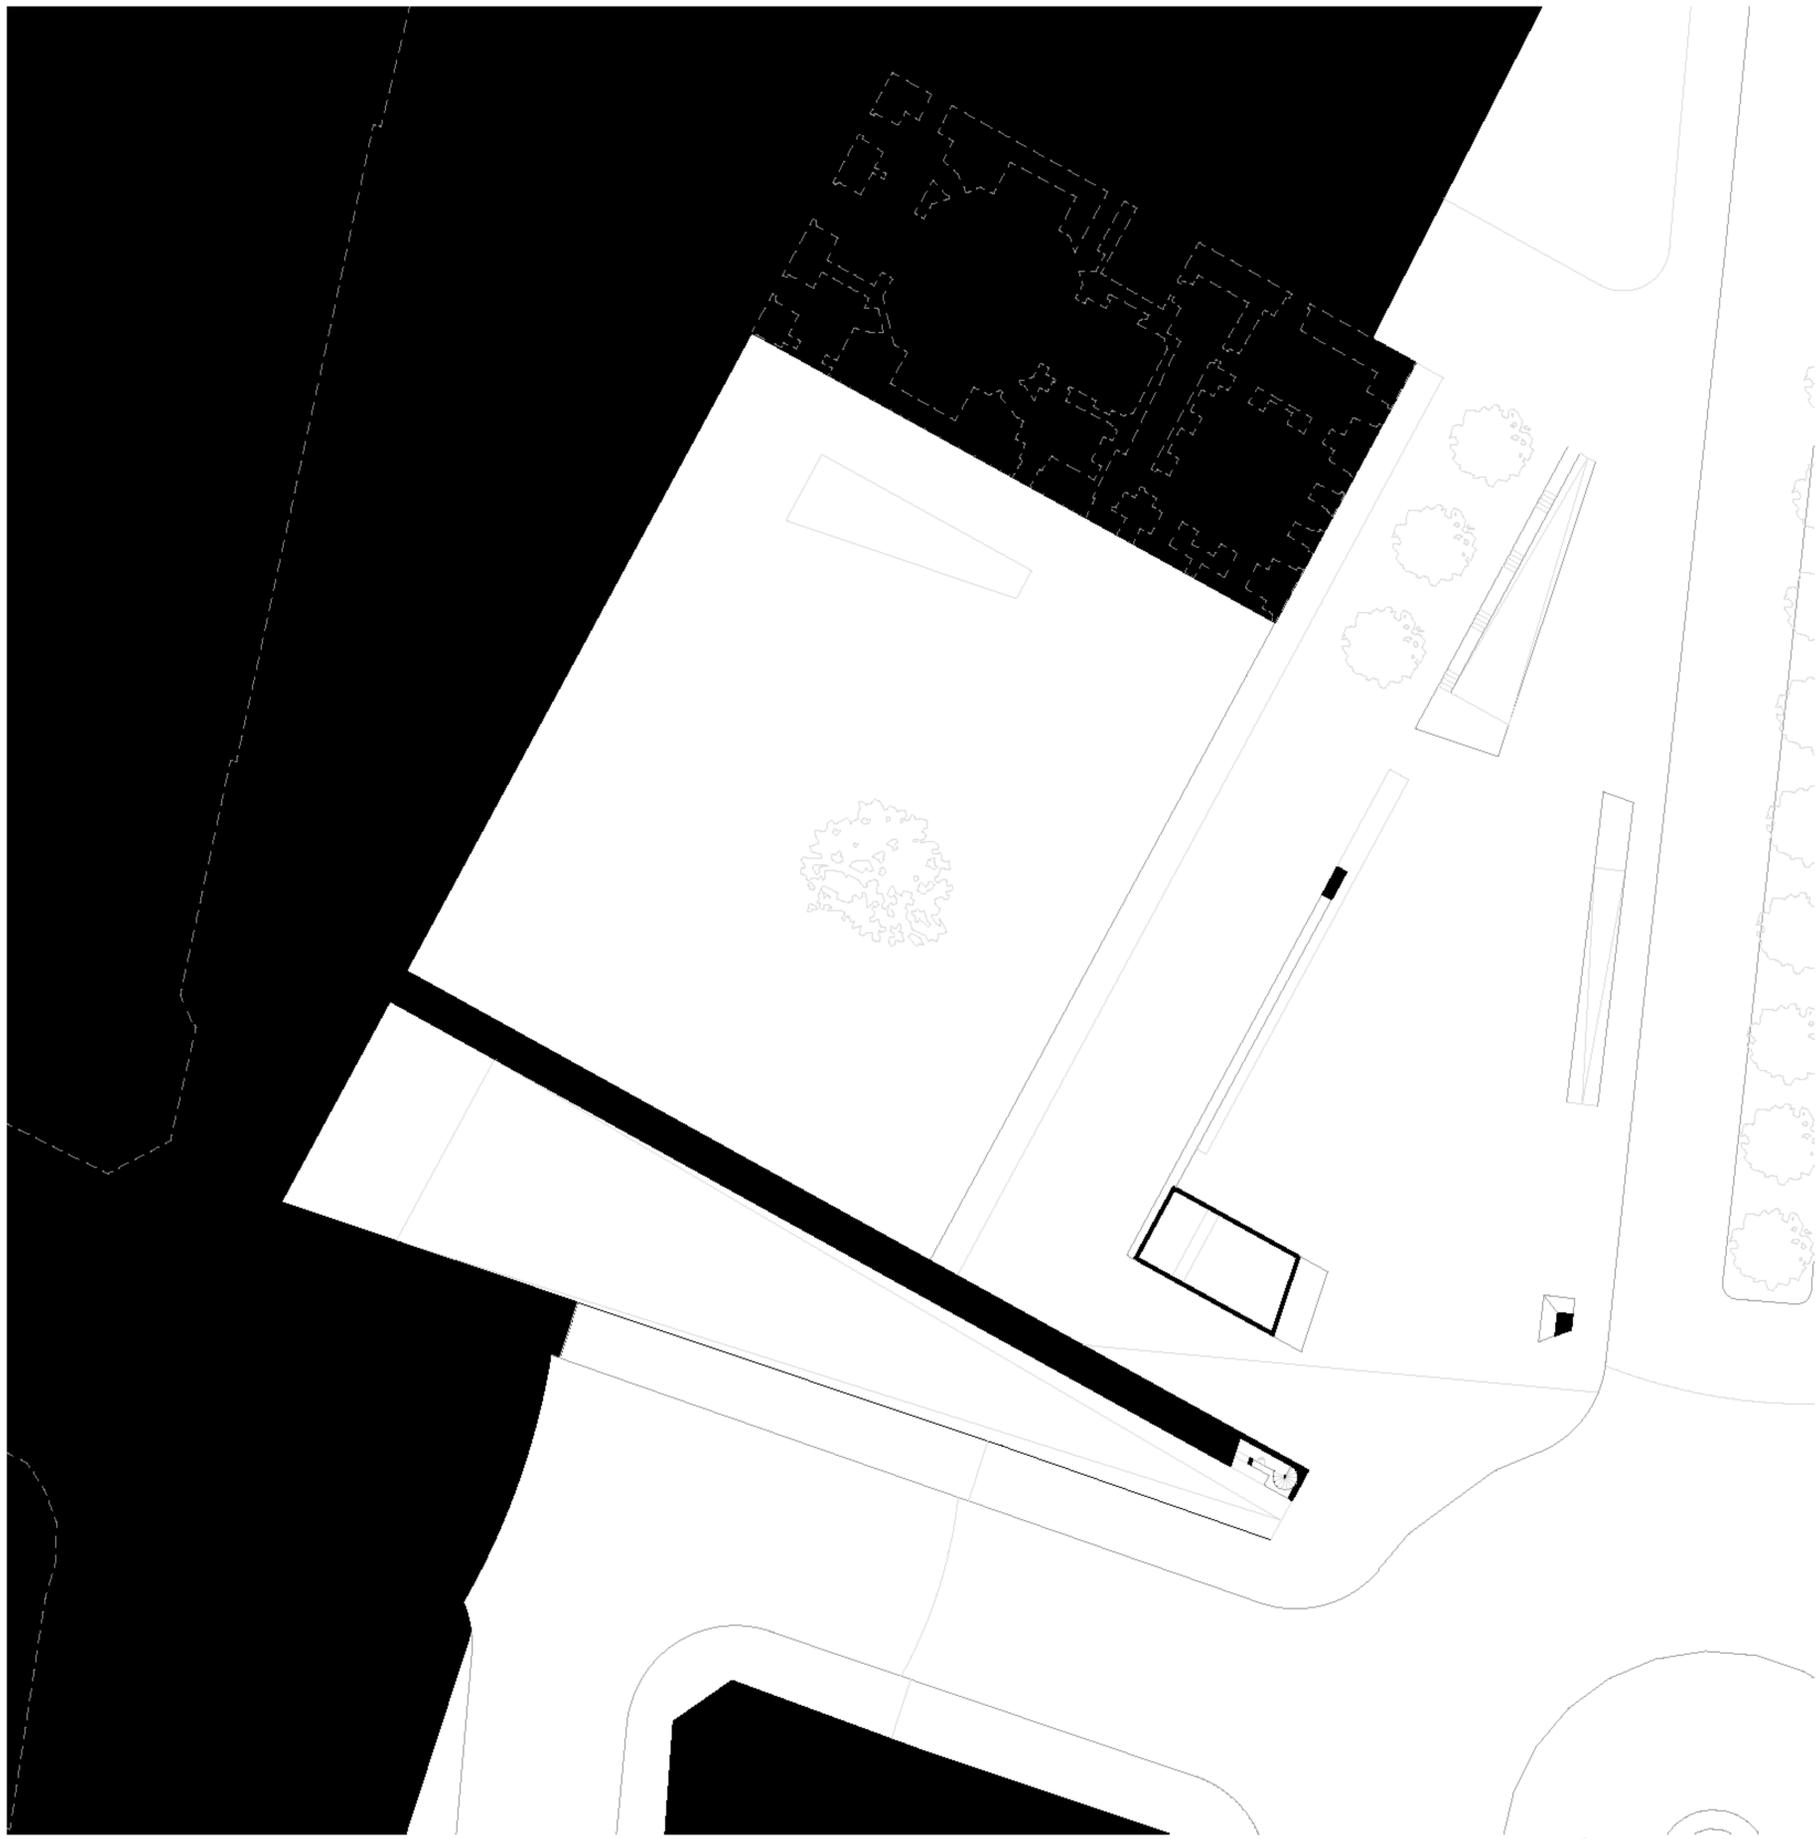




PLANTA AO NÍVEL 57 1/200

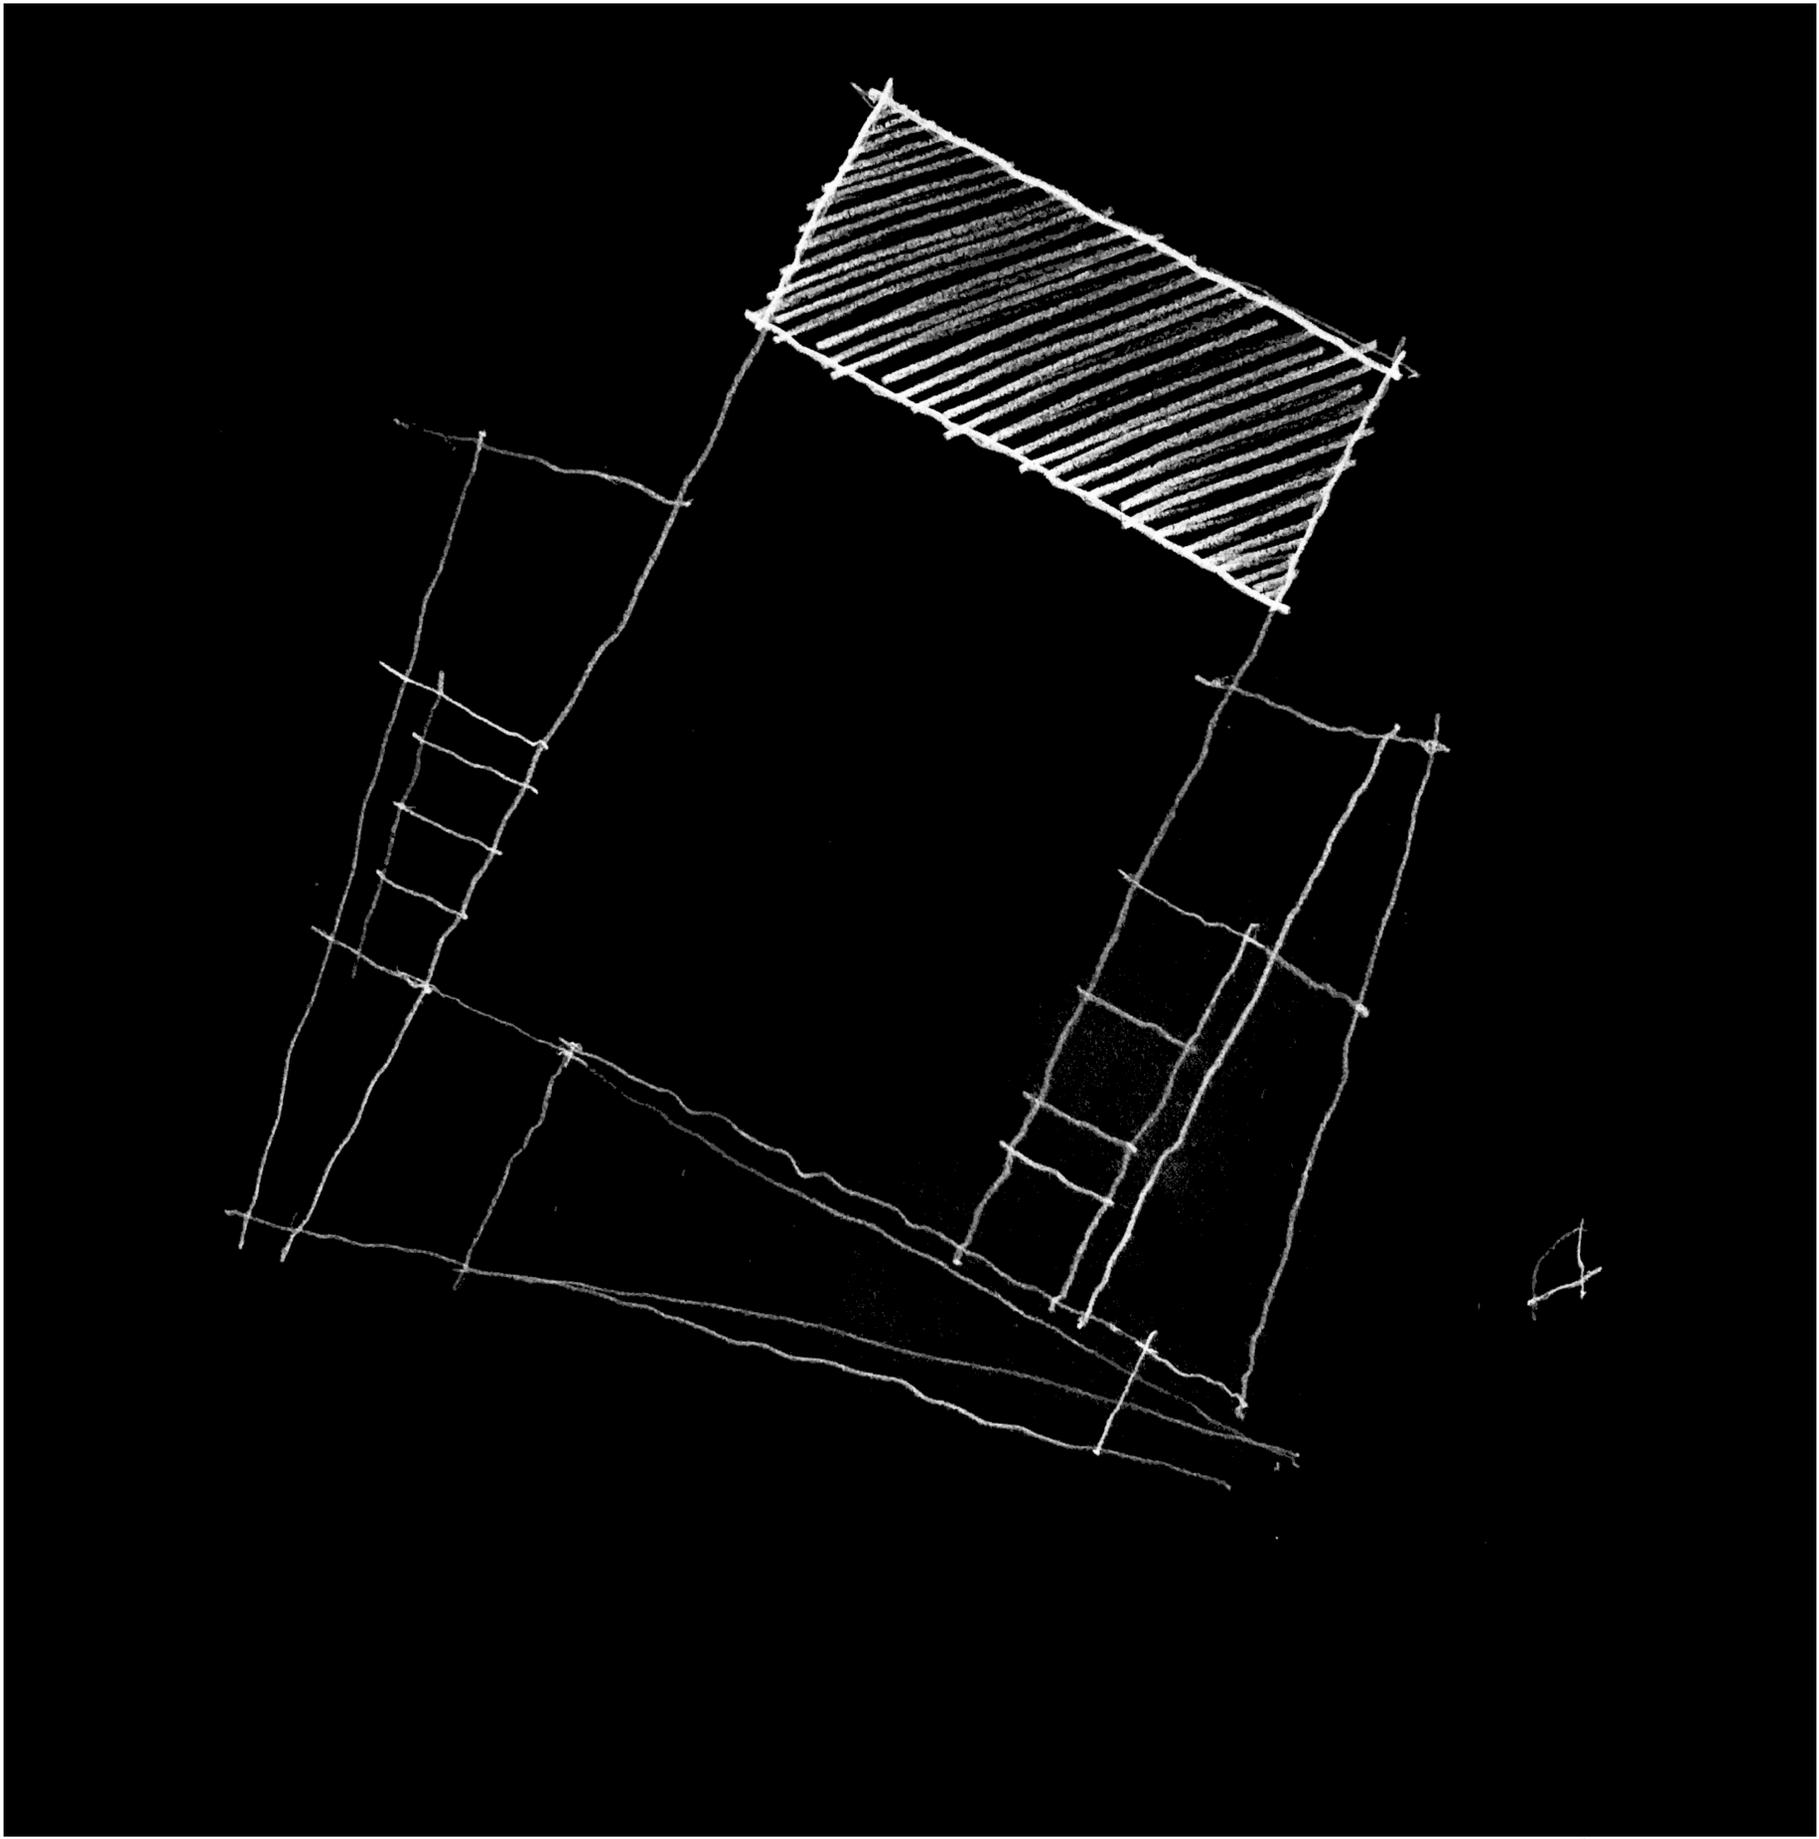



ESQUISSO PRIMORDIAL DA PLANTA AO NÍVEL 54 1/200

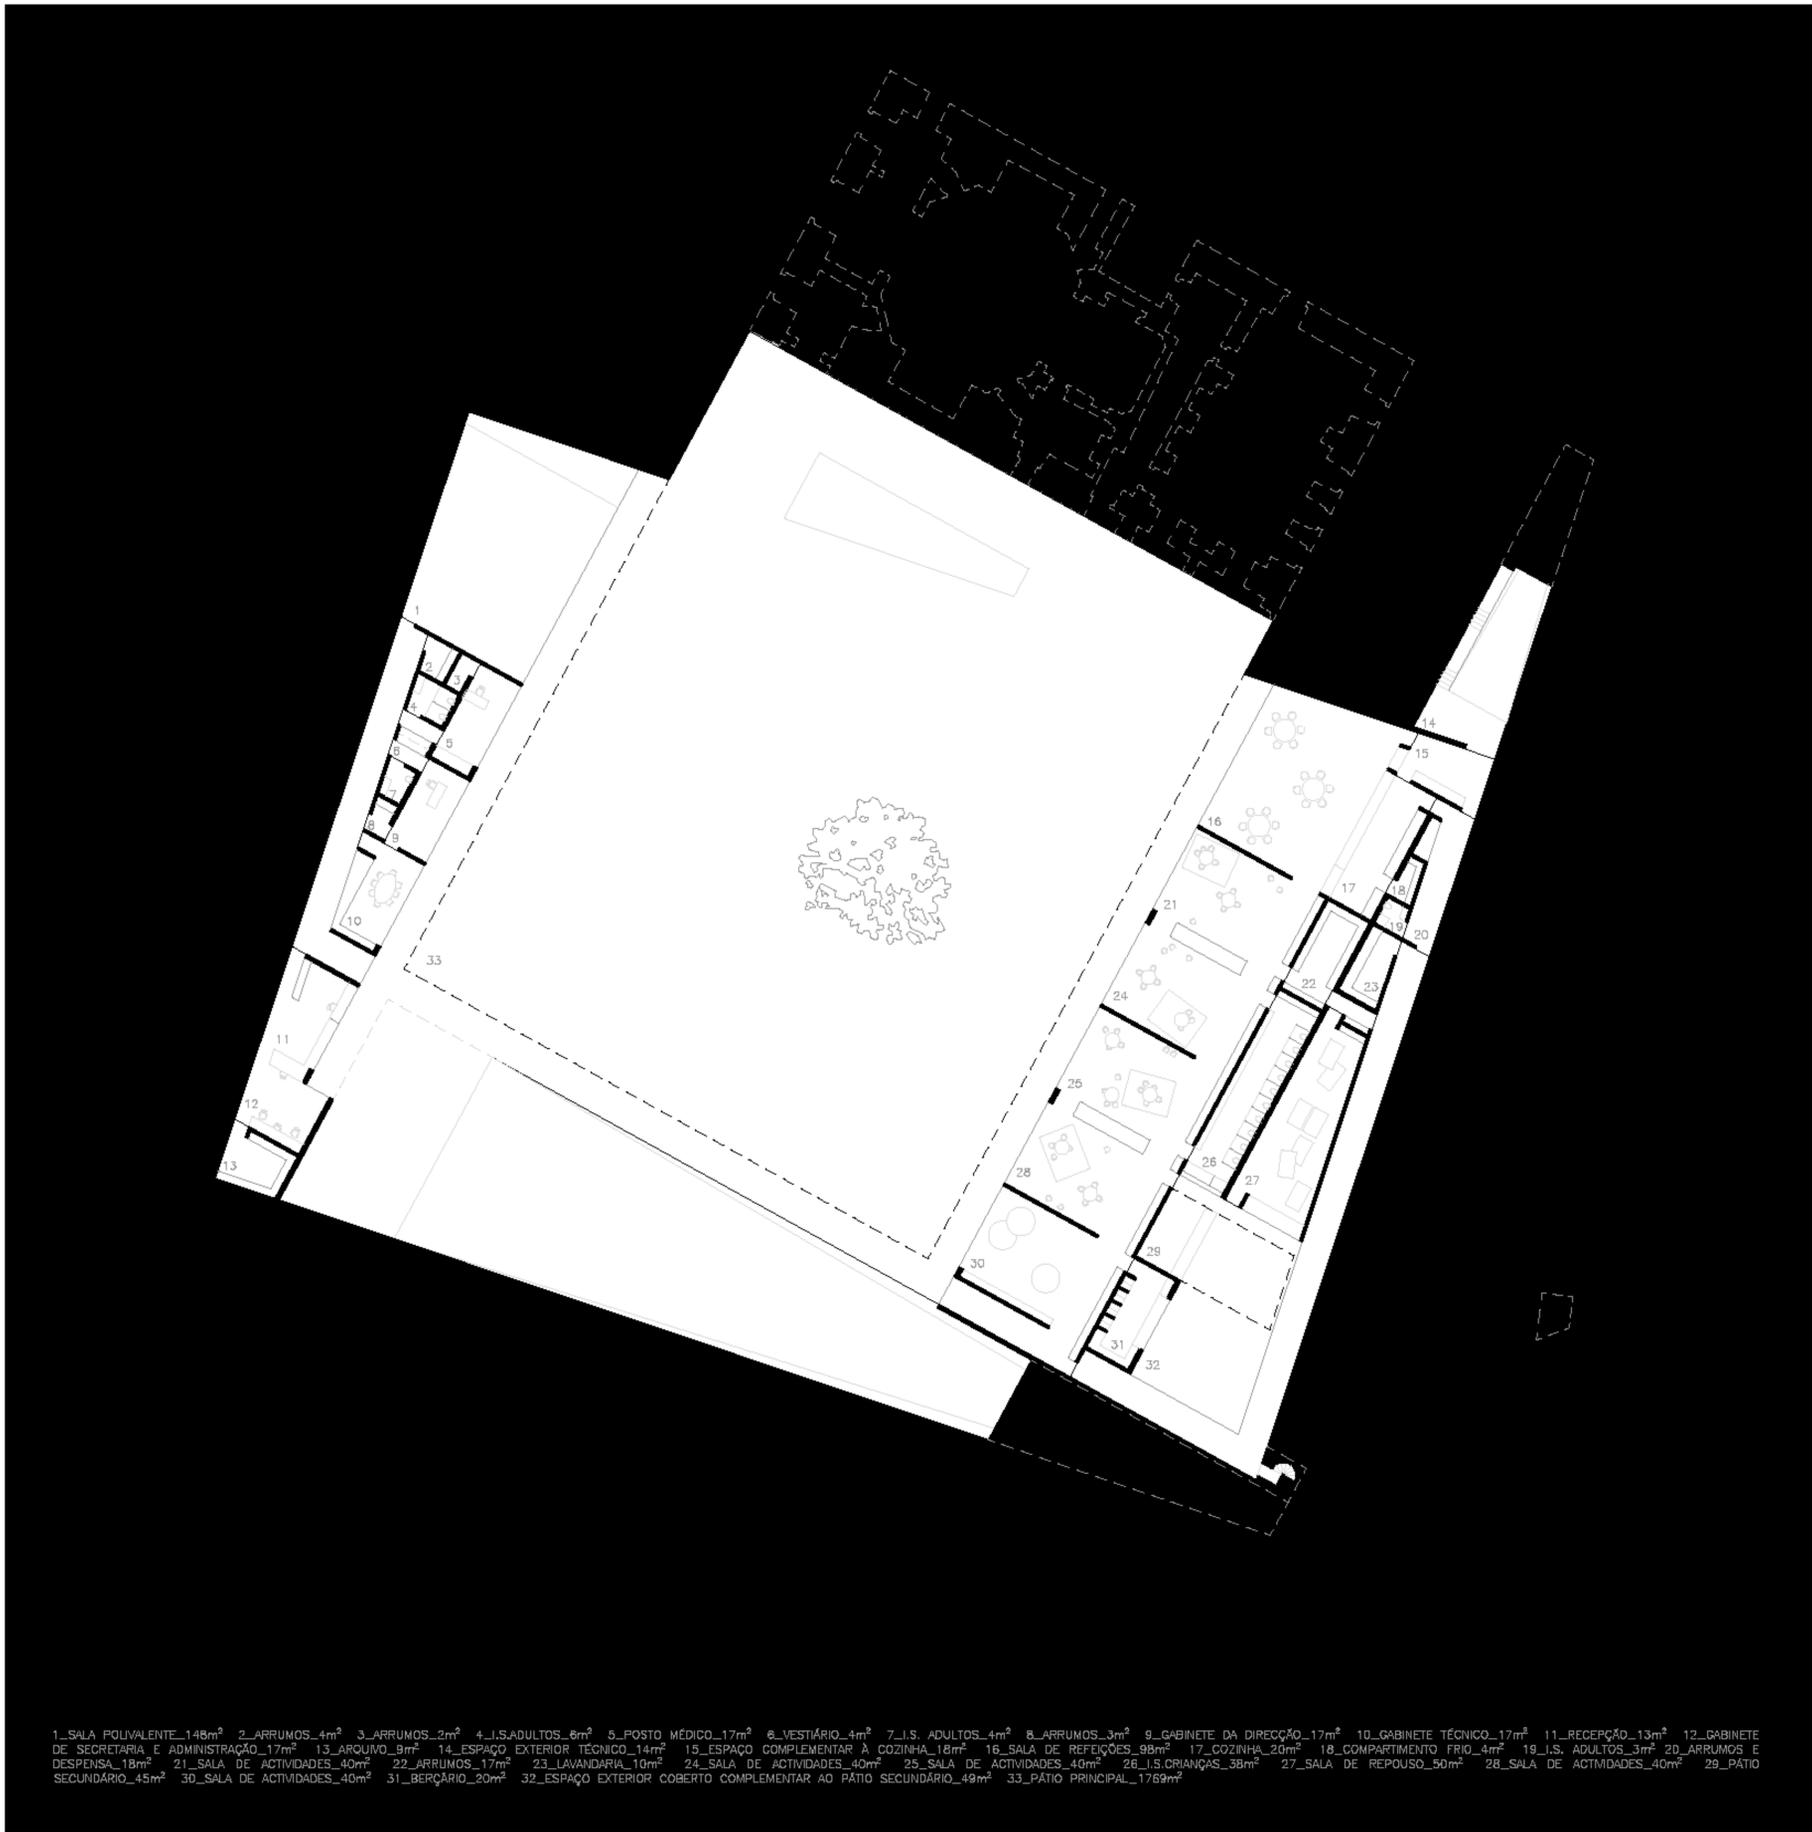



PLANTA AO NÍVEL 54 1/200

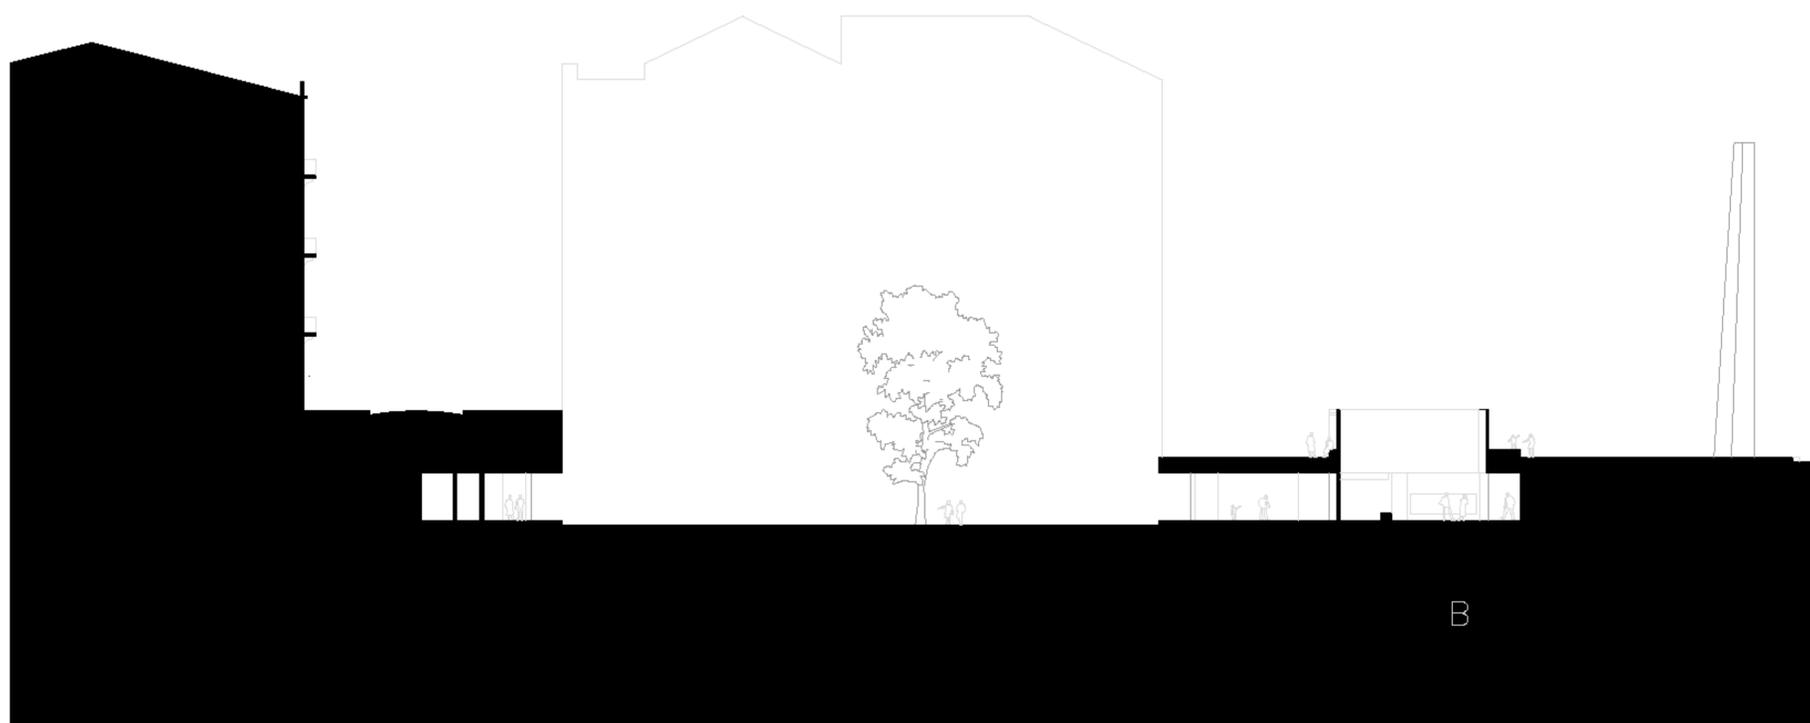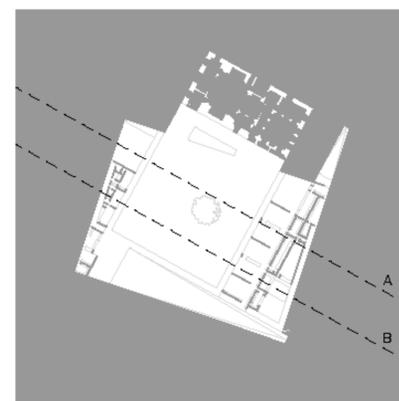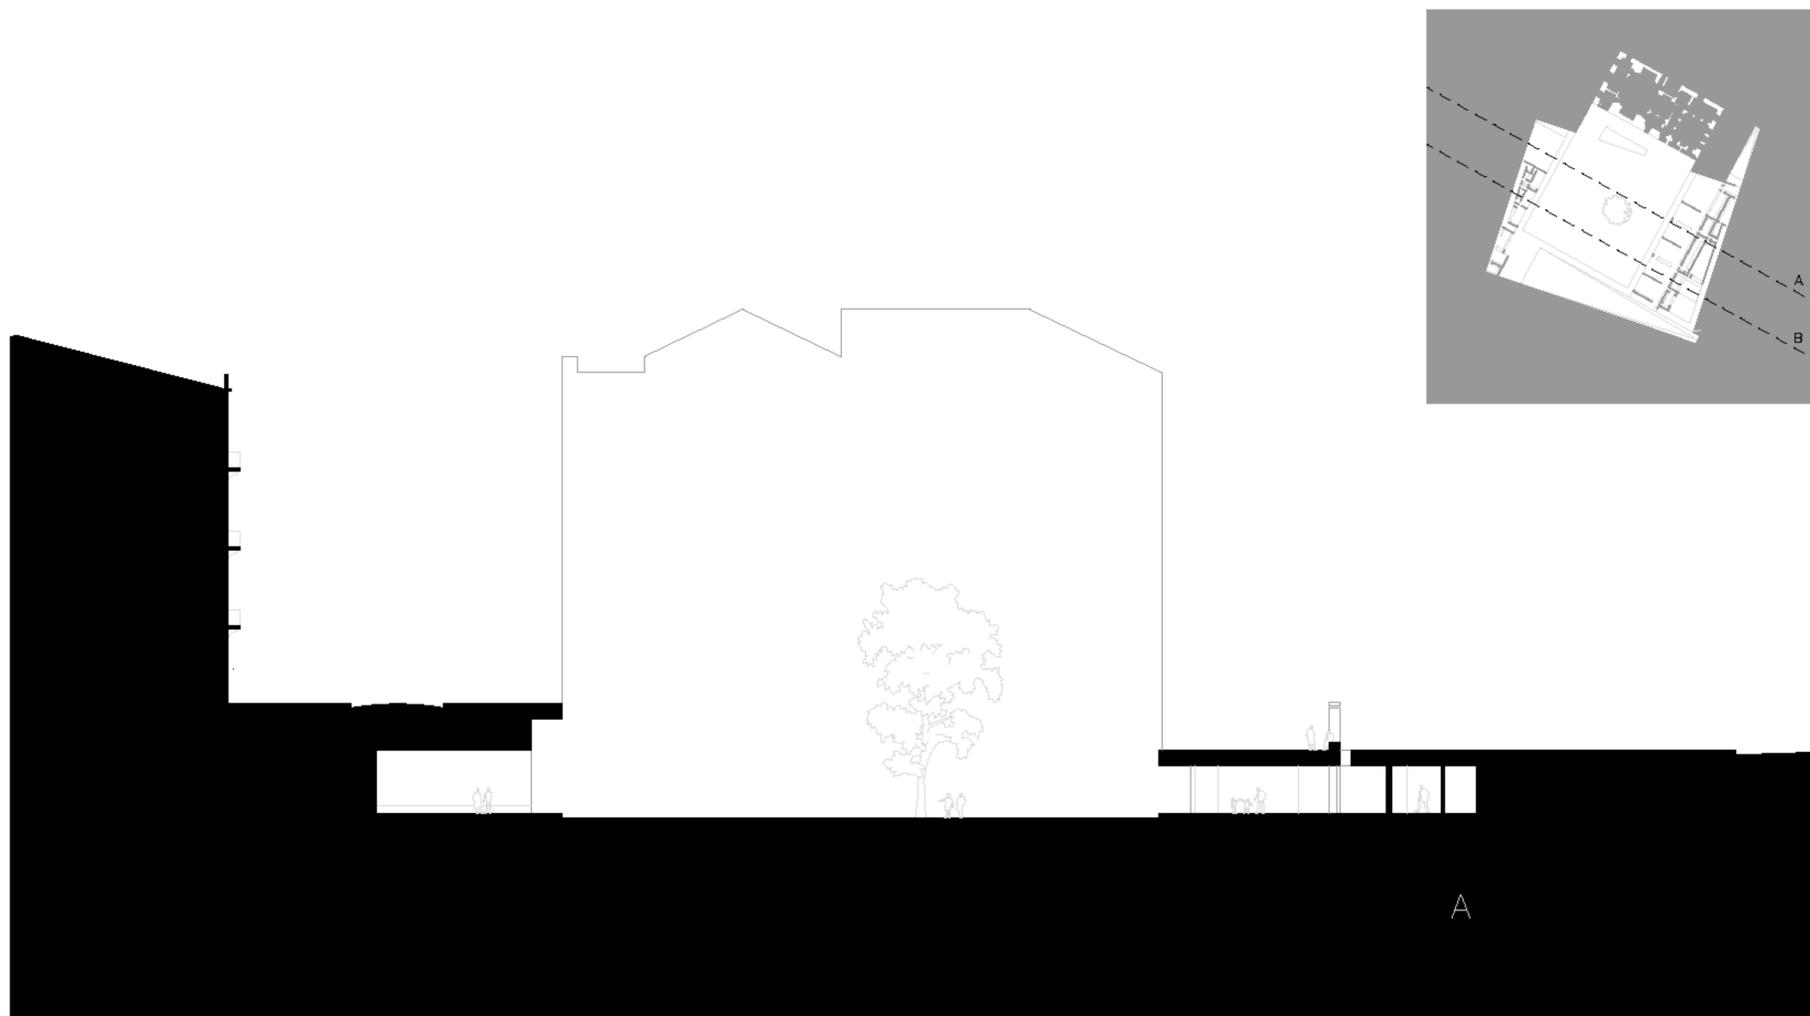


SECÇÕES DE CONJUNTO 1/200

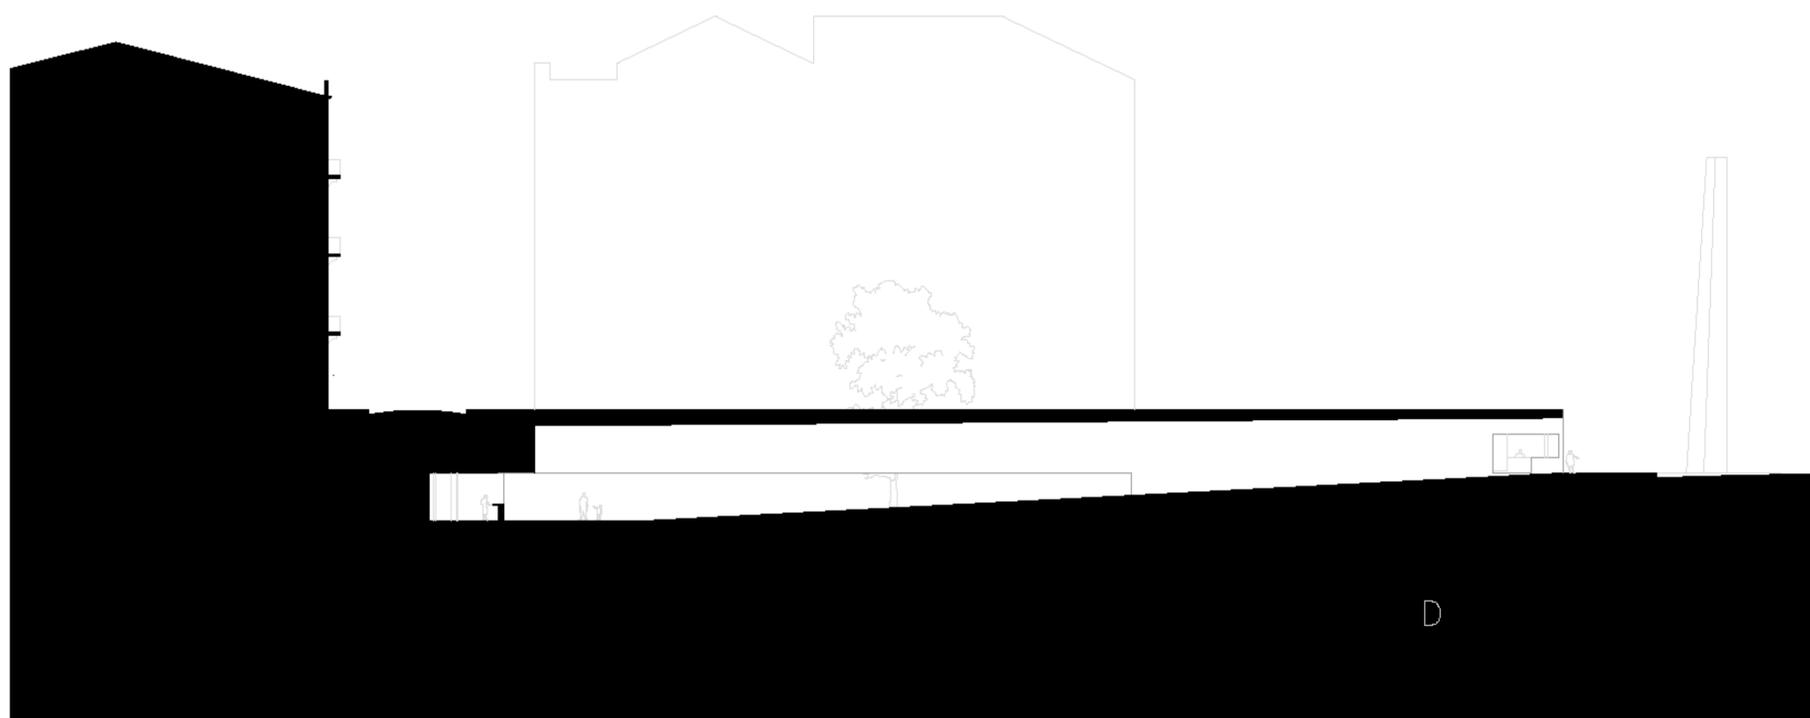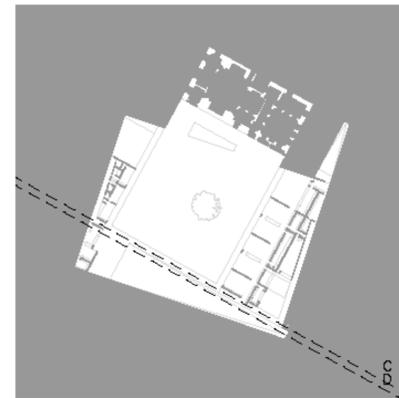


SECÇÕES DE CONJUNTO 1/200

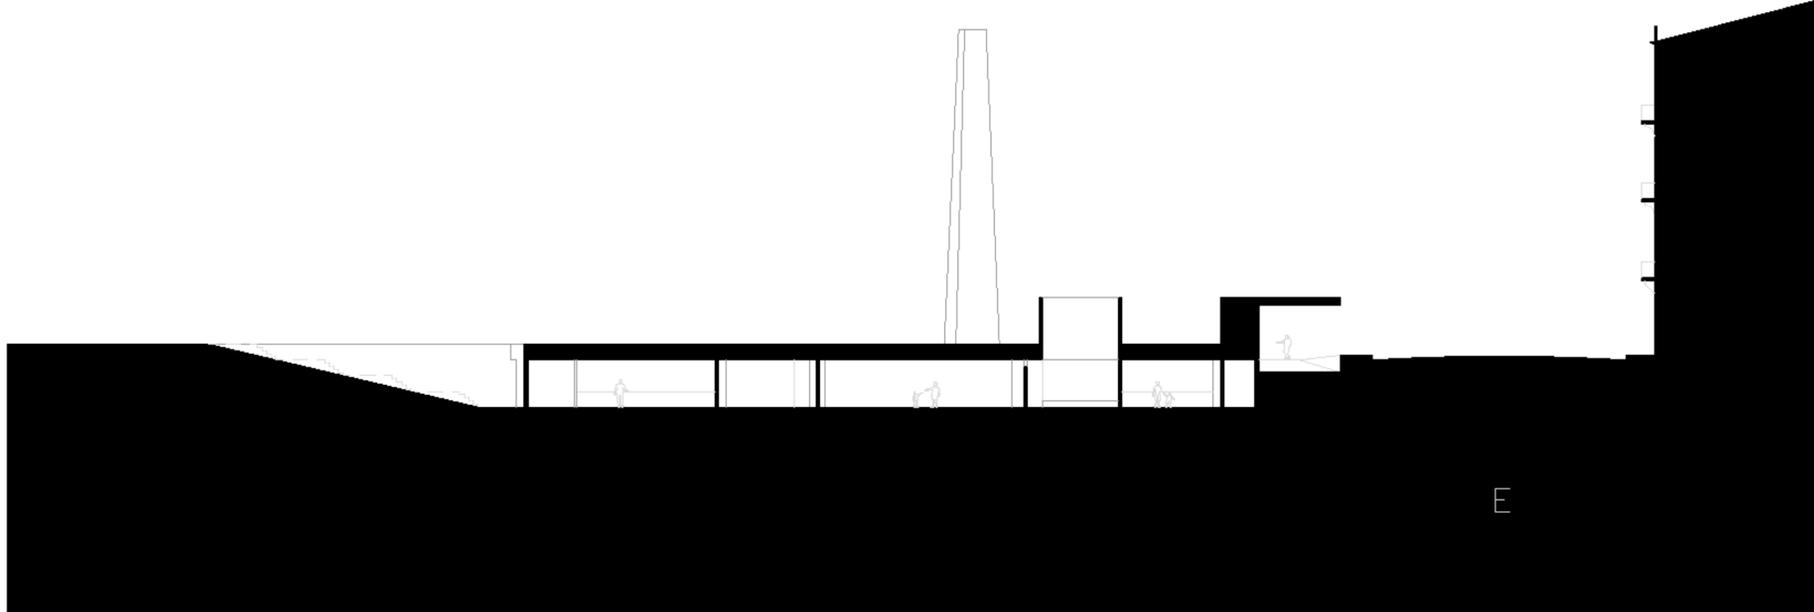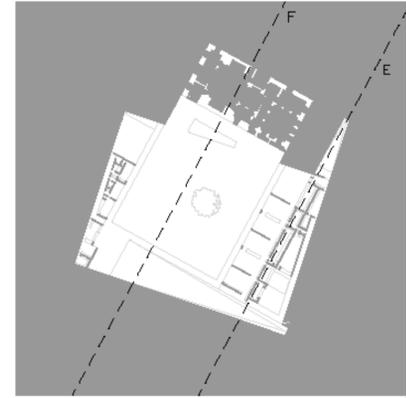


SECÇÕES DE CONJUNTO 1/200

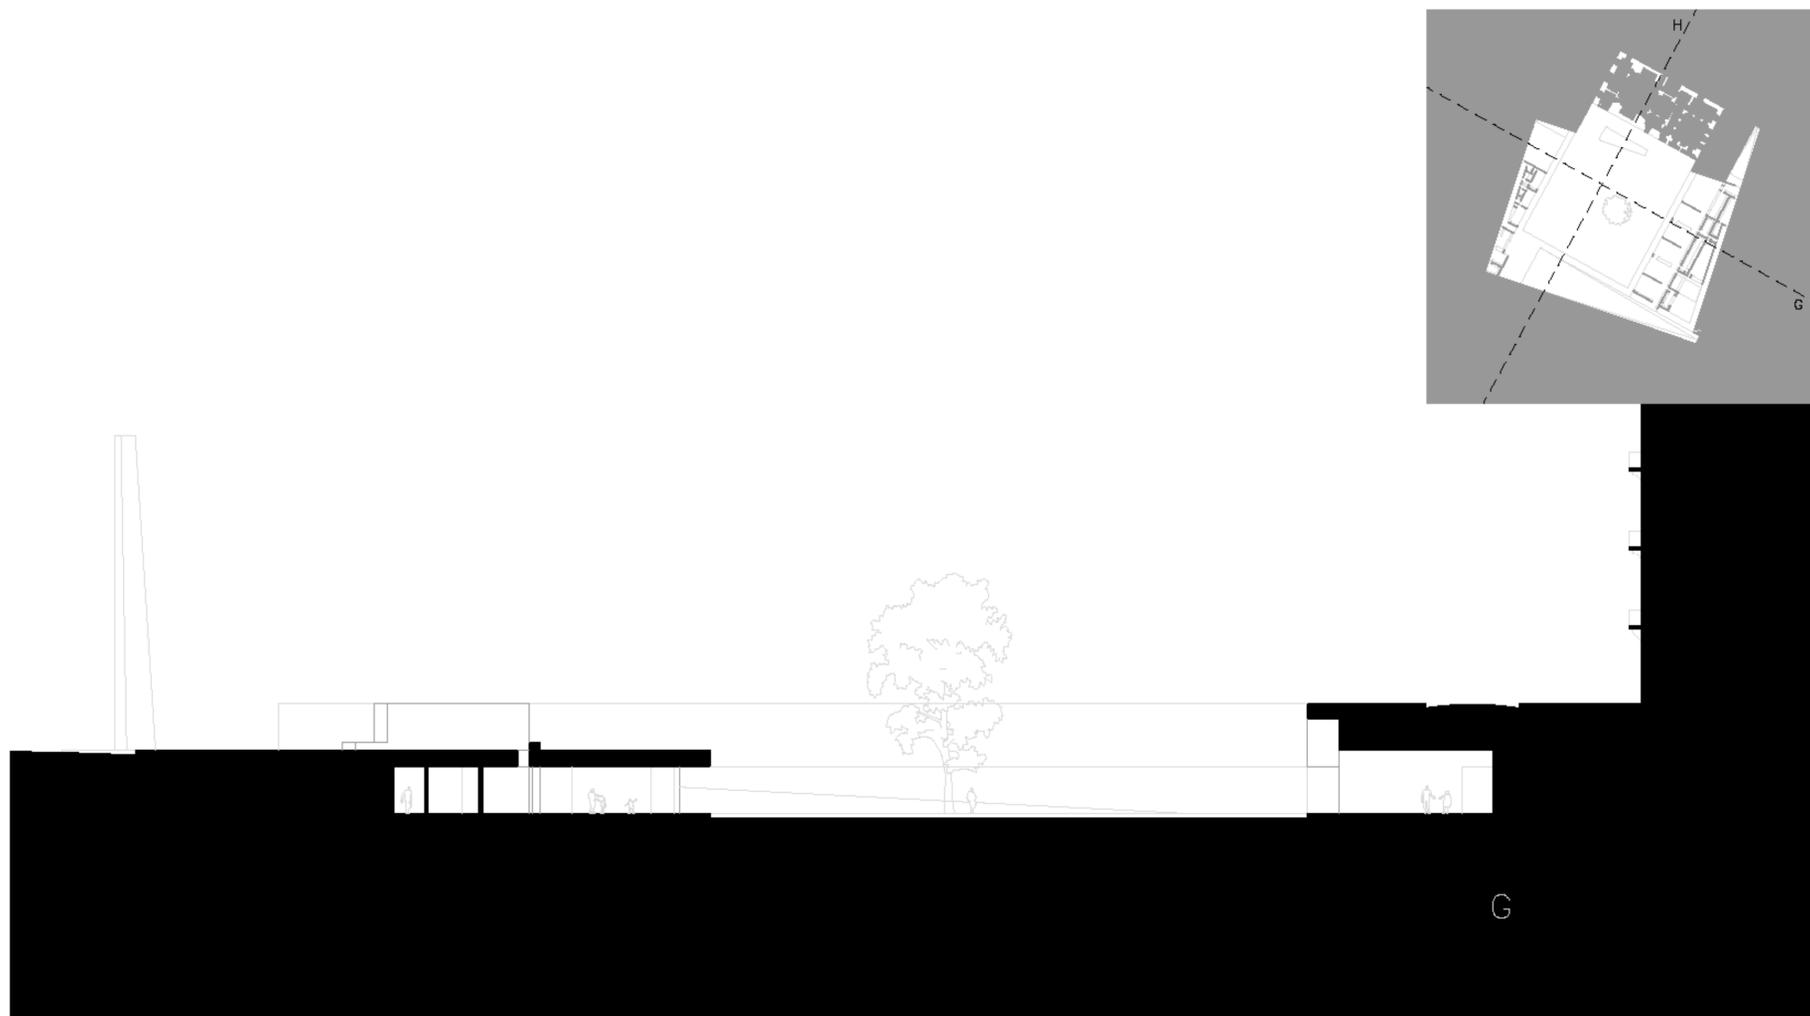

SECÇÕES DE CONJUNTO 1/200

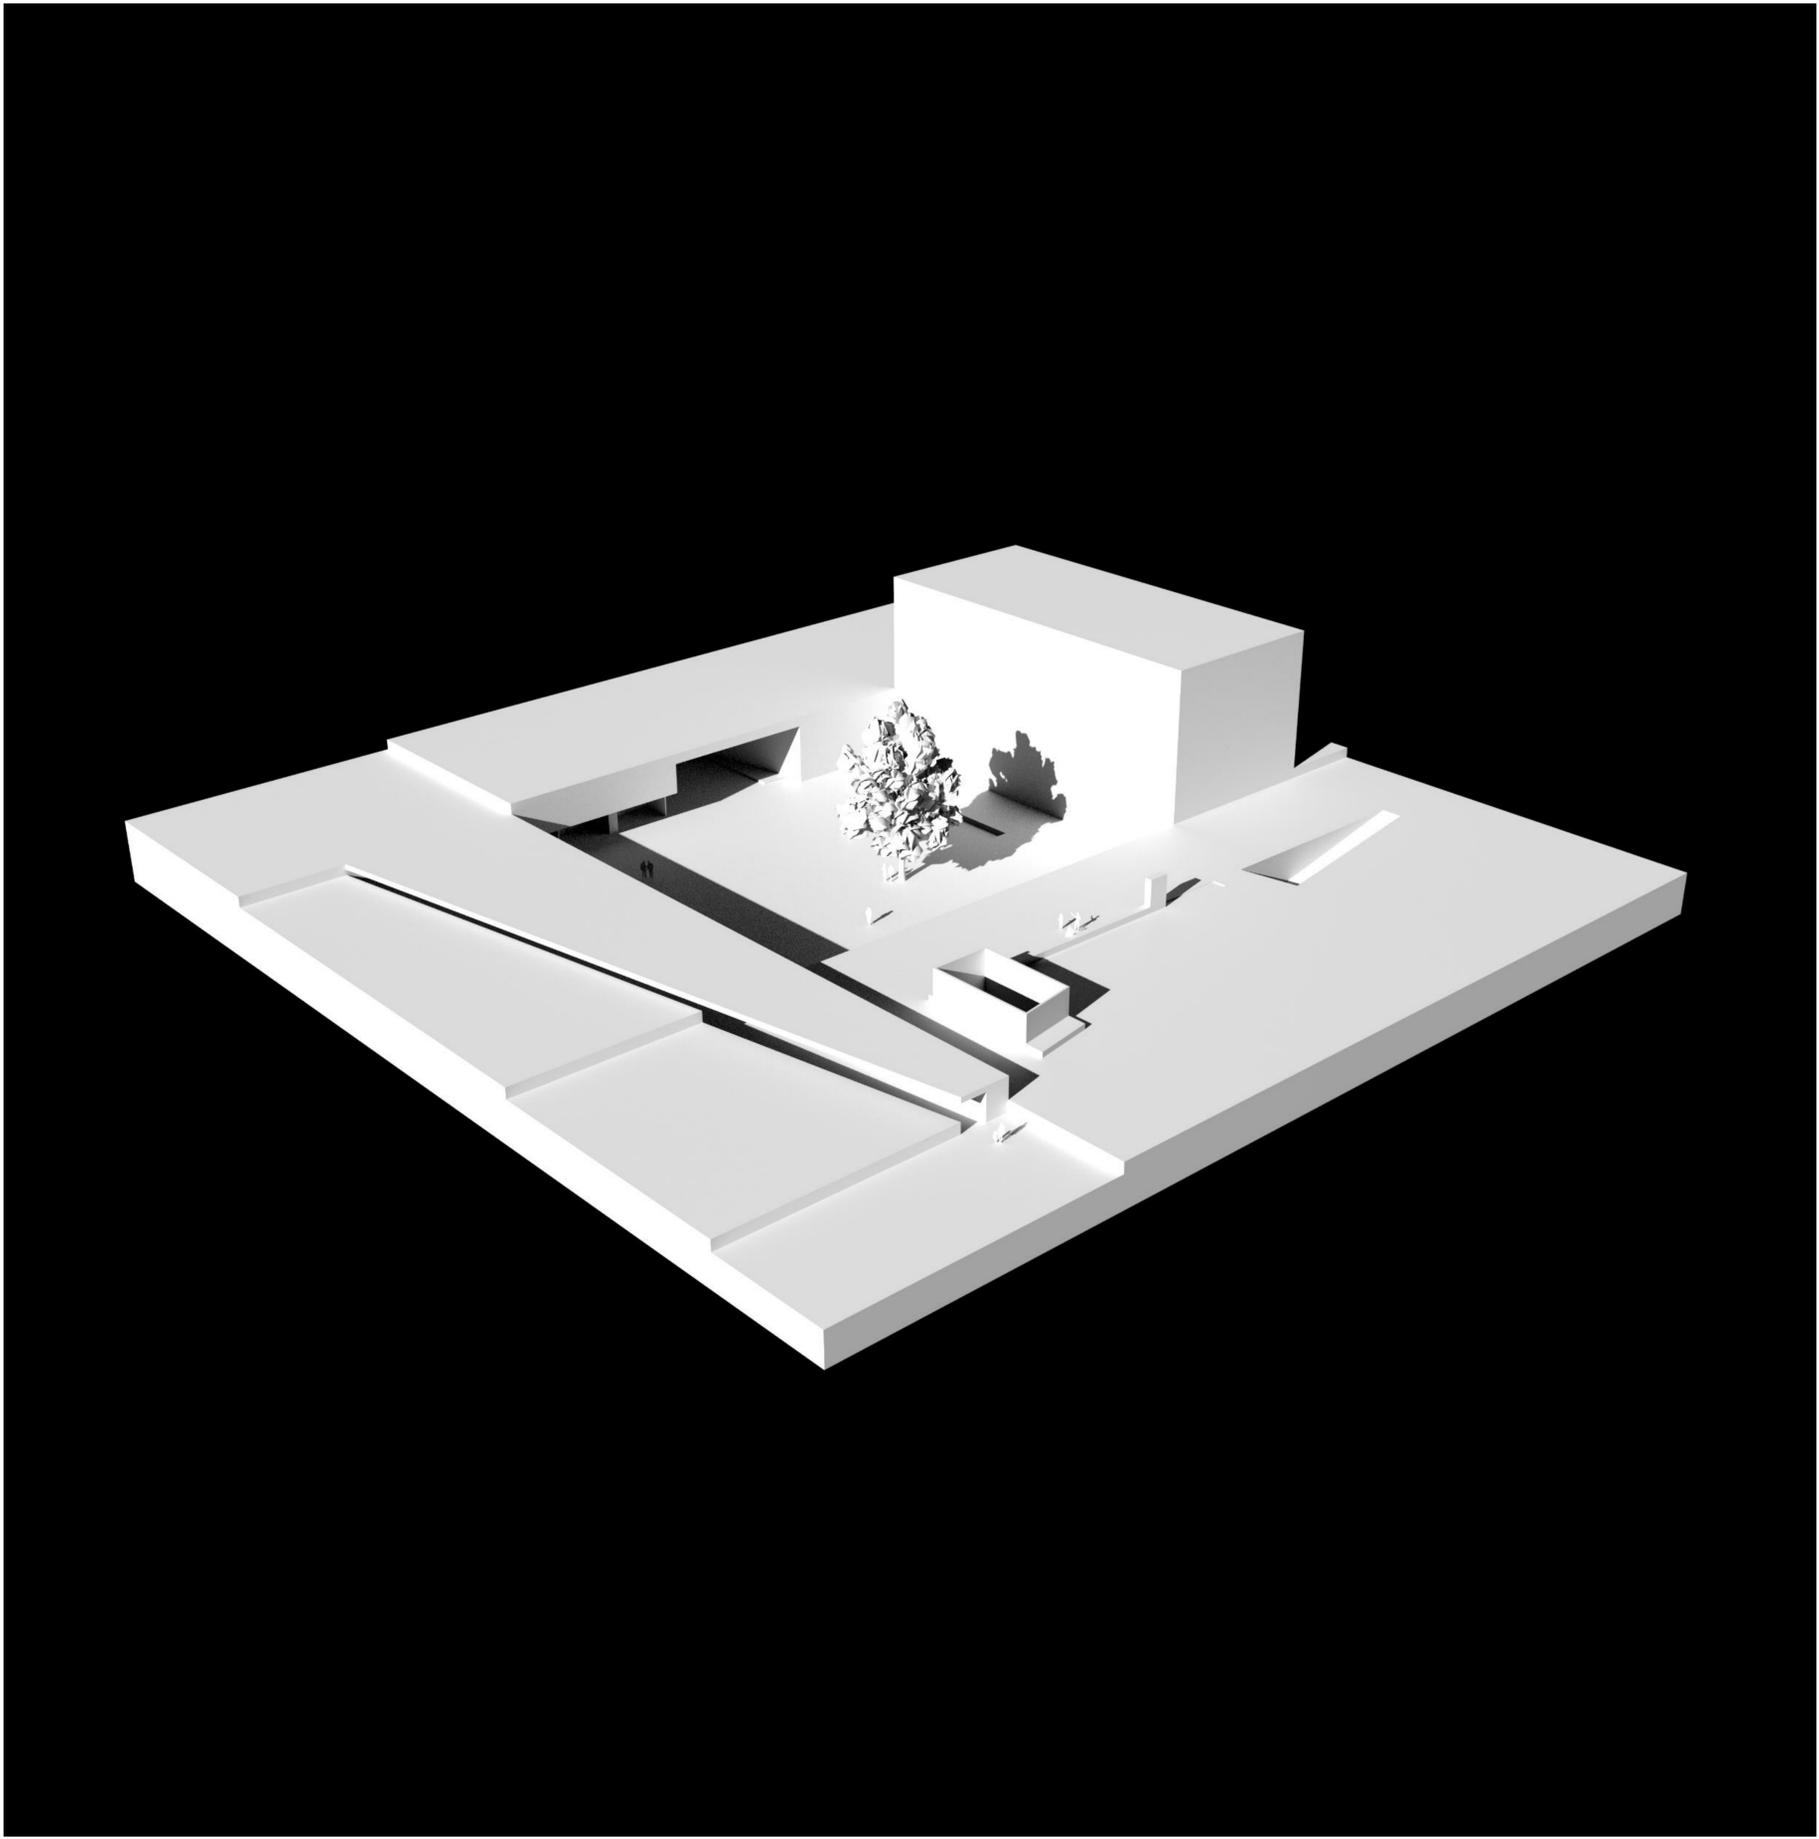


MODELO 3D PERSPECTIVA GERAL

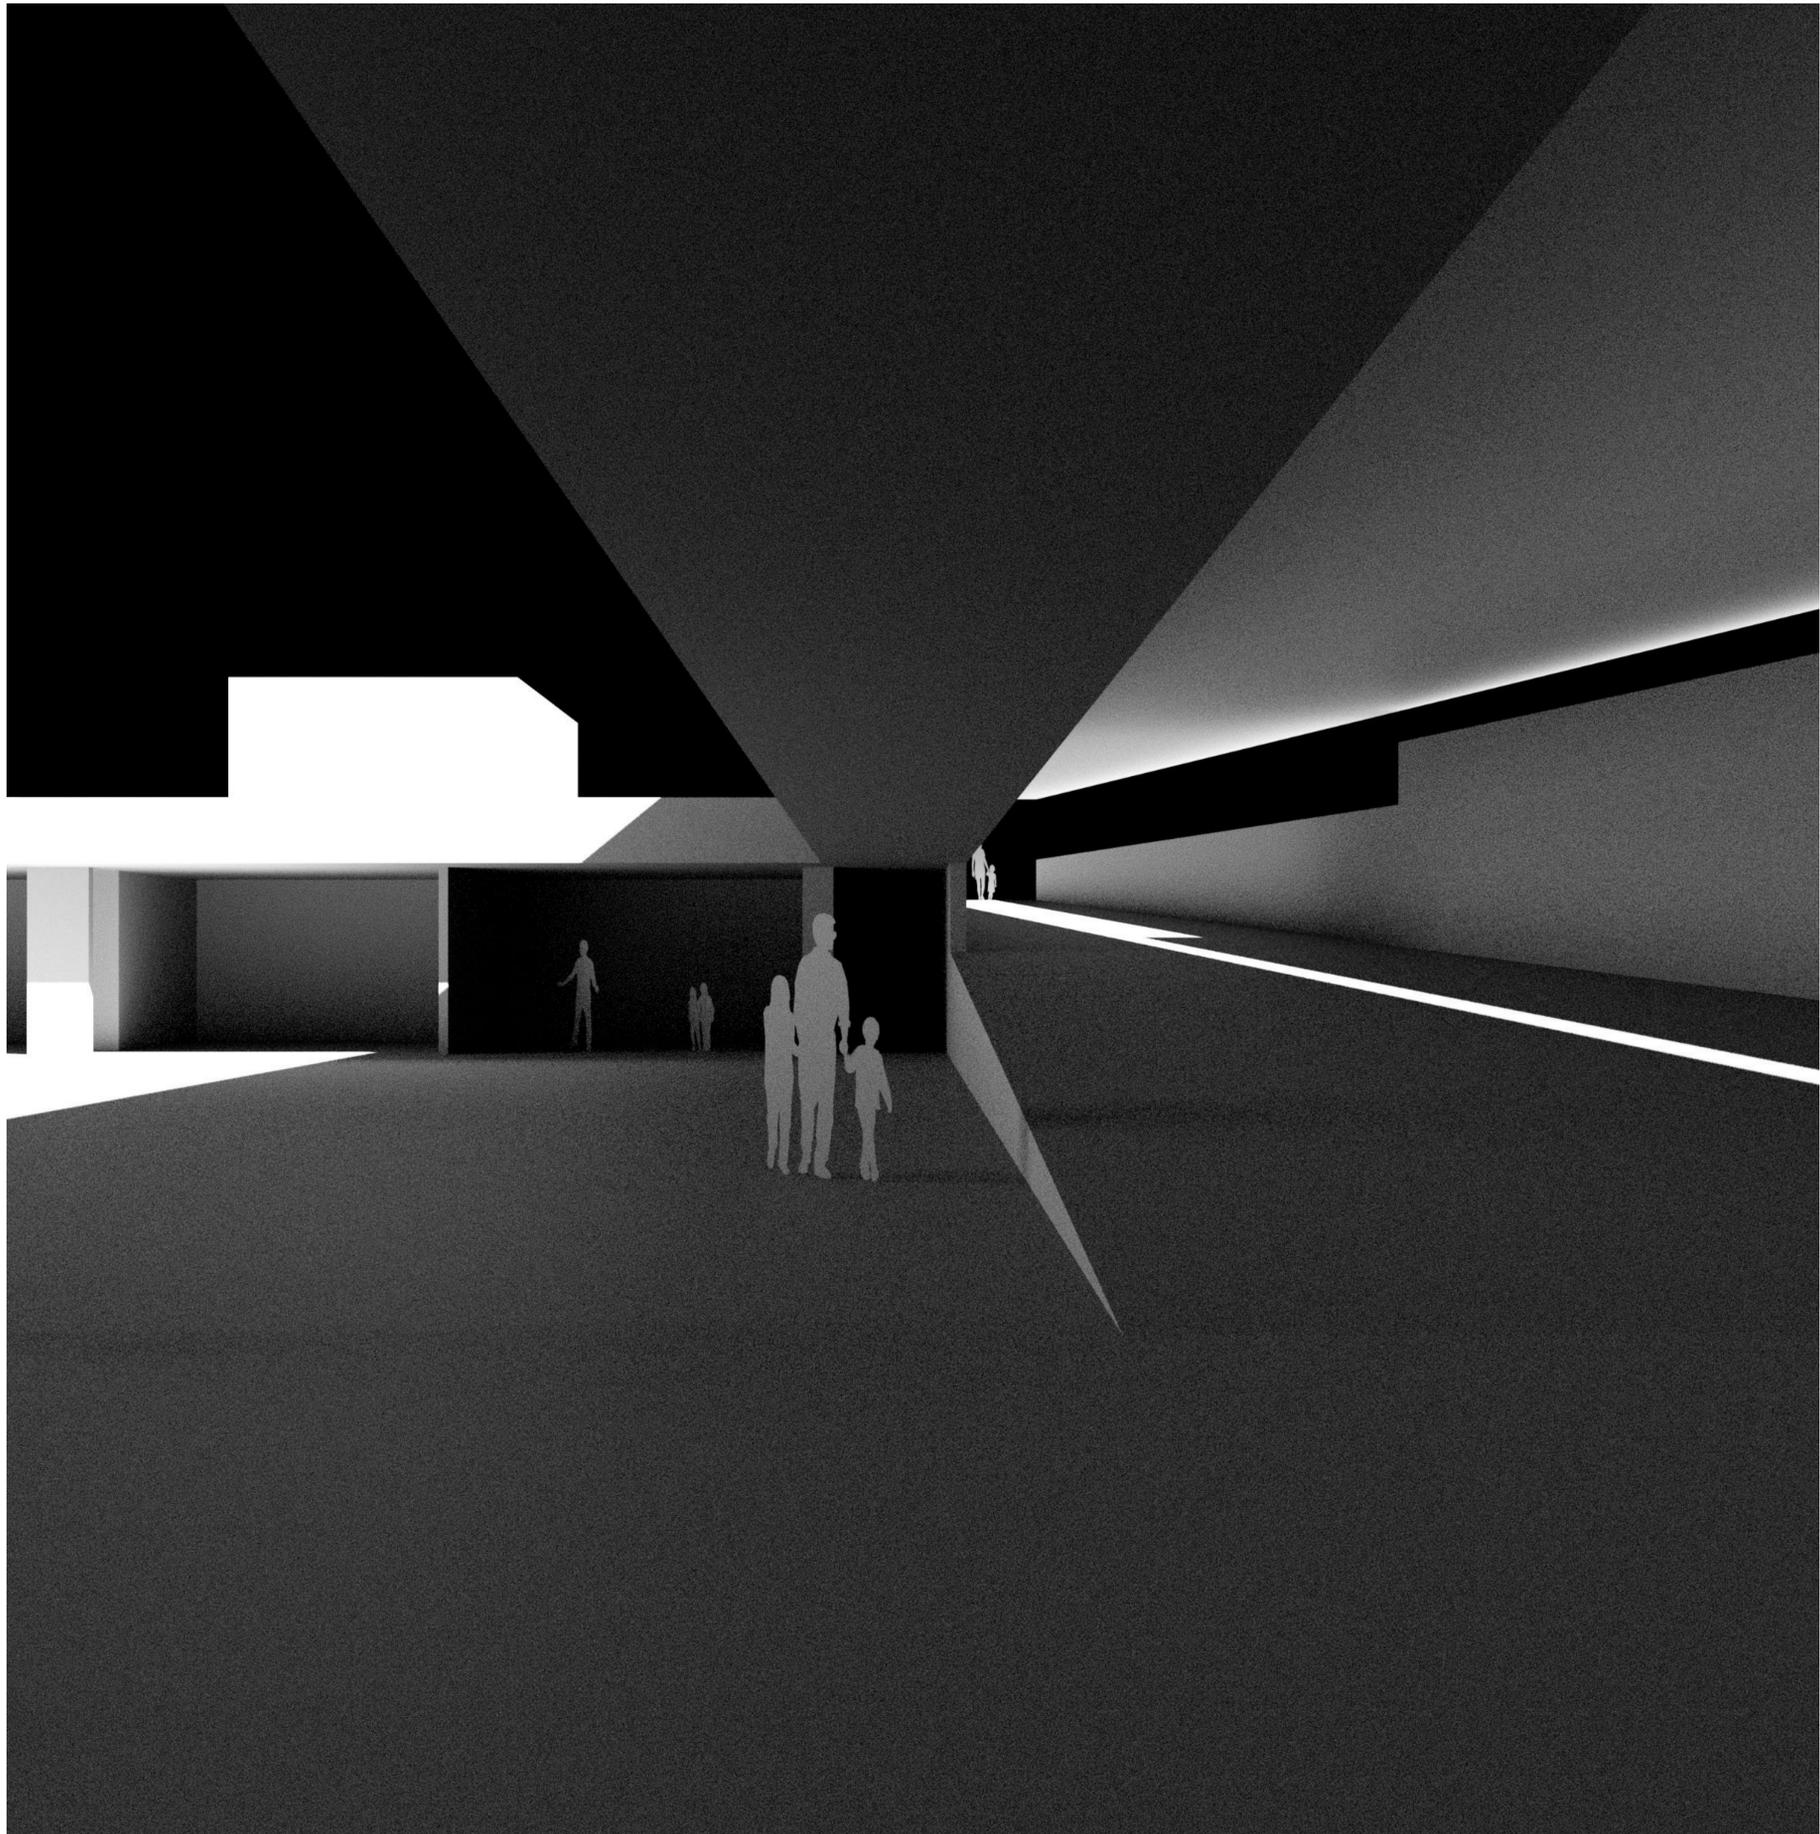


MODELO 3D PERSPECTIVA DE AMBIENTE EXTERIOR DE TRANSIÇÃO



MODELO 3D PERSPECTIVA AMBIENTE EXTERIOR [PÁTIO PRINCIPAL]

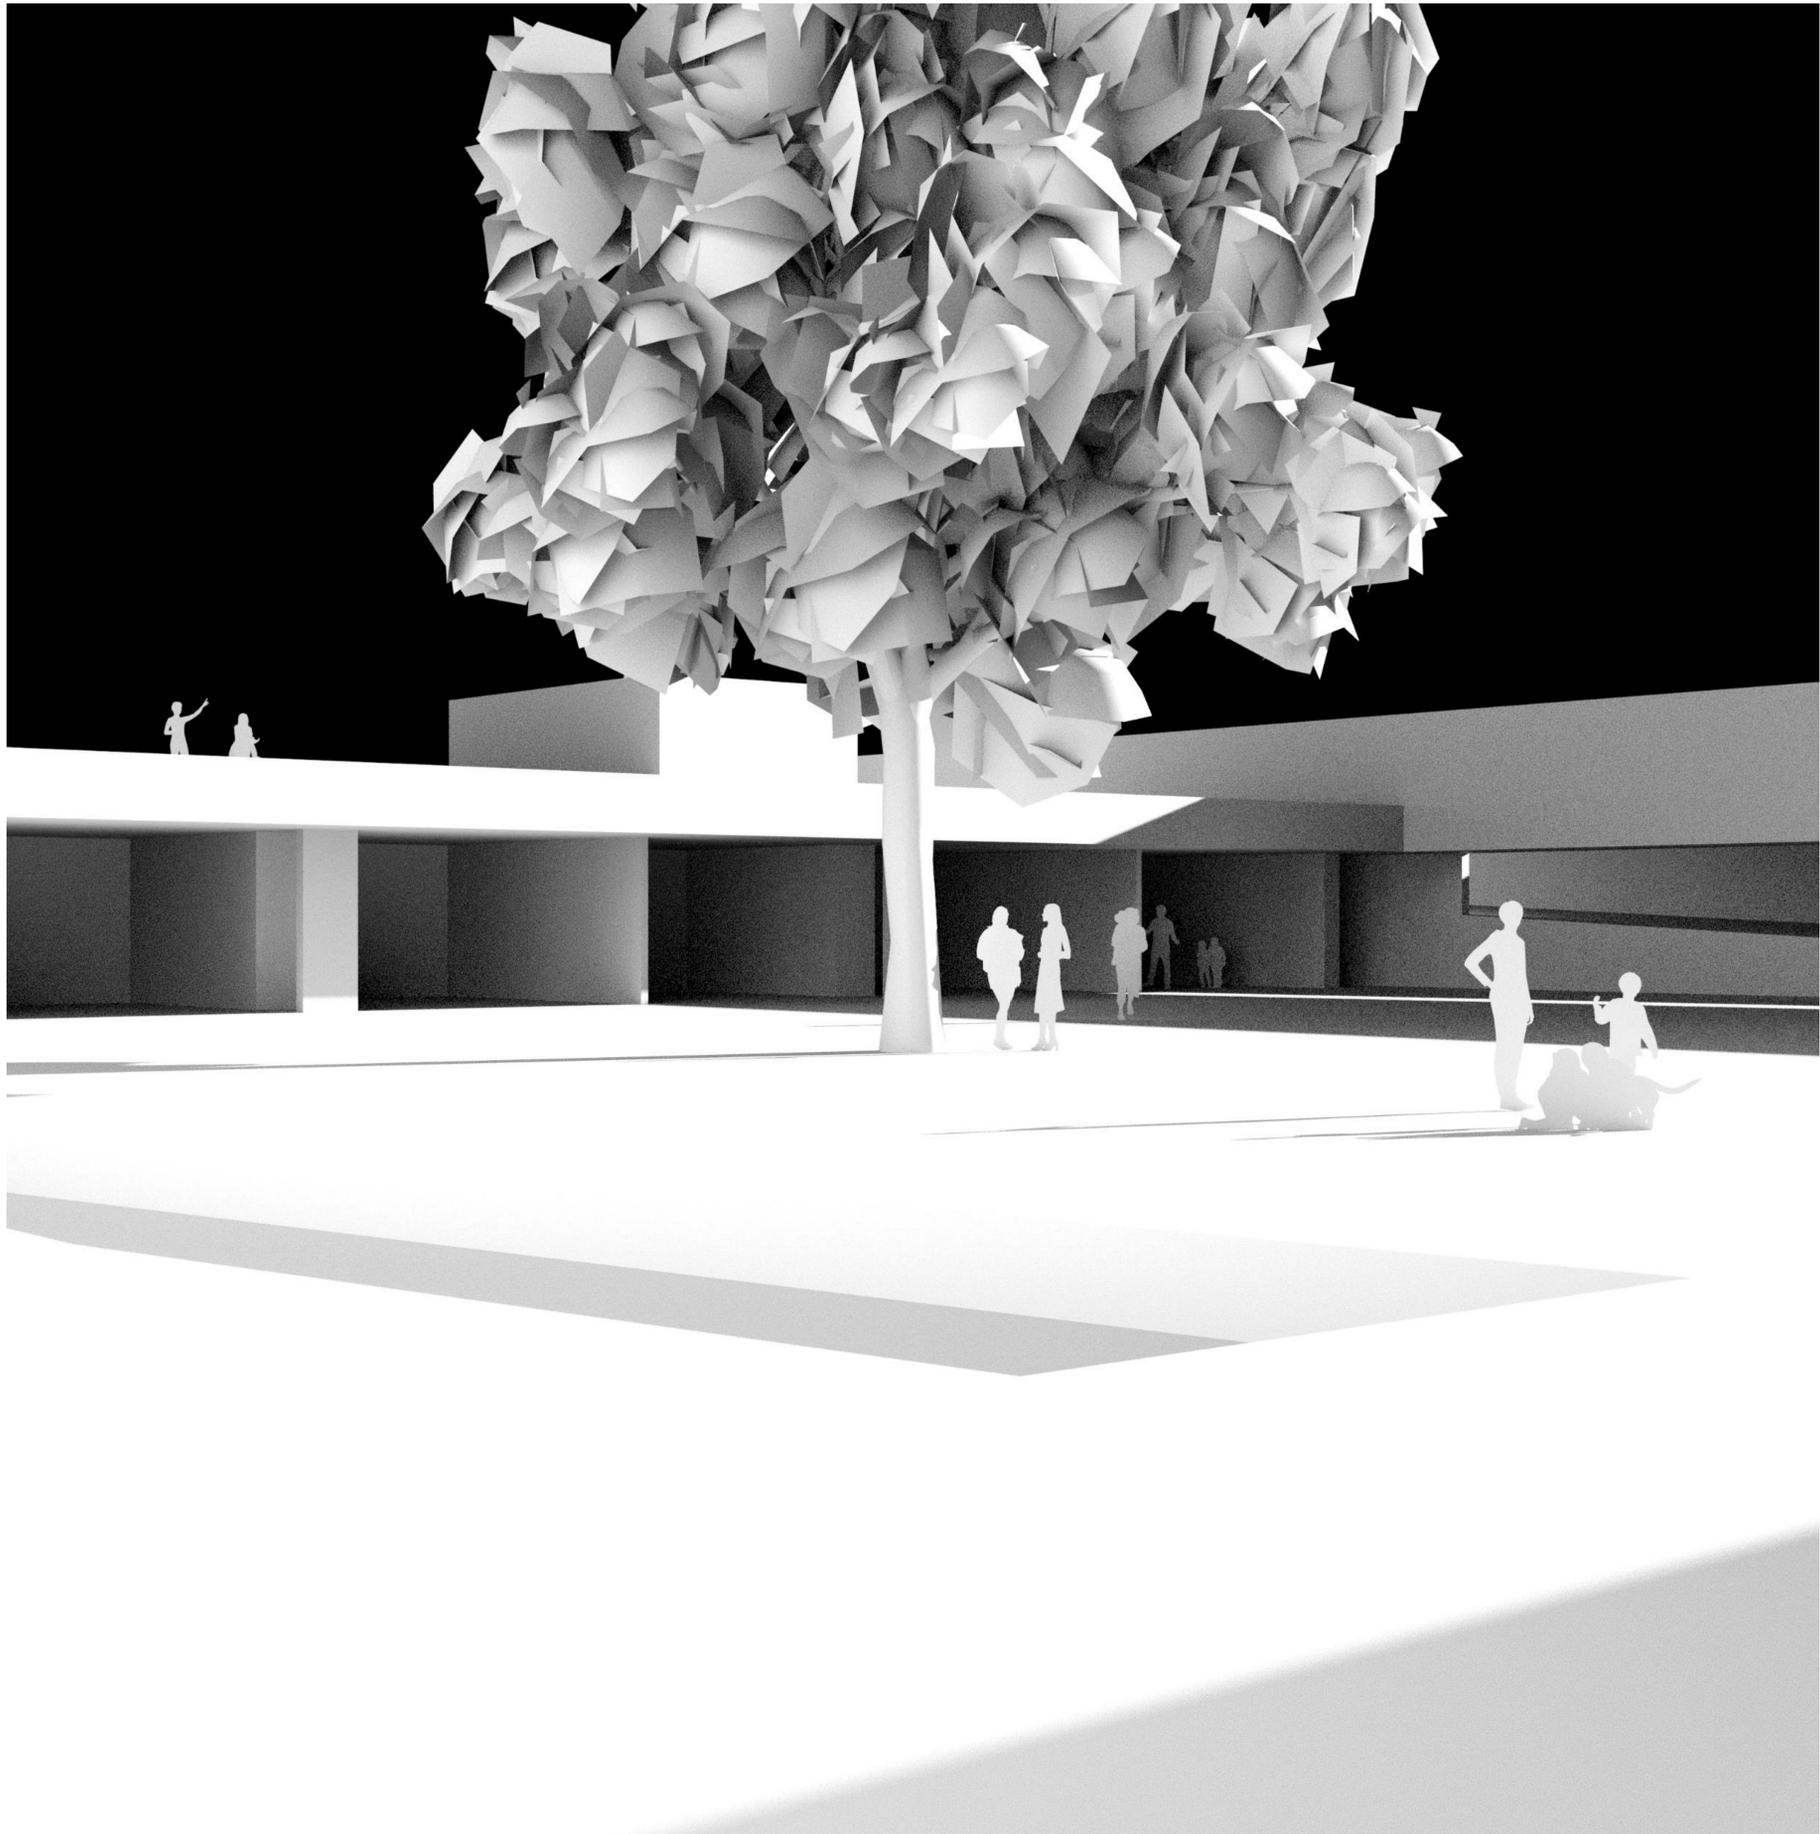


MODELO 3D PERSPECTIVA AMBIENTE EXTERIOR [PÁTIO PRINCIPAL]

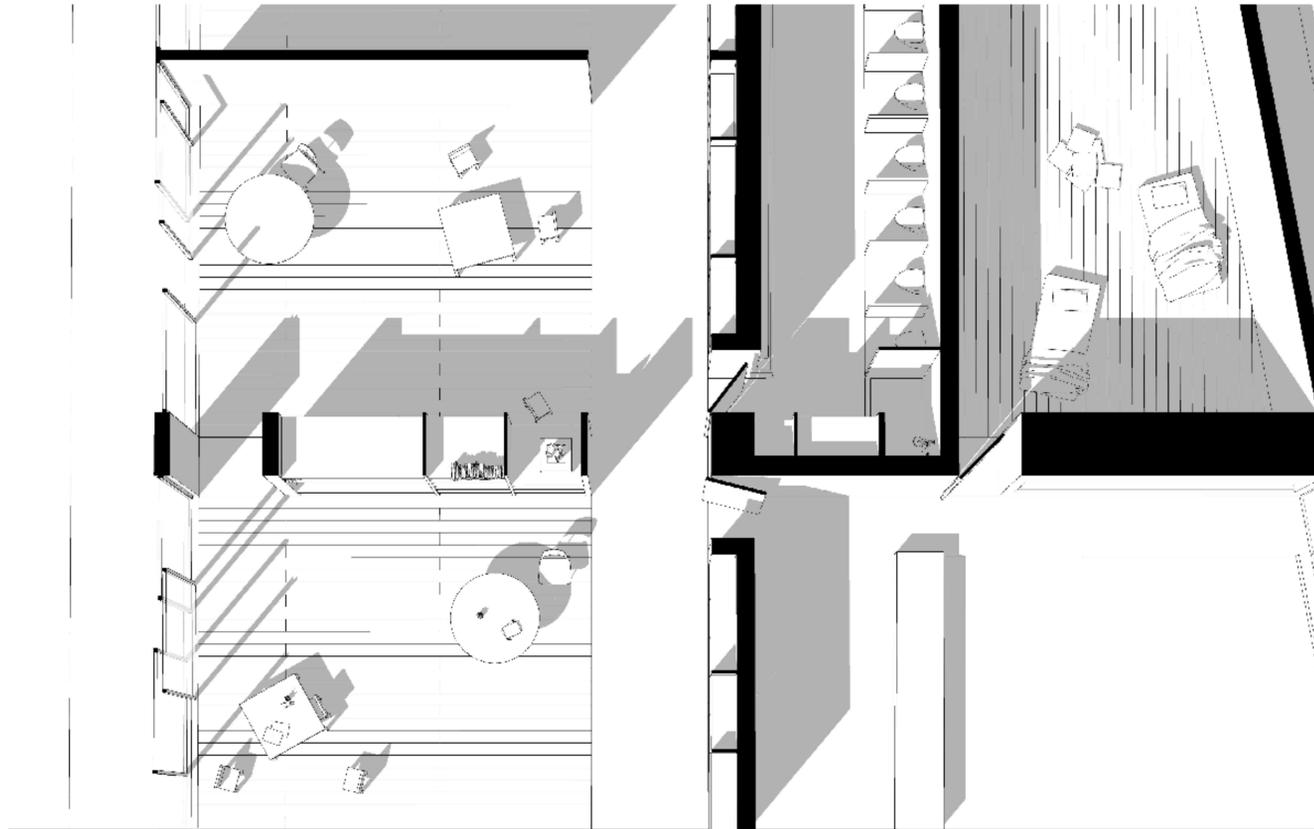

PLANTA PARCELAR 1/50




ALÇADO PARCELAR 1/50

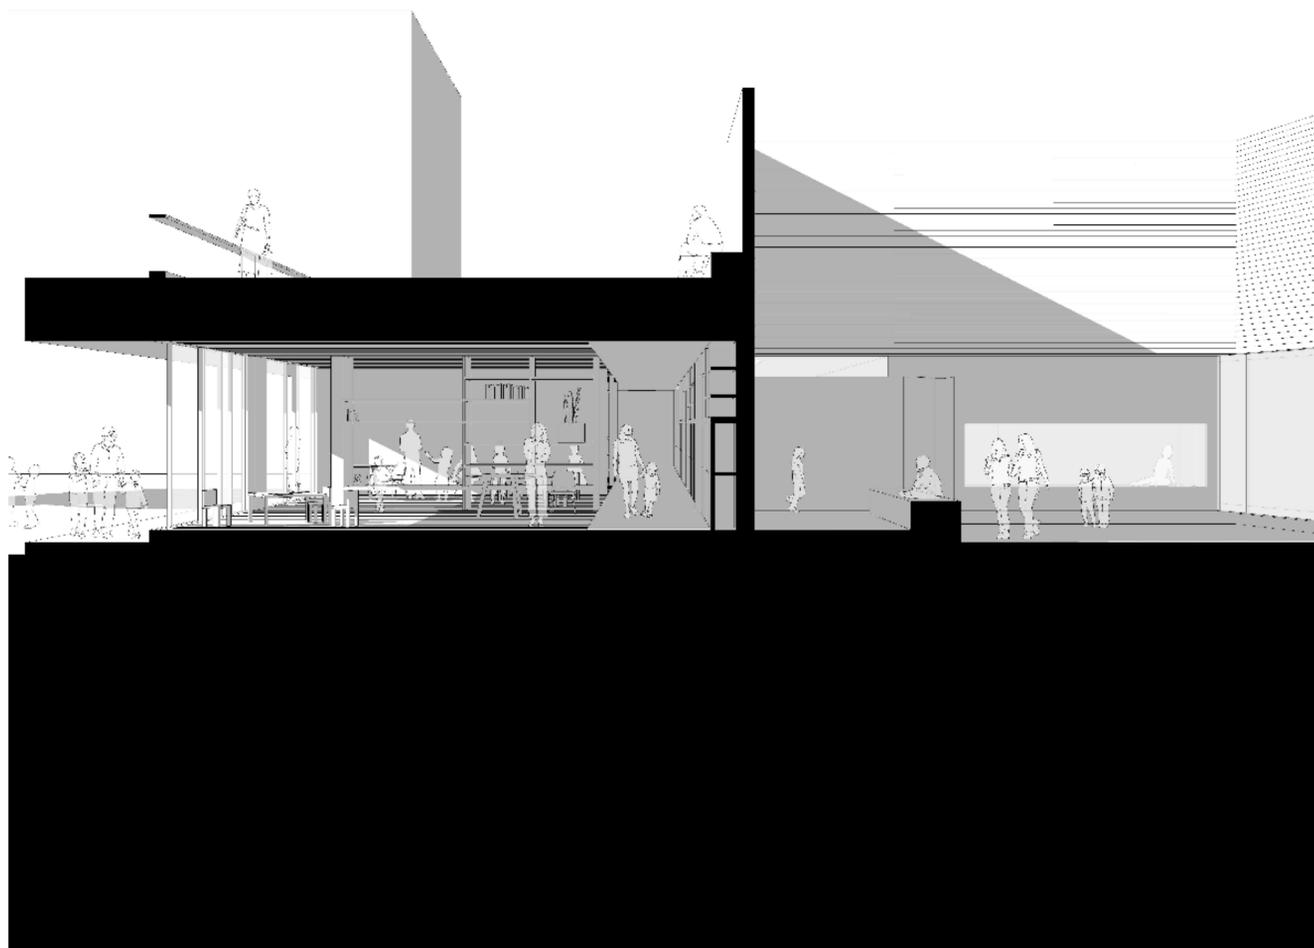

SECÇÃO PARCELAR 1/50

-  BETÃO ARMADO
-  ELEMENTO METÁLICO
-  TERRA VEGETAL
-  AREIA
-  FILTRO DE DRENAGEM DE SEIXO ROLADO
-  COMPLEXO IMPERMEABILIZANTE/
PROTEÇÃO MECÂNICA
-  ISOLAMENTO TÉRMICO
-  CAMADA DE FORMA
-  ELEMENTO PÉTREO
-  MADEIRA
-  BETONILHA DE REGULARIZAÇÃO
-  MASSAME
-  GRAVLHA
-  SOLO COMPACTADO
-  BETÃO DE LIMPEZA

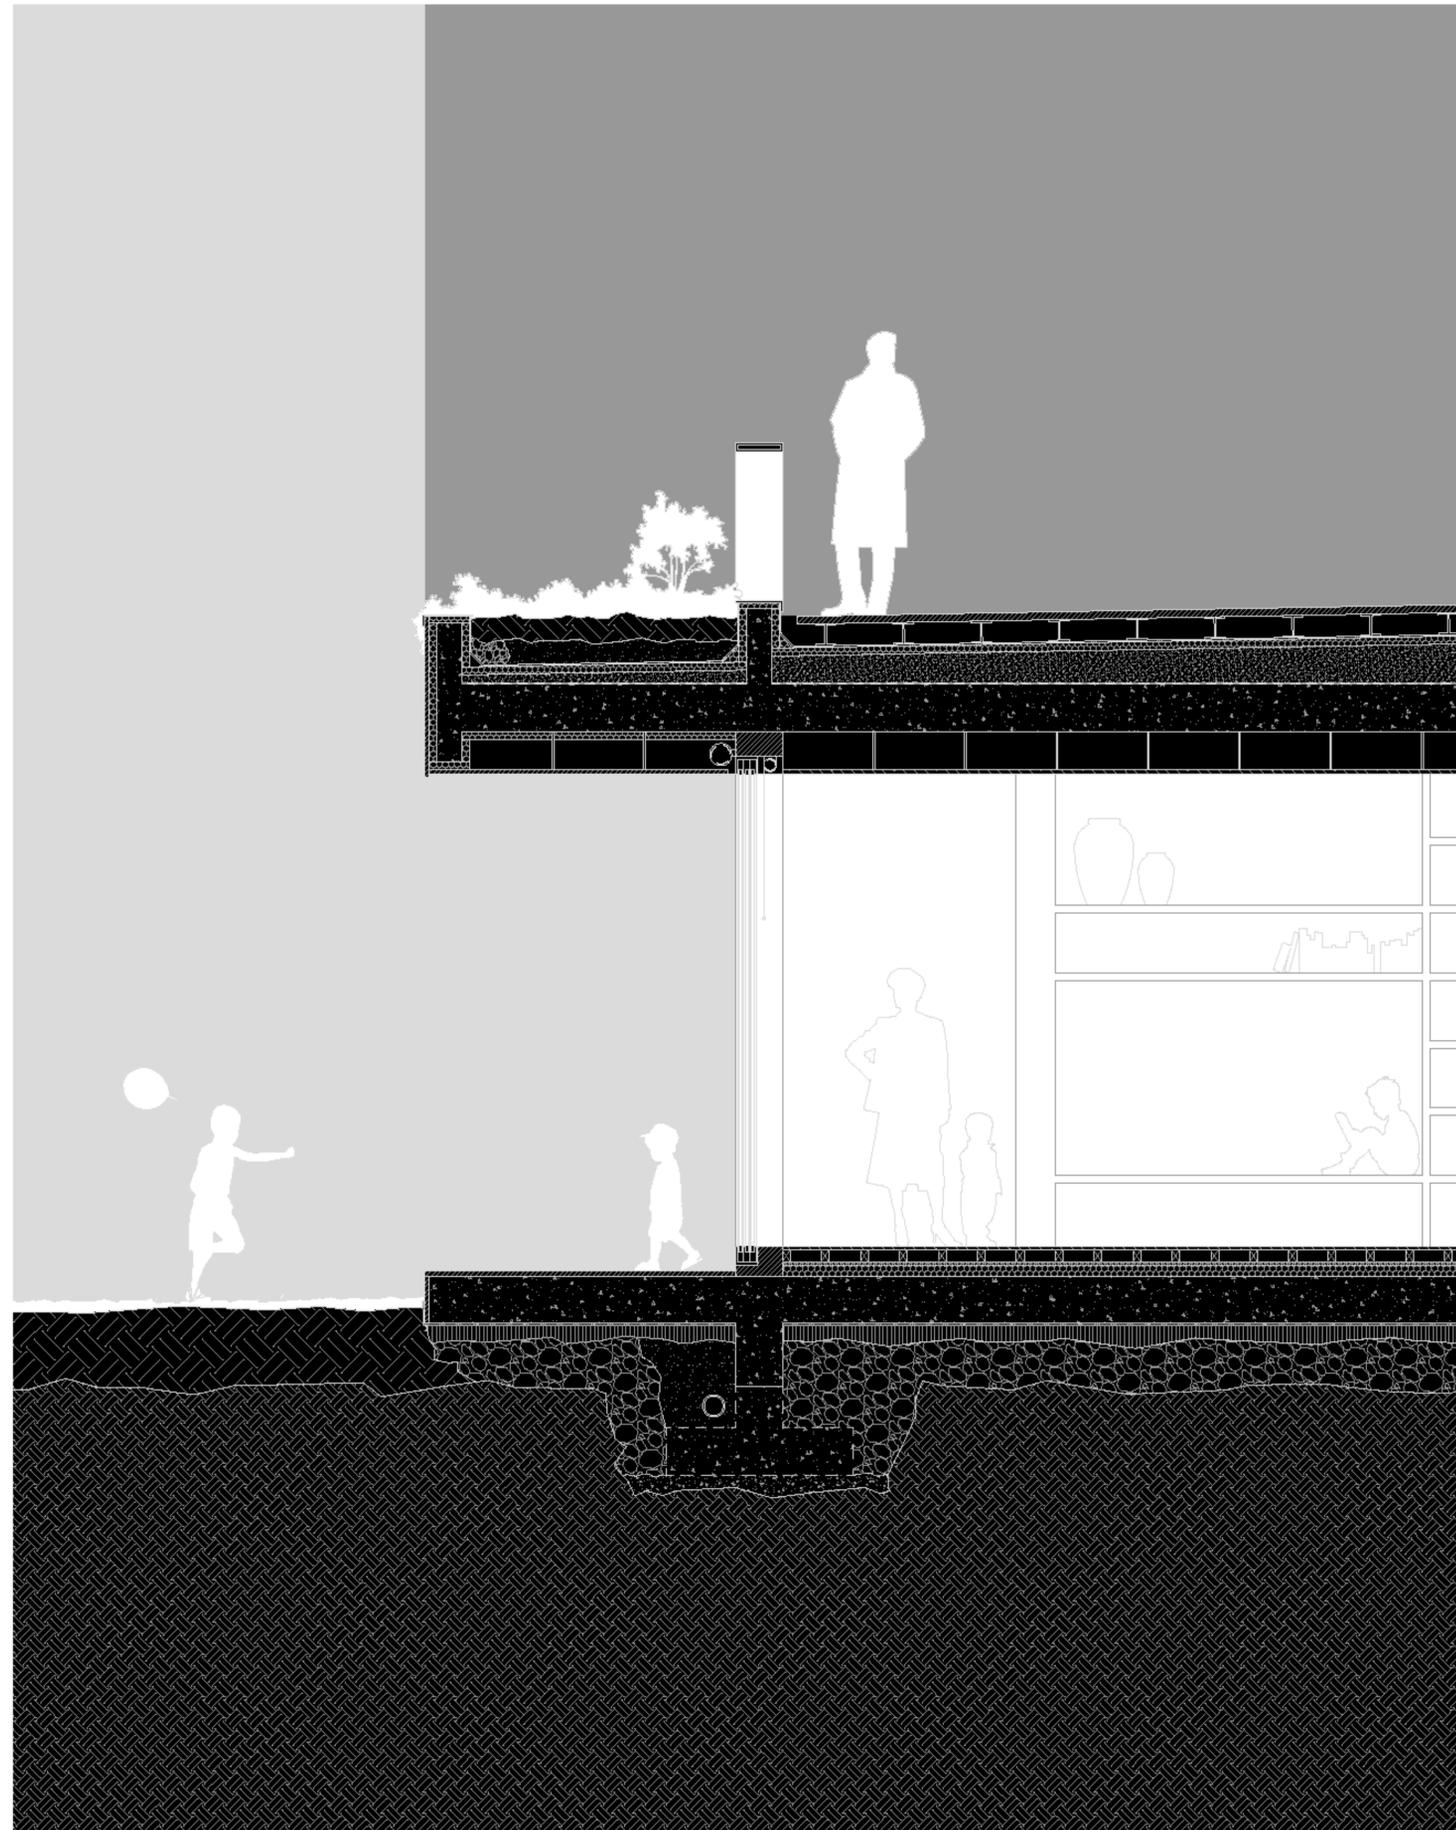

SECÇÃO PARCELAR CONSTRUTIVA 1/20

